


Mapa sytuacyjno - wysokościowa

nieruchomości położonej we wsi Strzałków gm. Lisków
 pow. kaliski woj. wielkopolskie
 działka 1044/4 o pow. 0,1500 ha KW-22321
 własność: udział 3/32 Jasiński Antoni (Antoni, Zofia)
 udział 3/32 Matczak Grazyna (Antoni, Zofia)
 udział 26/32 Wawrzyński Jack (Jerzy, Bronisława)
 oraz zona Wawrzyński Renata (Franciszek, Grazyna))
 Skala 1:500
 Sekcja 434.432.052 arkusz mapy ewid. 2

Mapę przekształcono fotomechanicznie ze skali 1:1000 do skali 1:500
 Szkic orientacyjny
 Skala 1 : 25 000

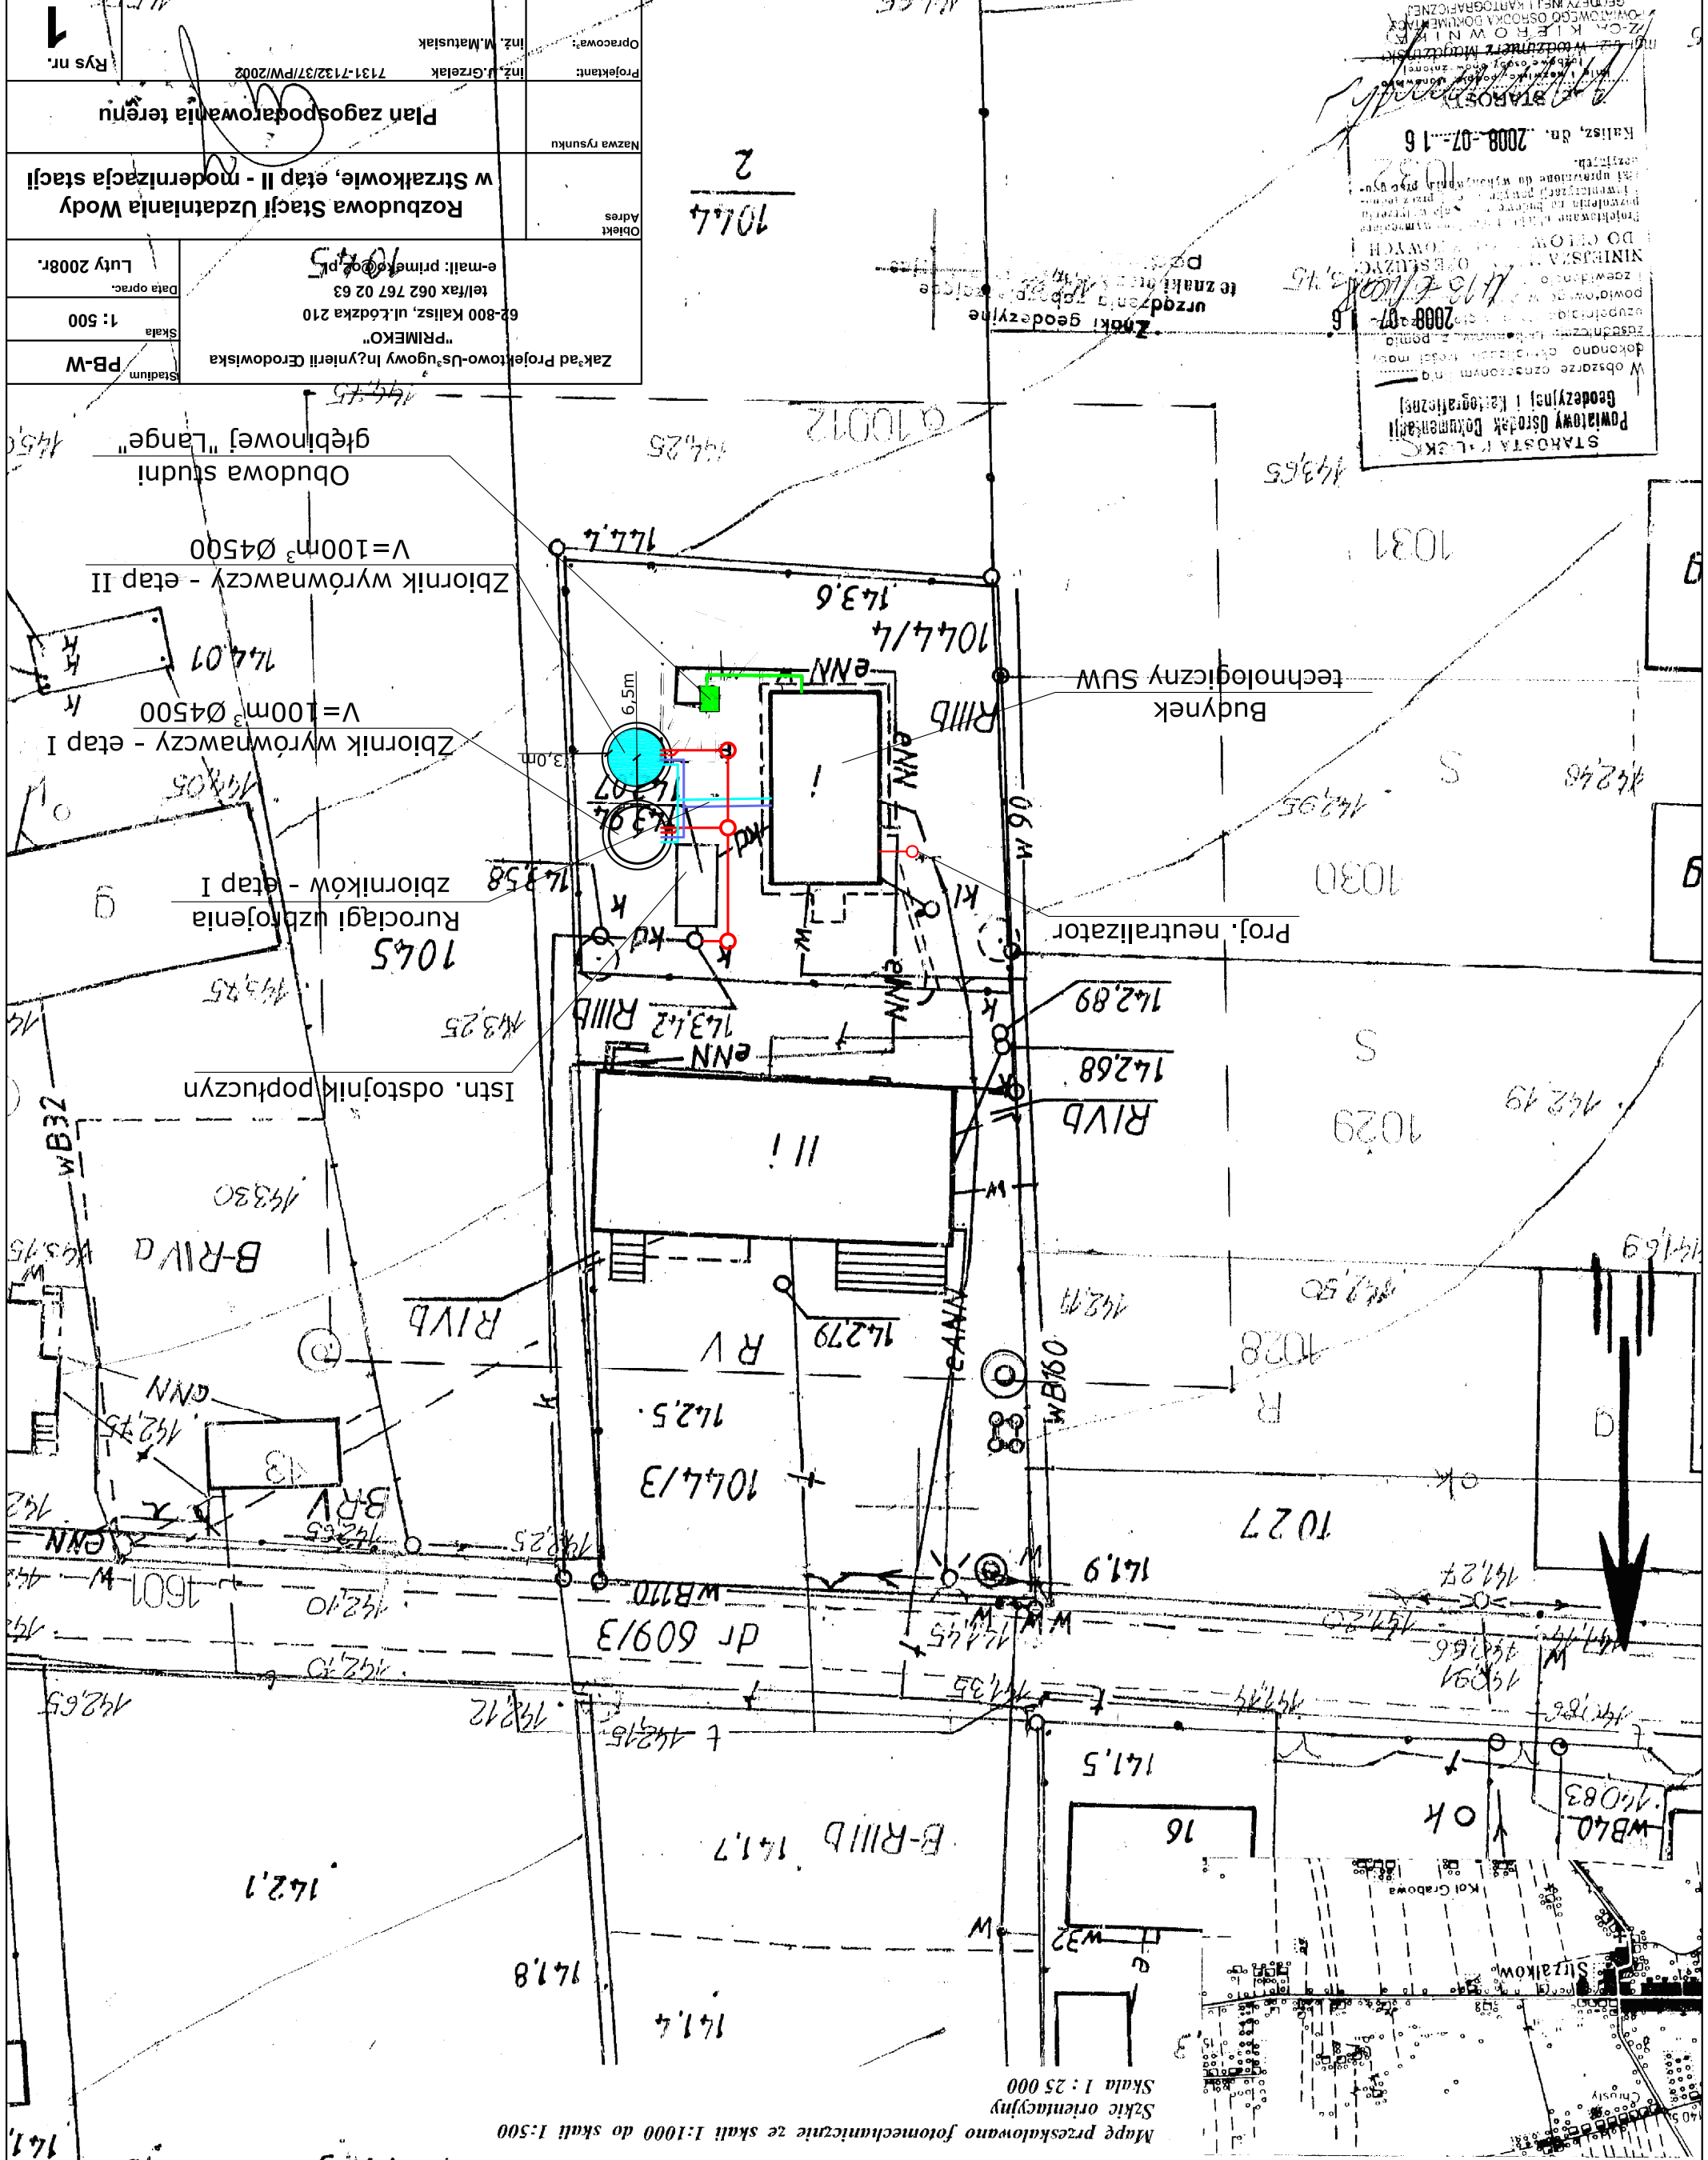

Projektant: Inż. J. Grzelak 7131-7132/37/PW/2002		Opracował: Inż. M. Matustak	
Nazwa rysunku Rozbudowa Stacji Uzdatniania Wody w Strzałkowie, etap II - modernizacja stacji		Adres	
Plan zagospodarowania terenu		Rys nr.	
Zakład Projektowo-Usługowy Inżynierii Cierodowska "PRIMEKO" 62-800 Kalisz, ul. Łódzka 210 tel/fax 062 767 02 63 e-mail: primeko@op.pl		Data oprac. Luty 2008r.	
Skala 1:500		Stadium PB-W	

STAJAOSTA R. LISKÓW
 Powiatowy Ośrodek Dokumentacji
 Geodezyjnej i Kartograficznej
 W obszarze oznaczonym na mapie
 dokonano dotychczasowej mapy
 zasadniczej, z pominięciem
 uzupełnień, w całości
 powiększonej do skali 1:500
 niniejszą mapą sytuacyjno-
 wysokościową, z uwzględnieniem
 profesjonalnej i technicznej
 poprawki do wstępnego
 projektu, nr. 2008-07-16
 STAJAOSTA R. LISKÓW