

ZAKRES PRAC:


- 1.WYMUROWANIE ŚCIAN W POM. NR 1.01.
- 2.SKUCIE TYNKU NA SUFICIE, IMPREGNACJA ELEMENTÓW DREWNIANYCH STROPU
- 3.PODWIESZENIE SUFITU Z PŁYT GIPS.KART. NA WYS. 2,70m W POM. NR 1.01.,1.02.,1.03, 1.04., 1.05.,1.06..
- 4.WYKONANIE ŚCIANKI I OSADZENIE DRZWI W POM.1.01.–POD SCHODAMI
- 5.OSADZENIE DRZWI WEJŚCIOWYCH DO BUDYNKU
- 6.WYMIANA OŚWIETLENIA ORAZ GNIAZD W POM.NR 1.01.,1.02.,1.03, 1.04., 1.05., 1.06.,
- 7.REMONT DACHU WRAZ Z WYMIANĄ OPIERZEŃ I ORYNNOWANIA,
- 8.ZAMUROWANIE WEJŚCIA DO MIESZKANIA Z POM.NR 1.05..
- 9.WYKONANIE INSTALACJI CENTRALNEGO OGRZEWANIA Z ZASILANIEM Z PIECA ELEKTRYCZNEGO
- 10.MONTAŻ INSTALACJI FOTOWOLTAIICZNEJ DO 10KW
- 11.WYPOSAŻENIE ROZDZIELNI POŚLİKÓW
- 12..OBŁOŻENIE ŚCIANY PŁYTKAMI CERAMICZNYMI W POM NR 1.06.
- 13.MONTAŻ DRZWI EI30
- 14.UZUPEŁNIENIE TYNKÓW ORAZ MALOWANIE POMIESZCZEŃ
- 15.PRZEBUDOWA INSTALACJI WOD.KAN. W POM.NR 1.06
- 16.PRZEBUDOWA PODŁÓG WE WSZYSTKICH POMIESZCZENIACH
- 17.DEMONTAŻ PIECY KAFLOWYCH
- 18.UTWARDZENIE TERENU
- 19.MYCIE ELEWACJI WRAZ Z FUGOWANIEM

WYKAZ WYPOSAŻENIA:


1. SZAFKA CHŁODNICZA 610x890x2100
2. KUCHENKA ELEKTRYCZNA 2–PALNIKOWA 400x700x850
3. BLAT ROBOCZY Z SZAFKA 800x600x850
4. BLAT ROBOCZY Z SZAFKA 1000x600x850
5. ZMYWARKA 600x700x1332
6. BLAT ROBOCZY Z SZAFKA 1500x600x850
7. ZLEW JEDNOKOMOROWY Z SZAFKA 1100x600x850
8. STÓŁ DO RESZTKOWANIA 1000x600x850
9. SZAFKA MAGAZYNOWA NA NACZYŃIA 1000x400x1800
10. ZLEW DWUKOMOROWY Z SZAFKA 1100x600x850
11. UMYWALKA



PRZĘKRÓJ A–A

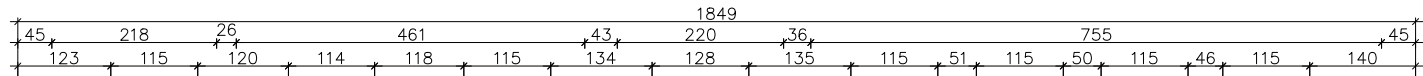

RZUT PARTERU

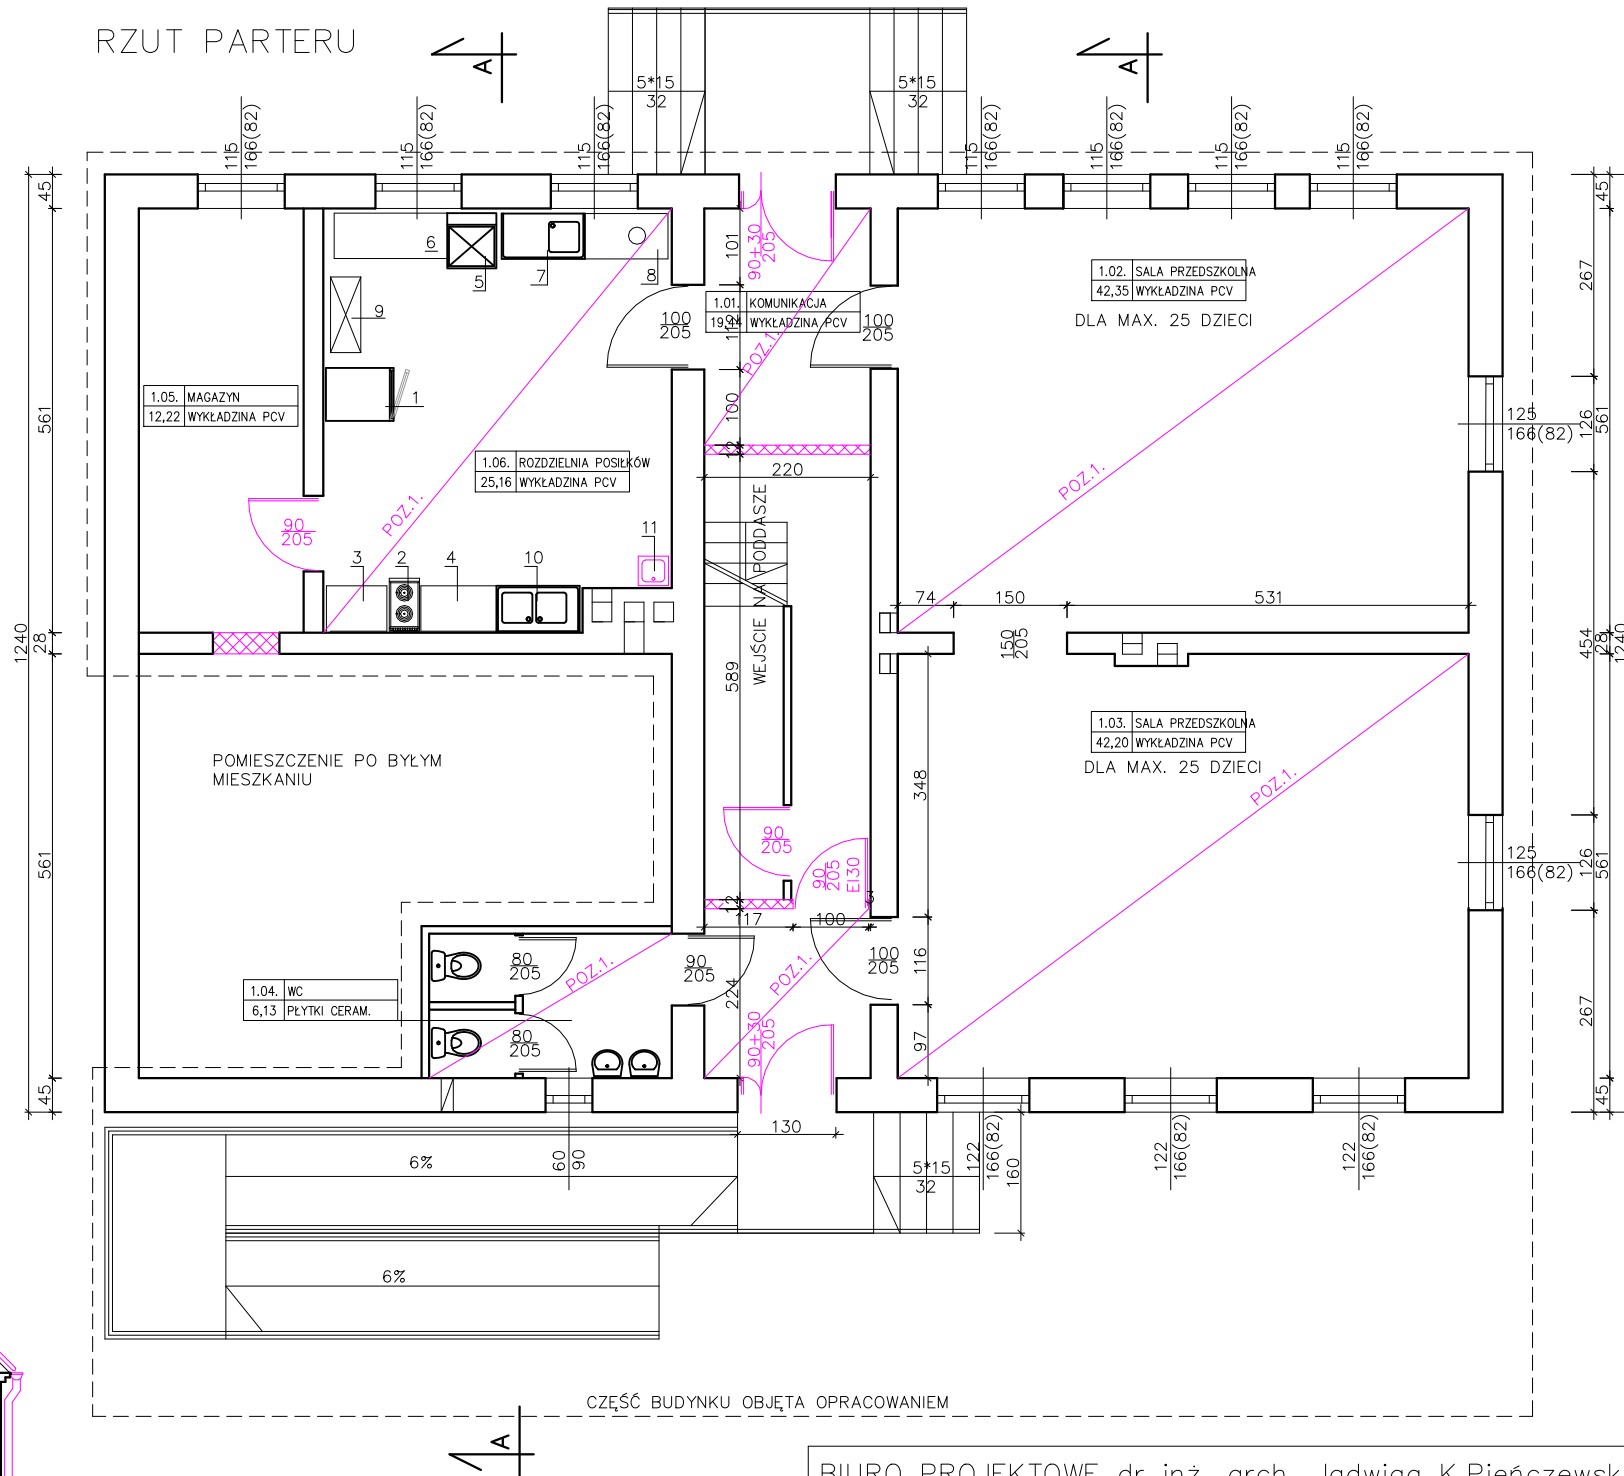

ZAMUROWANIA

WYBURZENIA

POZ.1. SUFIT PODWIESZANY  
2xGKFI REI60

BIURO PROJEKTOWE dr inż. arch. Jadwiga K.Pieńczewska  
63–200 JAROCIN, UL. HALLERA 12

INWESTOR: GMINA ROZDRAŻEW  
UL.RYNEK 3, 63–708 ROZDRAŻEW

MODERNIZACJA (REMONT) SZKOŁY FILIALNEJ Z ODDZIAŁEM  
PRZEDSZKOLNYM W MIEJSCOWOŚCI GRĘBÓW  
GRĘBÓW 33, DZIAŁKA NR 342/2

BRANŻA: ARCHITEKTURA+KONSTRUKCJA

PROJEKTANT: dr inż.arch.  
Jadwiga K.Pieńczewska

TYTUŁ RYSUNKU RZUT PARTERU  
STAN PROJEKTOWANY

05/22  
Skala: 1:100  
Rys. 2