


RZUT DACHU SKALA 1:100

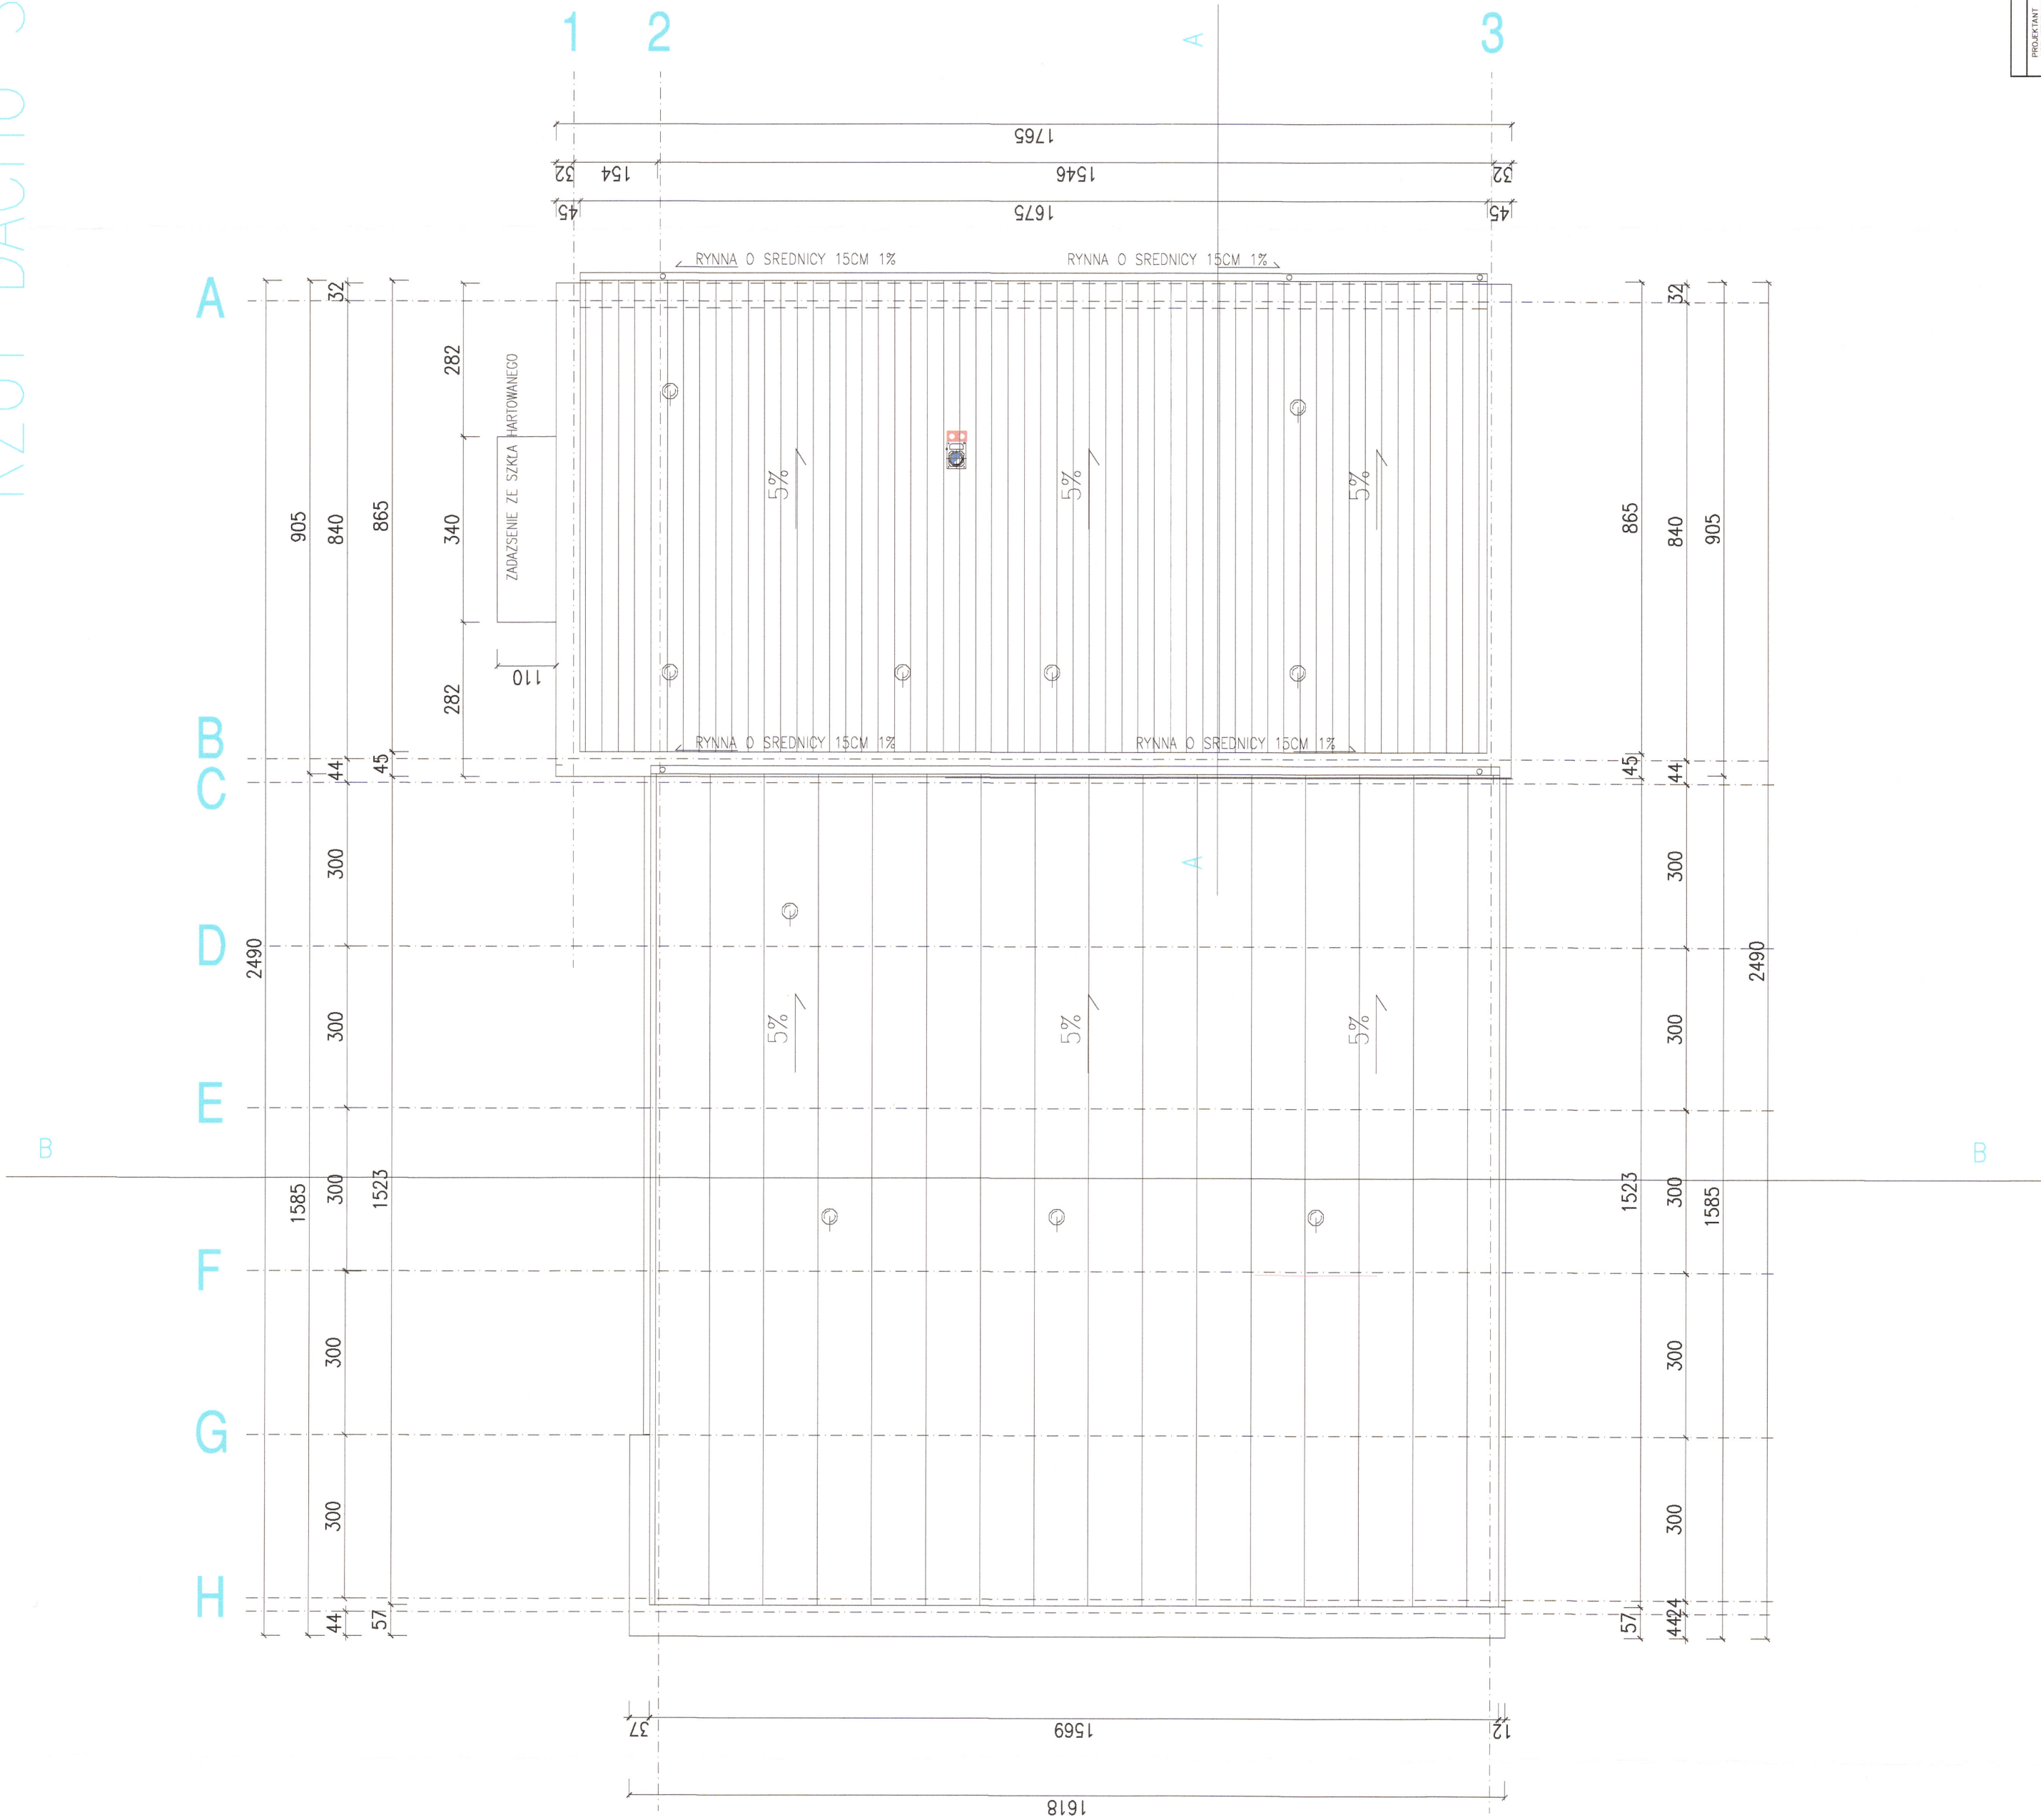

STUDIO PROJEKTOWE  
ul. Sienkiewicza 10  
63-701 KROŚCIECZKO

PROJEKTANT ARCHITECTURYSTA SYMONA KOSIŃSKA SYMONA KOSIŃSKA SYMONA KOSIŃSKA	MIEJSCOWOŚĆ UL. SŁONECZNA 10 63-701 KROŚCIECZKO	PROJEKT RZUT DACHU	STUDIO BUDOWA ul. Sienkiewicza 10 63-701 KROŚCIECZKO
SPRACOWNIA ARCHITECTURE SYMONA KOSIŃSKA SYMONA KOSIŃSKA	INWESTOR BUDOWA BUDOWA	OPIS BUDOWA BUDOWA	INWESTOR BUDOWA BUDOWA
SYMONA KOSIŃSKA SYMONA KOSIŃSKA	SYMONA KOSIŃSKA SYMONA KOSIŃSKA	SYMONA KOSIŃSKA SYMONA KOSIŃSKA	SYMONA KOSIŃSKA SYMONA KOSIŃSKA