
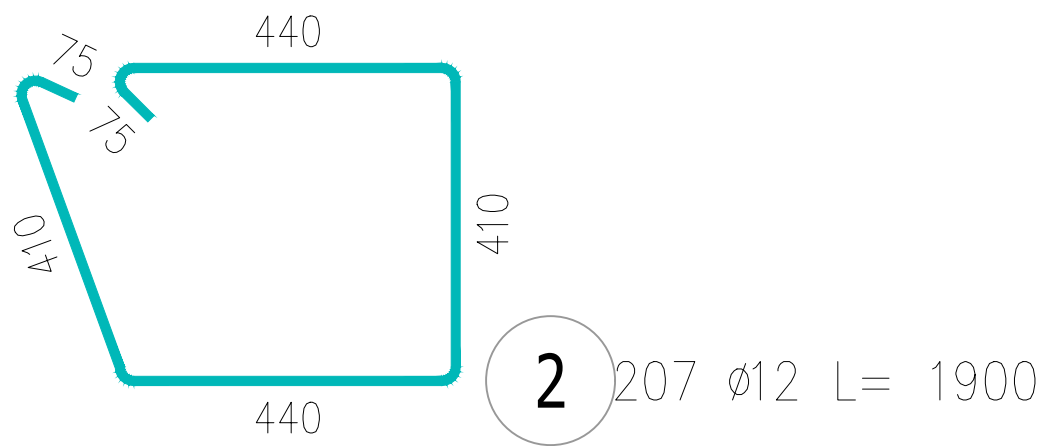


Poz. 3.1

Skala 1 : 20

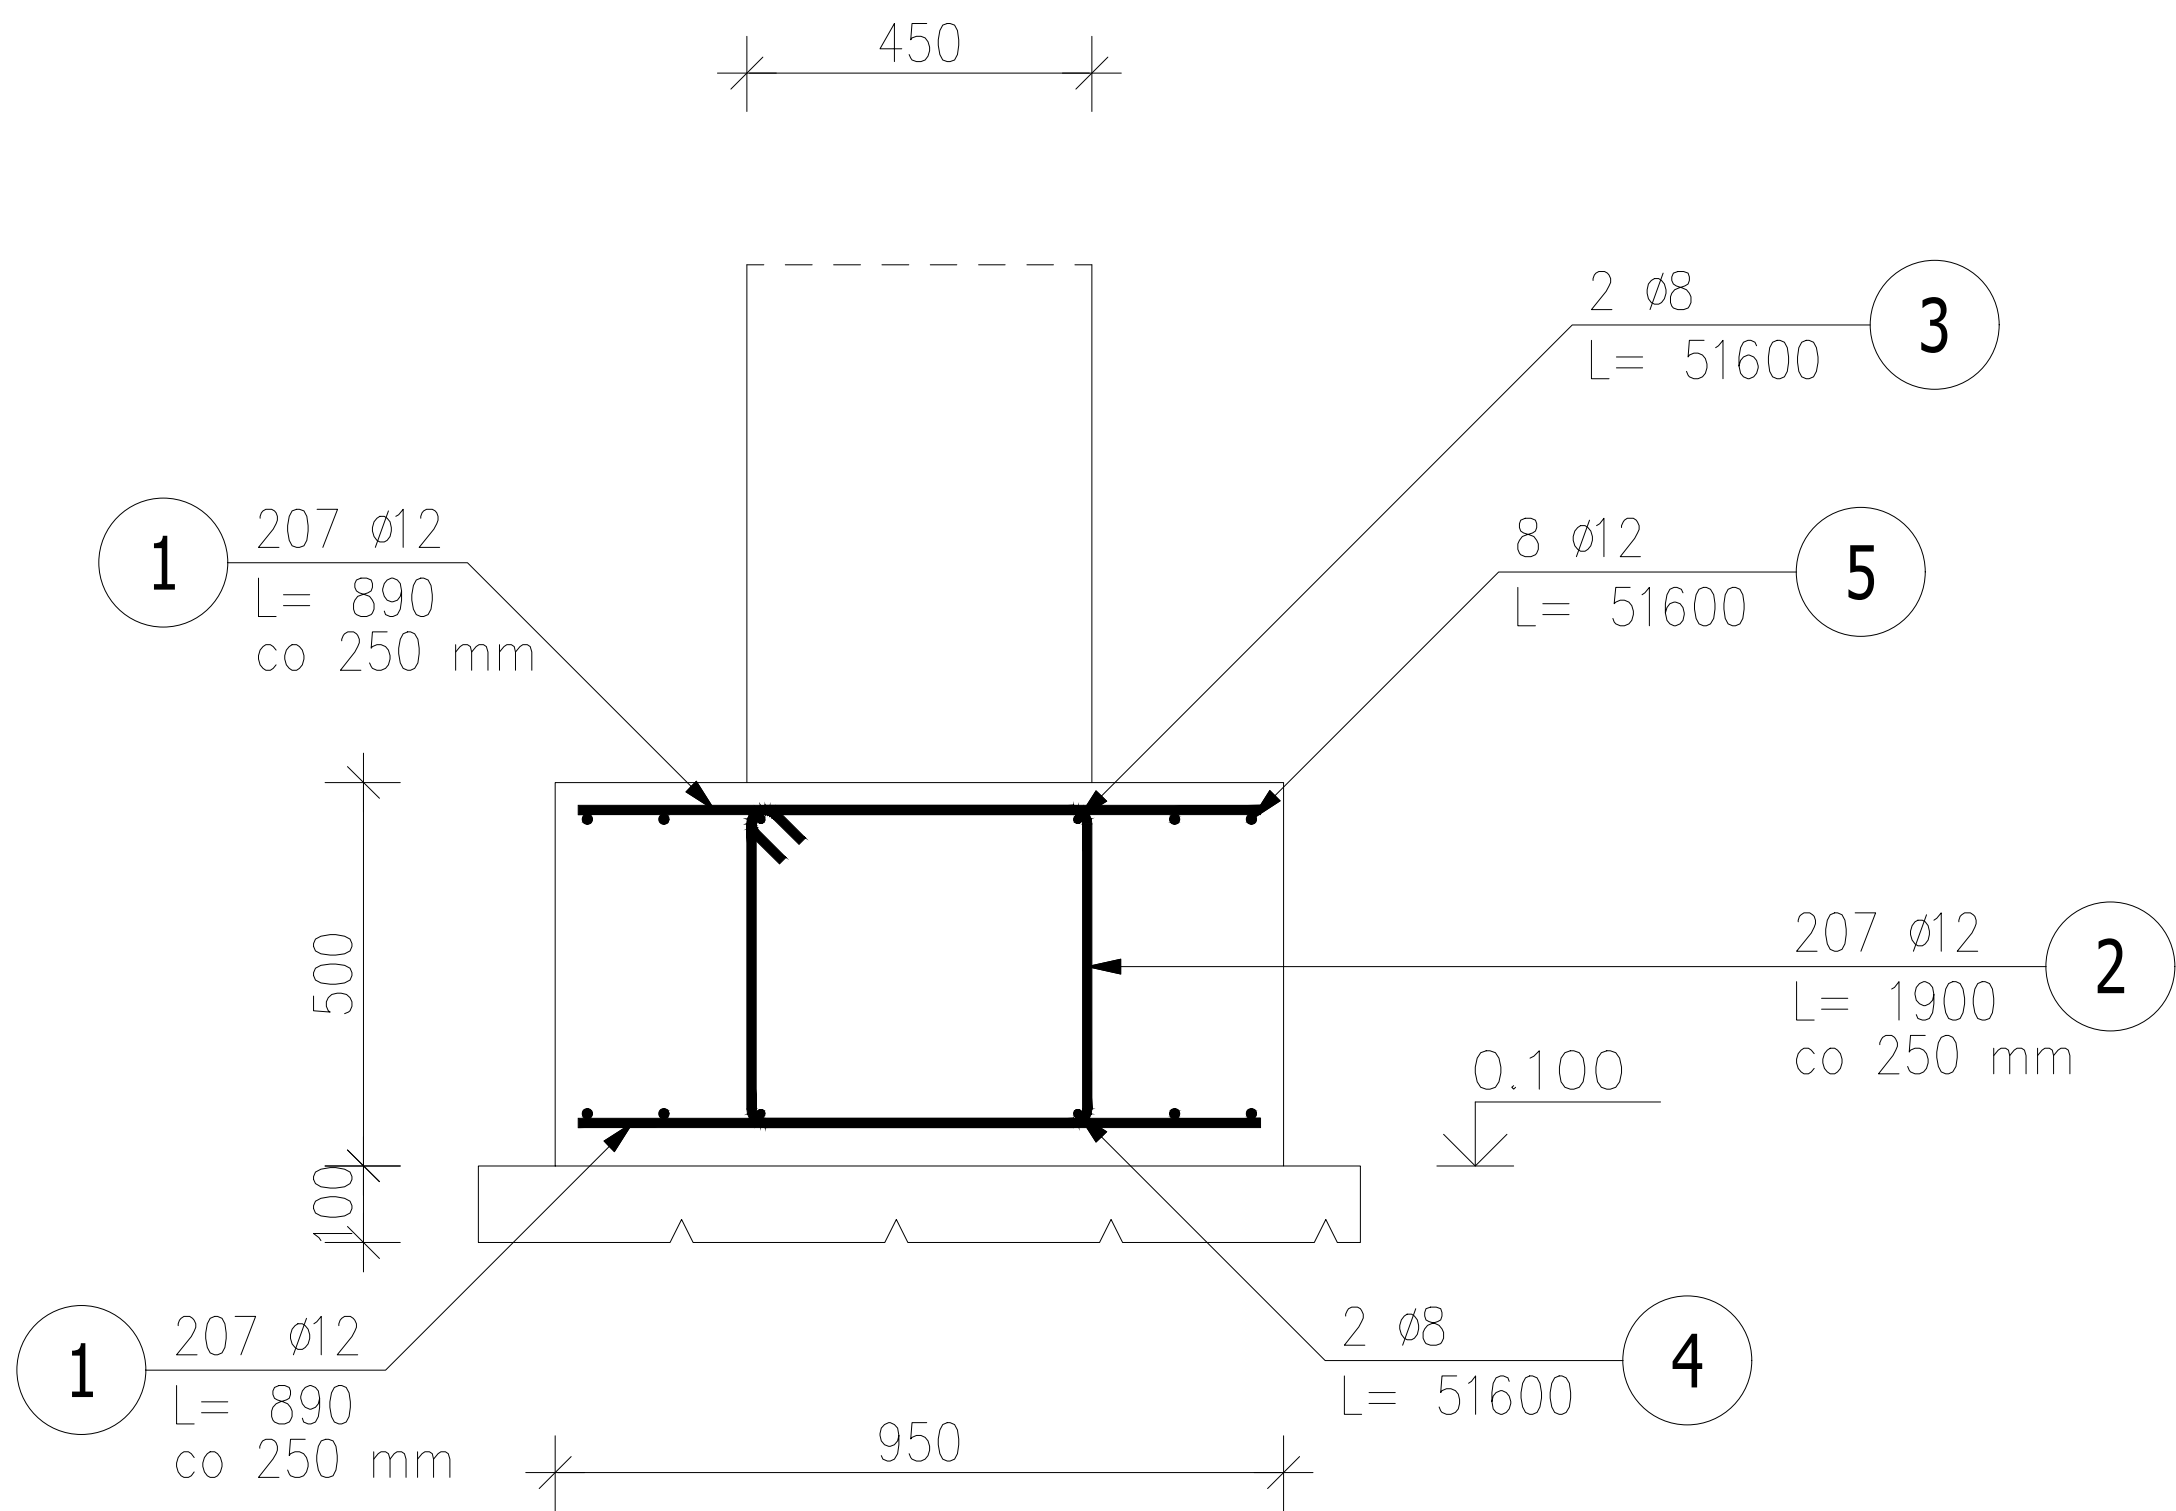

ZESTAWIENIE STALI ZBROJENIOWEJ

| POZ. | NR PRĘTA | ø [mm] | DŁUGOŚĆ [m] | ILOŚĆ | | | DŁ. ŁĄCZNA [m] | | | |
|--------------------------|----------|--------|-------------|--------|--------|-------|----------------|---------|--------|--------|
| | | | | PRĘTÓW | x POZ. | RAZEM | St50B | A-IIIIN | | C |
| | | | | | | | ø12 | ø8 | ø12 | ø12 |
| Poz. 3.1 – LAWA – 1 szt. | | | | | | | | | | |
| 3.1 | 1 | 12 | 0,890 | 207 | 1 | 207 | | | | 184,23 |
| | 1 | 12 | 0,890 | 207 | 1 | 207 | | | 184,23 | |
| | 2 | 12 | 1,900 | 207 | 1 | 207 | | | 393,30 | |
| | 3 | 8 | 51,600 | 2 | 1 | 2 | | 103,20 | | |
| | 4 | 8 | 51,600 | 2 | 1 | 2 | | 103,20 | | |
| | 5 | 12 | 51,600 | 8 | 1 | 8 | 412,80 | | | |
| DŁUGOŚĆ RAZEM [m] | | | | | | | 412,80 | 206,40 | 577,53 | 184,23 |
| MASA JEDNOSTKOWA [kg/m] | | | | | | | 0,888 | 0,395 | 0,888 | 0,888 |
| MASA [kg] | | | | | | | 366,57 | 81,53 | 512,85 | 163,60 |
| MASA CAŁKOWITA [kg] | | | | | | | 1124,54 | | | |

- Opis kształtu pręta: PN-EN ISO 3766 metoda B (osiowo)
- Opis długości haka: gabarytowy
- Długość pręta L: suma wymiarów osiowych

| | | IMIE I NAZWISKO | | PODPIS | | STUDIO BUDOWA | |
|--------------------------|--------------------------------------|-------------------------------------|--|--|--|---------------|--|
| PROJEKTANT ARCHITEKTURY: | JAKUB KUBIAK 50/WPOKK/2018 | SPECJALNOŚĆ ARCHITETONICZNA | | mgr inż. Tomasz Kubiak 63-300 Pleszew ul. Sienica 14 | | | |
| PROJEKTANT KONSTRUKCJE: | TOMASZ KUBIAK 51/PW/99 | SPECJALNOŚĆ KONSTRUKCYJNO-BUDOWLANA | | Nazwa rysunku: POZ. 3.1 | | Skala: 1:100 | |
| SPRAWDZIE ARCHITEKTURY: | JANINA KOPCZYŃSKA WBPJA 108/86/05 | SPECJALNOŚĆ ARCHITETONICZNA | | Obiekt: BUDYNEK OSP/REMIZY/ | | ROZDRAŻEW | |
| SPRAWDZIE KONSTRUKCJE: | WOJCIECH LEPSZY UAN-8386/62/90 | SPECJALNOŚĆ KONSTRUKCYJNO-BUDOWLANA | | Adres budowy: DZIAŁKA NR 24/2,24/3,25/1,26/1 | | ROZDRAŻEW | |
| | | | | Inwestor: GMINA ROZDRAŻEW | | Nr rys.: | |
| | | | | Adres inwestora: UL. RYNEK 3 63-708 ROZDRAŻEW | | | |