

MAPA

ZASADNICZA

Skala 1:1000

Miejscowość: ZŁOTÓW


Ulica: KLESZCZYNA

Adres: 6 137-13 09 2

Adres: 6 137-13 09 4

Starosta datę: 2020-02-05

S/RIVb

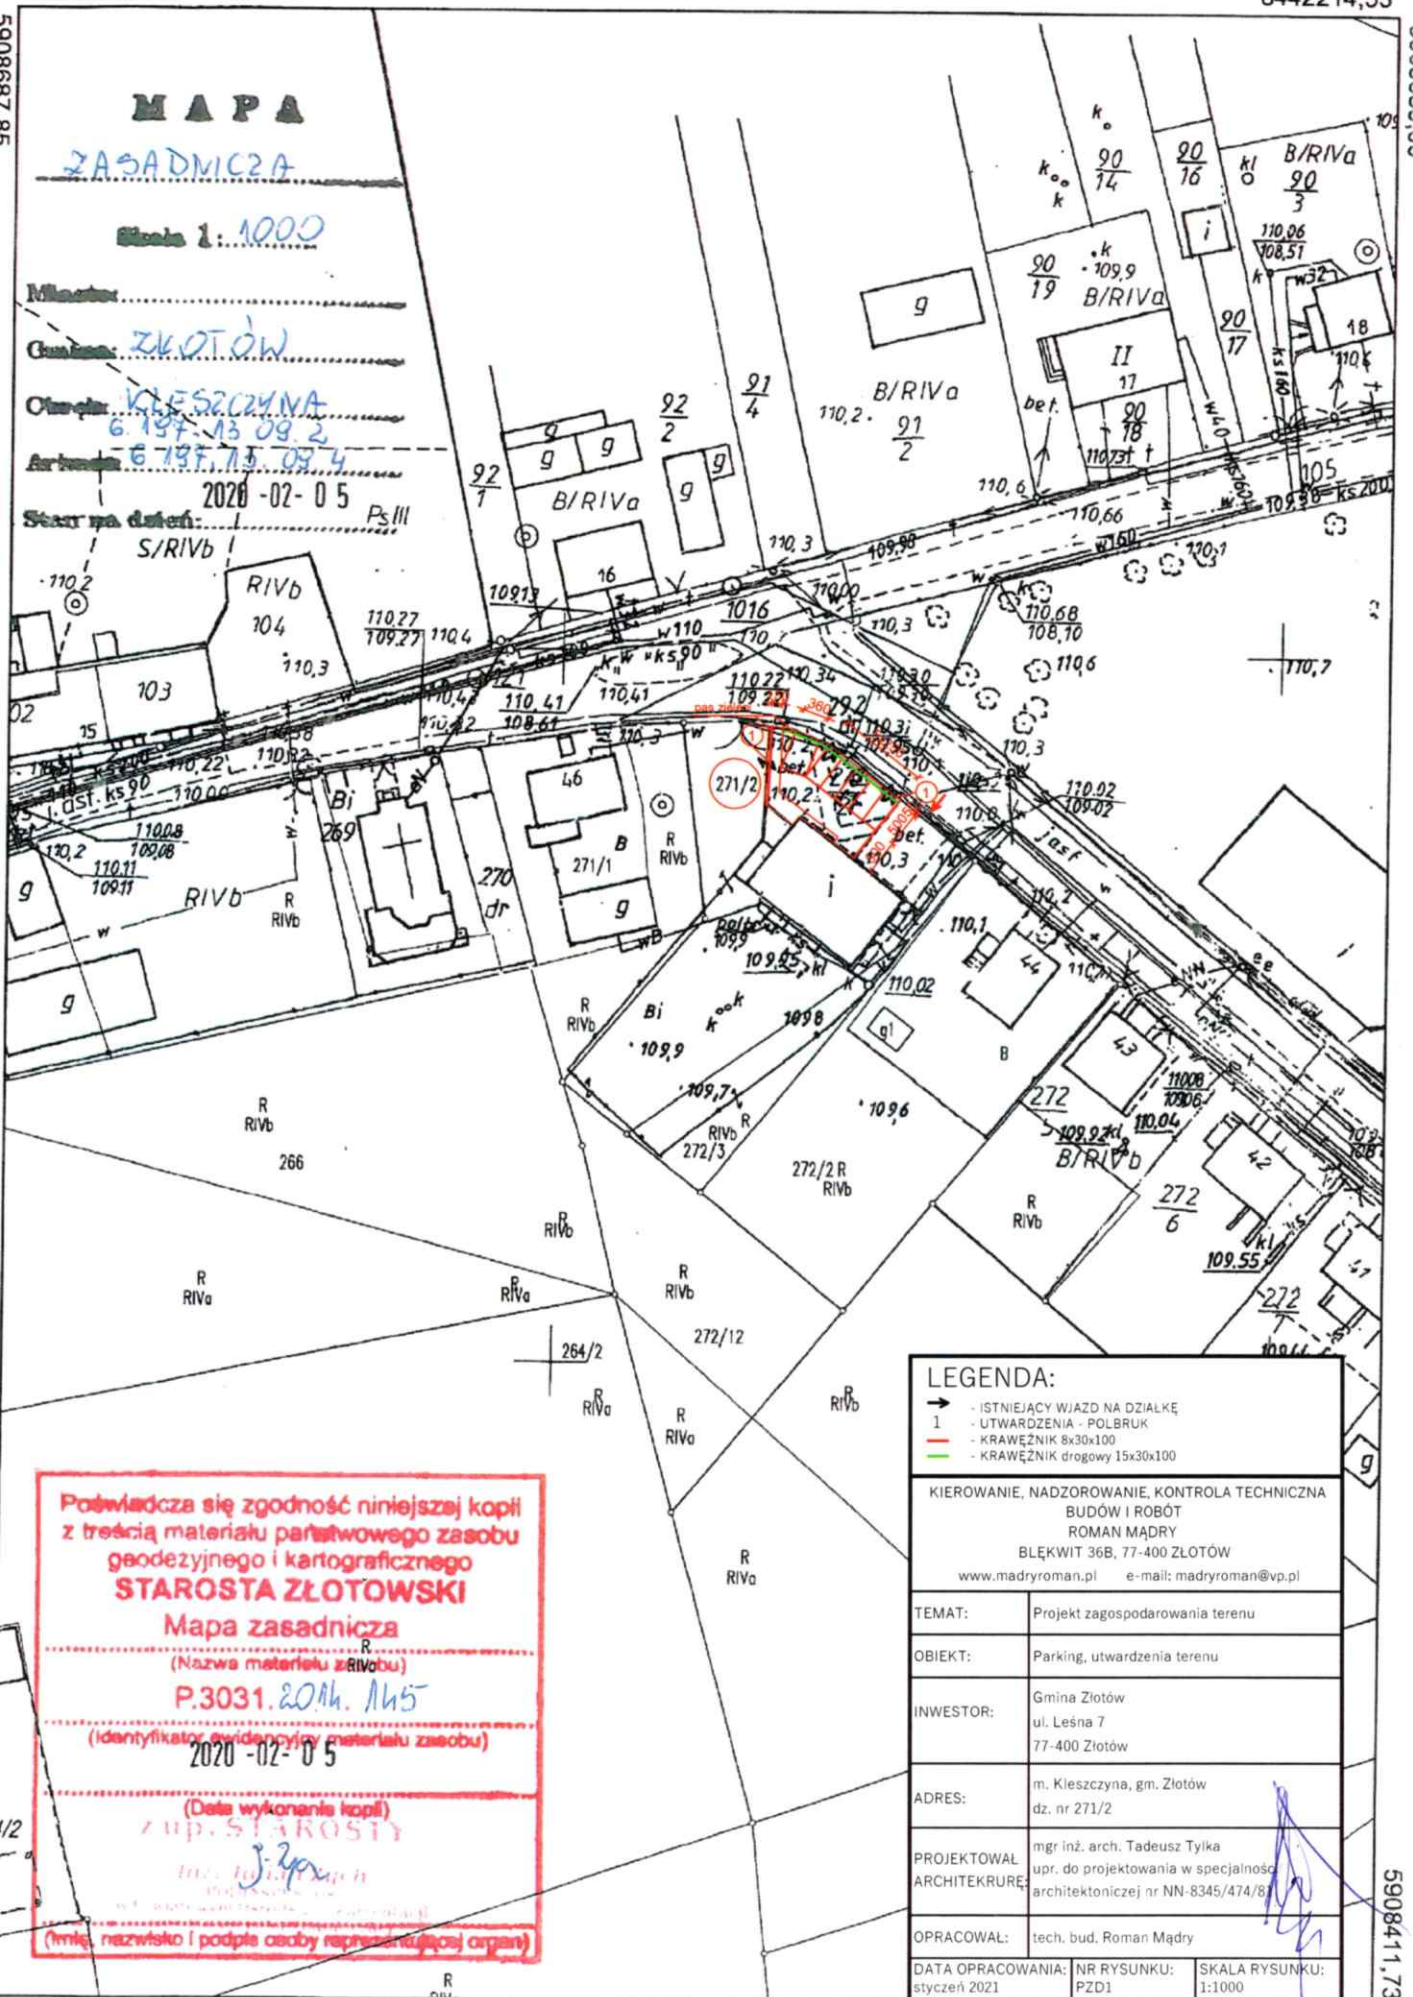

Potwierdza się zgodność niniejszej kopii
 z treścią materiału państwowego zasobu
 geodezyjnego i kartograficznego
STAROSTA ZŁOTOWSKI
 Mapa zasadnicza
 (Nazwa materiału z RIVobu)
P.3031.2014h. 115
 (Identyfikator ewidencyjny materiału zasobu)
2020-02-05
 (Data wykonania kopii)
zup. STAROSTY
 (imię, nazwisko i podpis osoby reprezentującej organ)

LEGENDA:	
→	- ISTNIĄCY WIĄZD NA DZIAŁKĘ
1	- UTWARDZENIA - POLBRUK
—	- KRAWĘŻNIK 8x30x100
—	- KRAWĘŻNIK drogowy 15x30x100

KIEROWANIE, NADZOROWANIE, KONTROLA TECHNICZNA BUDÓW I ROBÓT ROMAN MADRY BLĘKWIT 36B, 77-400 ZŁOTÓW www.madryroman.pl e-mail: madryroman@vp.pl	
TEMAT:	Projekt zagospodarowania terenu
OBIEKT:	Parking, utwardzenia terenu
INWESTOR:	Gmina Złotów ul. Leśna 7 77-400 Złotów
ADRES:	m. Kleszczyna, gm. Złotów dz. nr 271/2
PROJEKTOWAŁ ARCHITEKTURĘ:	mgr inż. arch. Tadeusz Tyłka upr. do projektowania w specjalności architektonicznej nr NN-8345/474/8
OPRACOWAŁ:	tech. bud. Roman Madry
DATA OPRACOWANIA:	NR RYSUNKU: SKALA RYSUNKU:
styczeń 2021	PZD1 1:1000

