


RZUT DACHU, skala 1:50

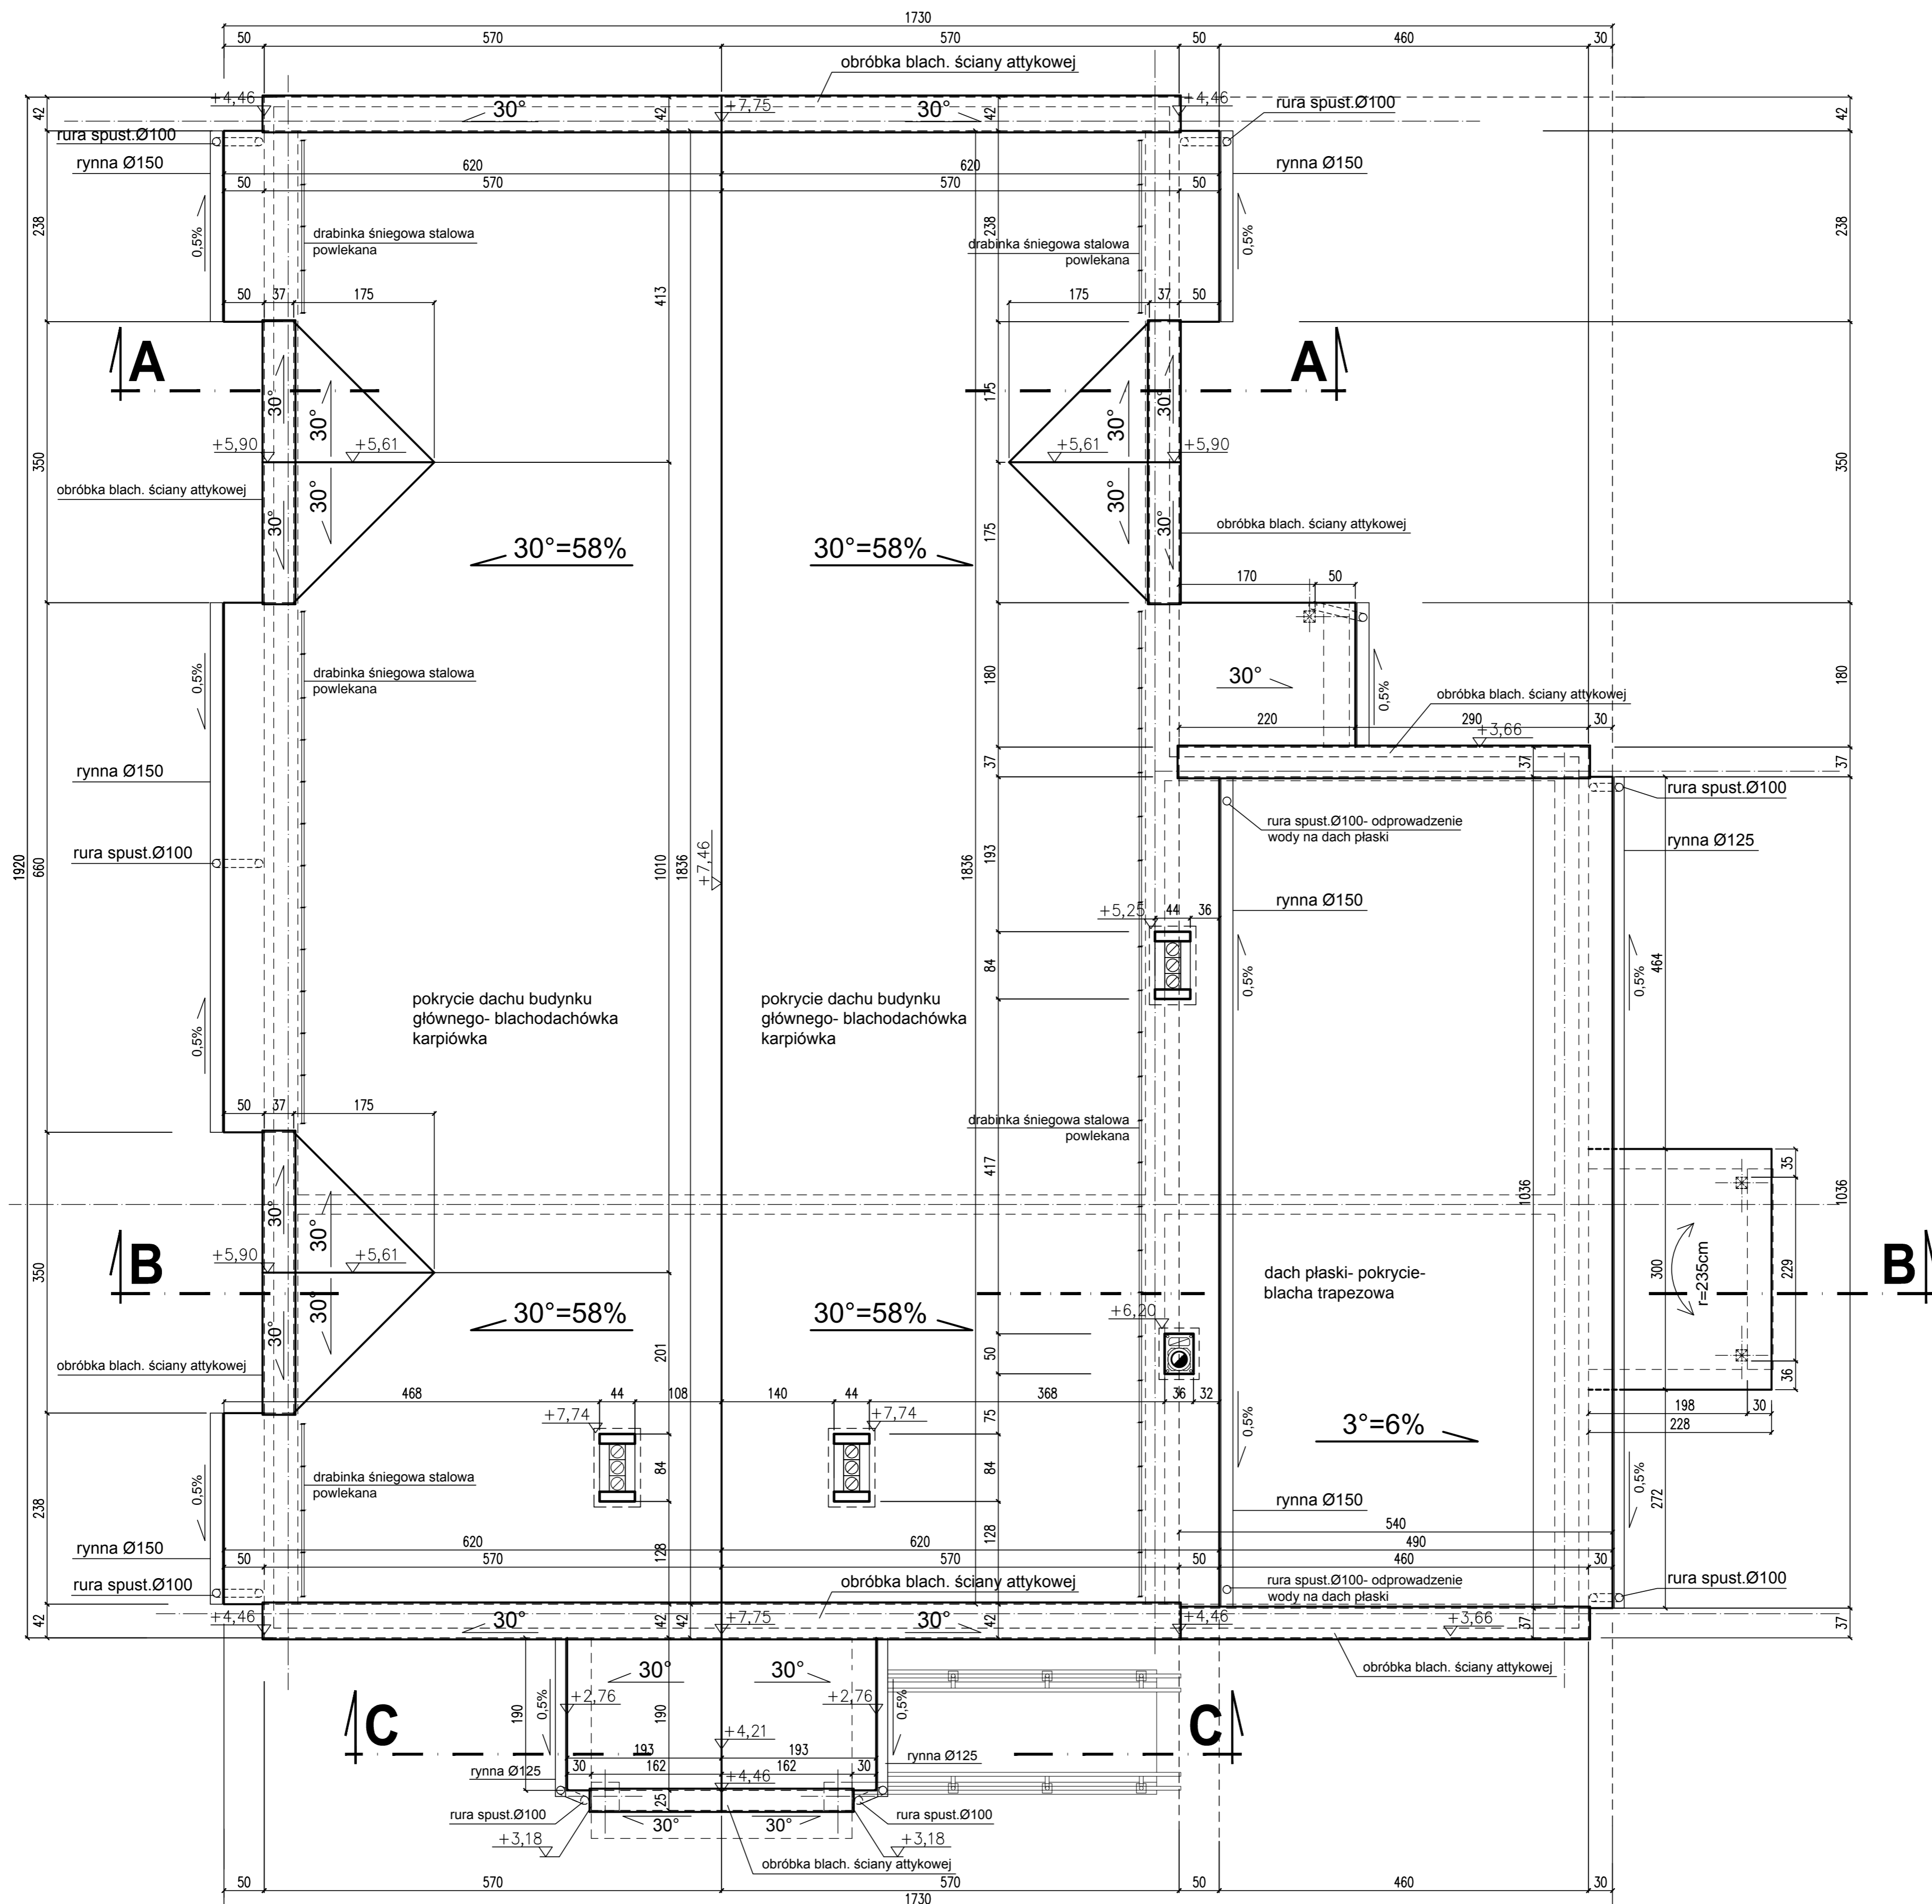

PRZEDSIĘBIORSTWO HANDLOWO-USŁUGOWE "ZODIAK" - EWA ZAWISTOWSKA ul. Zdobywców Wału Pomorskiego 41; 64-965 Okonek NIP: 767-125-49-49; tel. kom. 695 385 007 e-mail: ewa9@o2.pl lub andrzejzawistowski@o2.pl		
PROJEKT ZAMIENNY		
TEMAT: RZUT DACHU		
OBIEKT: Świetlica Wiejska w Stawnicy, gmina Złotów		
INWESTOR: Gmina Złotów ul. Leśna 7 77-400 Złotów		
STADIUM: PROJEKT BUDOWLANY		
BRANŻA: ARCHITEKTURA		
AUTORZY DOKUMENTACJI:		
BRANŻA	IMIĘ I NAZWISKO	PODPIS
Projektował:	mgr inż. arch. PIOTR ADAMOWSKI UPR. BUD. NR POKK/227/2008	
Sprawdził:	mgr inż. arch. Tadeusz Tyłka UPR. BUD. NR NN-8345/474/81	
Opracował:	inż. ANDRZEJ ZAWISTOWSKI	
NR RYSUNKU:	SKALA: 1:50	DATA OPRACOWANIA: 03/2018