
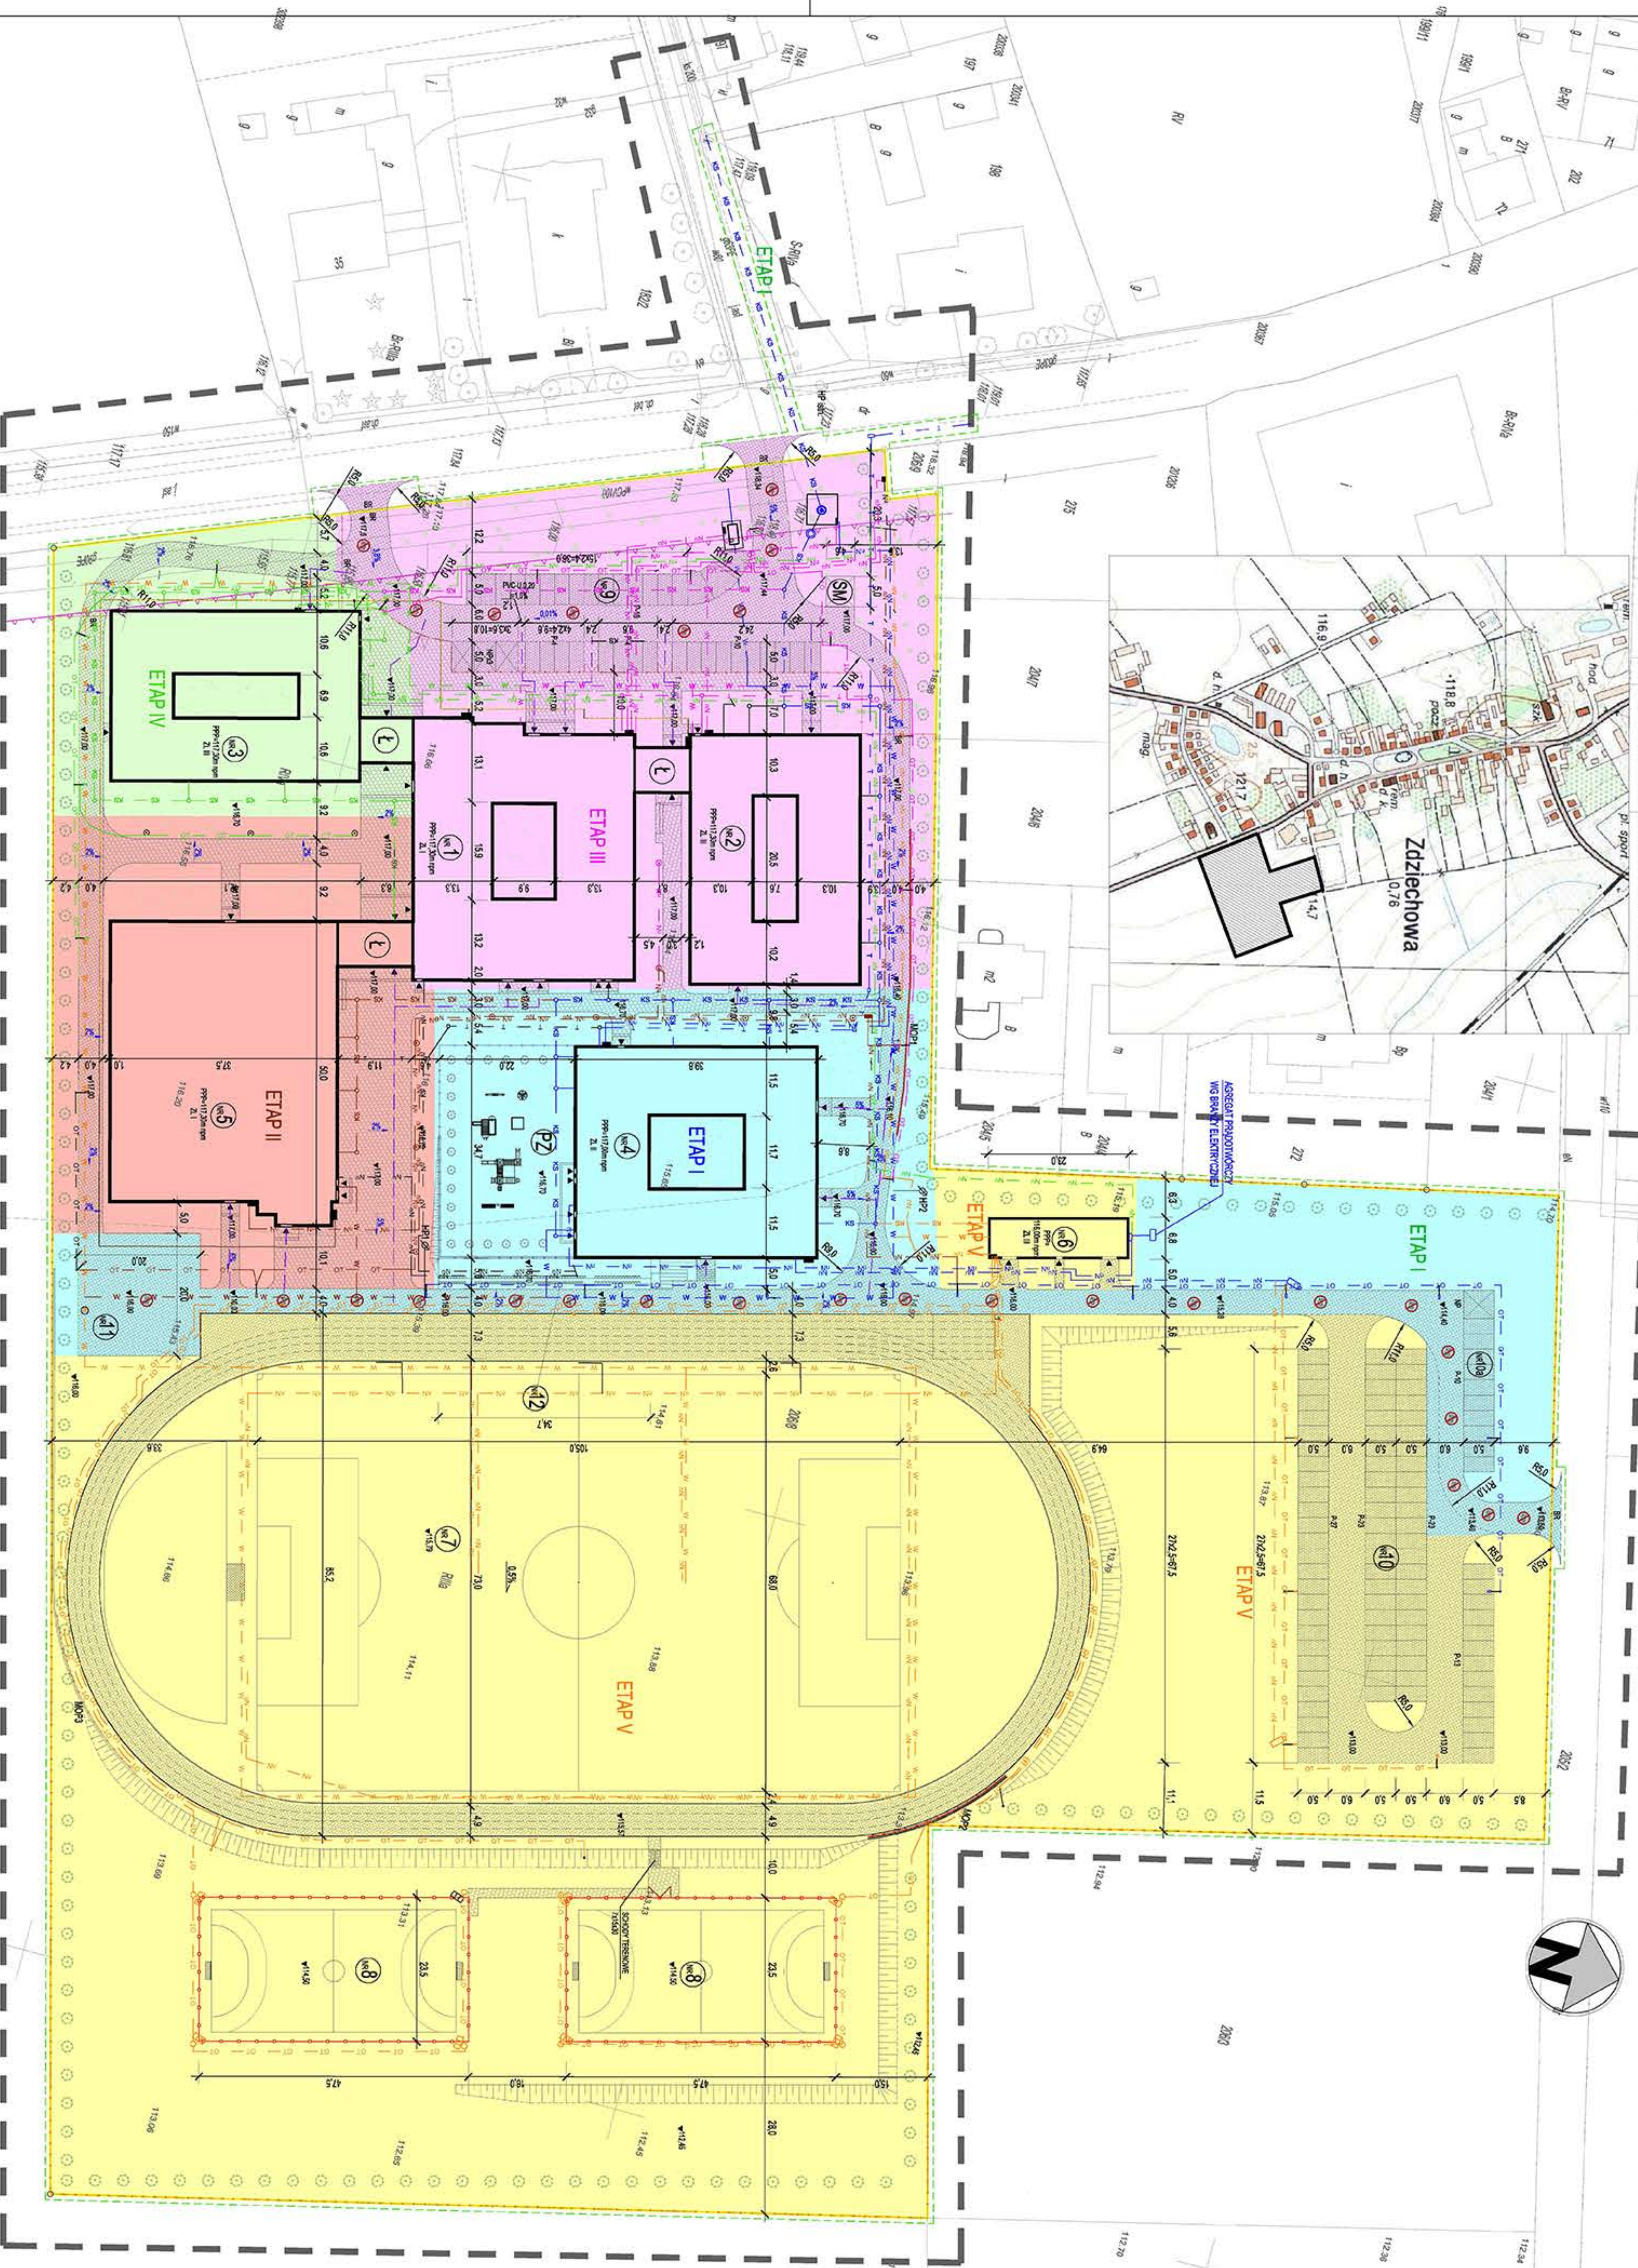


ORIENTACJA DZIAŁKI W TERENIE SKALA 1:5000

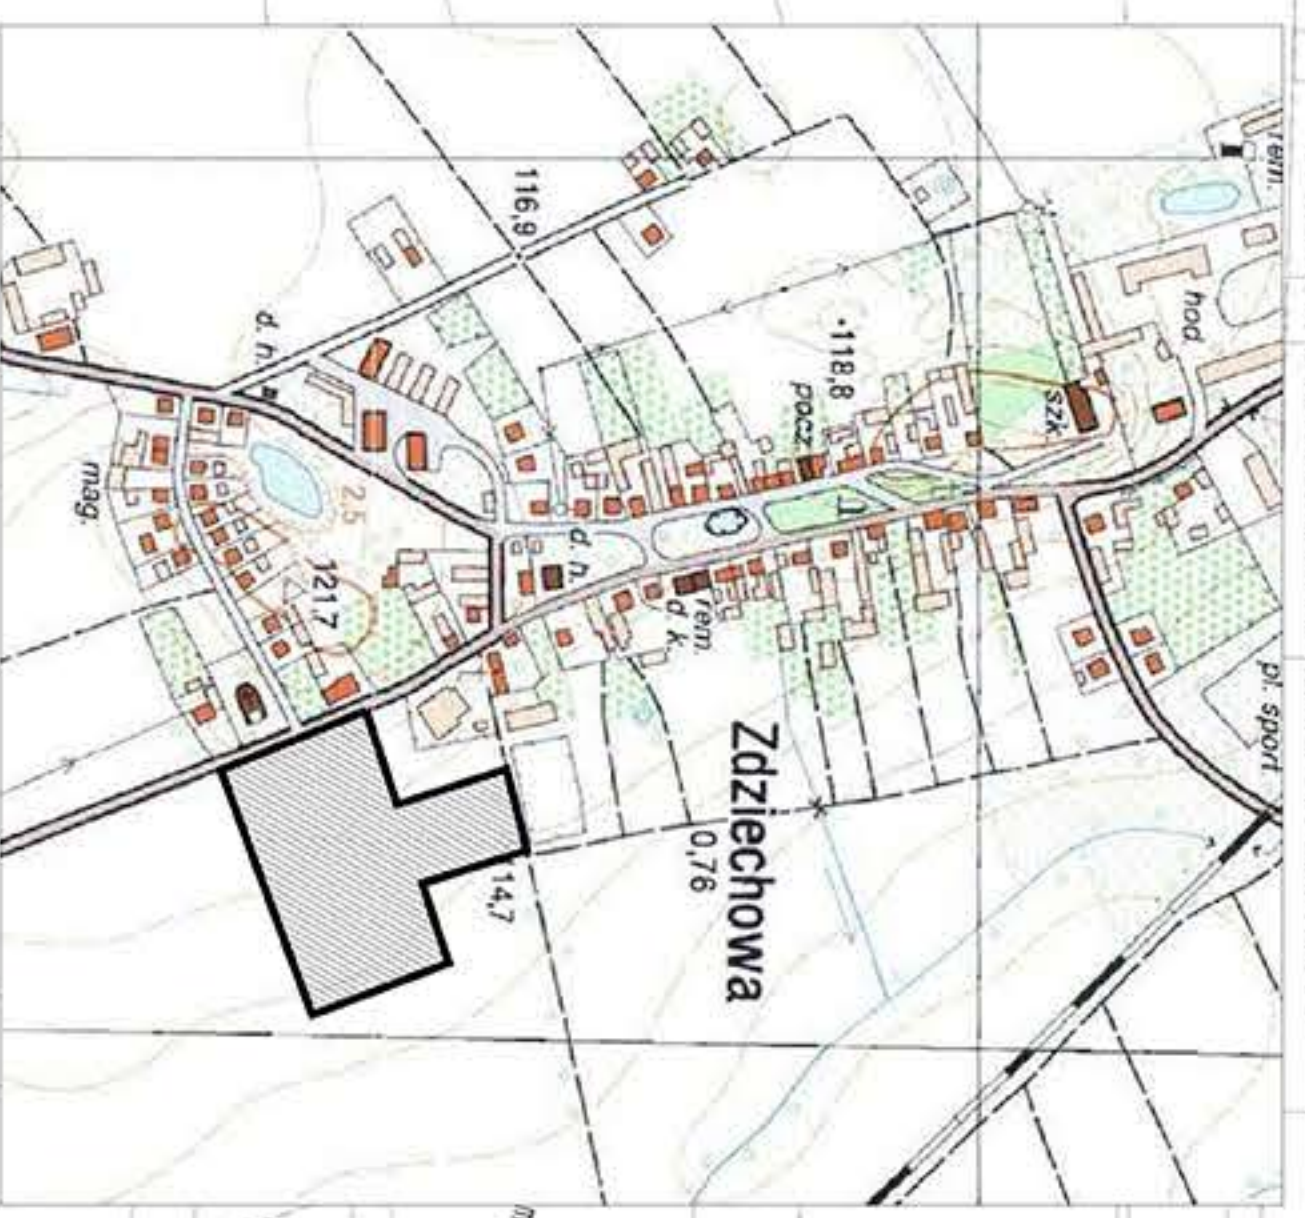

Podpisano dnia 2014.12.28  
2014.12.17  
Pracownia Projektowa S.p. z o.o.  
Starosta Gnieźnieński

MAPA DO CELÓW PROJEKTOWYCH

Table with project details including name, address, scale, and dates.

GEONIS  
USŁUGI GEODEZYJNE  
JAKUB ALEJSKI

Geodia-Dynamika  
S.p. z o.o.

- LEGENDA
ETAP I
ETAP II
ETAP III
ETAP IV
ETAP V
ETAP VI
ETAP VII
ETAP VIII
ETAP IX

Table with project information including 'AK-PROJEKT', 'PROJEKT ZAGOSPODAROWANIA TERENU', and 'GMINA GNEZNO'.

WS = 594,0 / 811,0 (0,50cm2)