


MAPA DO CELOW PROJEKTOWYCH

Oznaczenie kancelaryjne zgłoszenia pracy geodezyjnej		GK.U.6640.258.2018
Nazwa miejscowości		Lubochnia
Jednostka ewidencyjna	identyfikator	300303_2
	nazwa	Gniezno
Obręb ewidencyjny	identyfikator	0010
	nazwa	Lubochnia
Skala mapy		1:500 (powiększenie)
Nazwa układu współrzędnych	prostokątnych	2000 południk 18
	układu wysokości	Kronstadt
Oznaczenie granic obszaru, który był przedmiotem aktualizacji		— —
Informacja o służebnościach gruntowych mających wpływ na zagospodarowanie gruntów, zlokalizowanych w granicach projektowanej inwestycji		Wykonanie niniejszej mapy nie było poprzedzone ustaleniami dotyczącymi ewentualnych służebności gruntowych, obciążających grunty położone w granicach projektowanej inwestycji budowlanej.
Data opracowania mapy		2 lutego 2018r.
Arkusz mapy ewid. nr		1
Działka nr		wg zasięgu
Ulica		-
Księga Wieczysta nr		-
Powierzchnia		wg zasięgu
Sekcja nr		6.180.18.18.4.3;4 6.180.18.23.2.1;2
GEODETA SZYMAŃSKI mgr inż. Piotr Szymański ul. Wierzbiczny 2C, 62-200 Gniezno tel. 501.667.115 nazwa i adres biura wykonawcy 801146268 podpis osoby reprezentującej wykonawcę TOMASZ KAMYSZEK geodeta ul. Wiskiewicza 31 62-240 L. Reymonta imię i nazwisko geodety uprawniającego nr uprawnień podpis geodety który opracował mapę		
W zakresie mapy zasadniczej (nie) stwierdzono zmian(y) W zakresie ewidencji gruntów (nie) stwierdzono zmian(y)		
<small>Nie wyklucza się istnienia w terenie innych urządzeń podziemnych, dla których brak było informacji brzożowych i nie zostały odnotowane w czasie inwentaryzacji geodezyjnej aparaturą elektroniczną</small>		

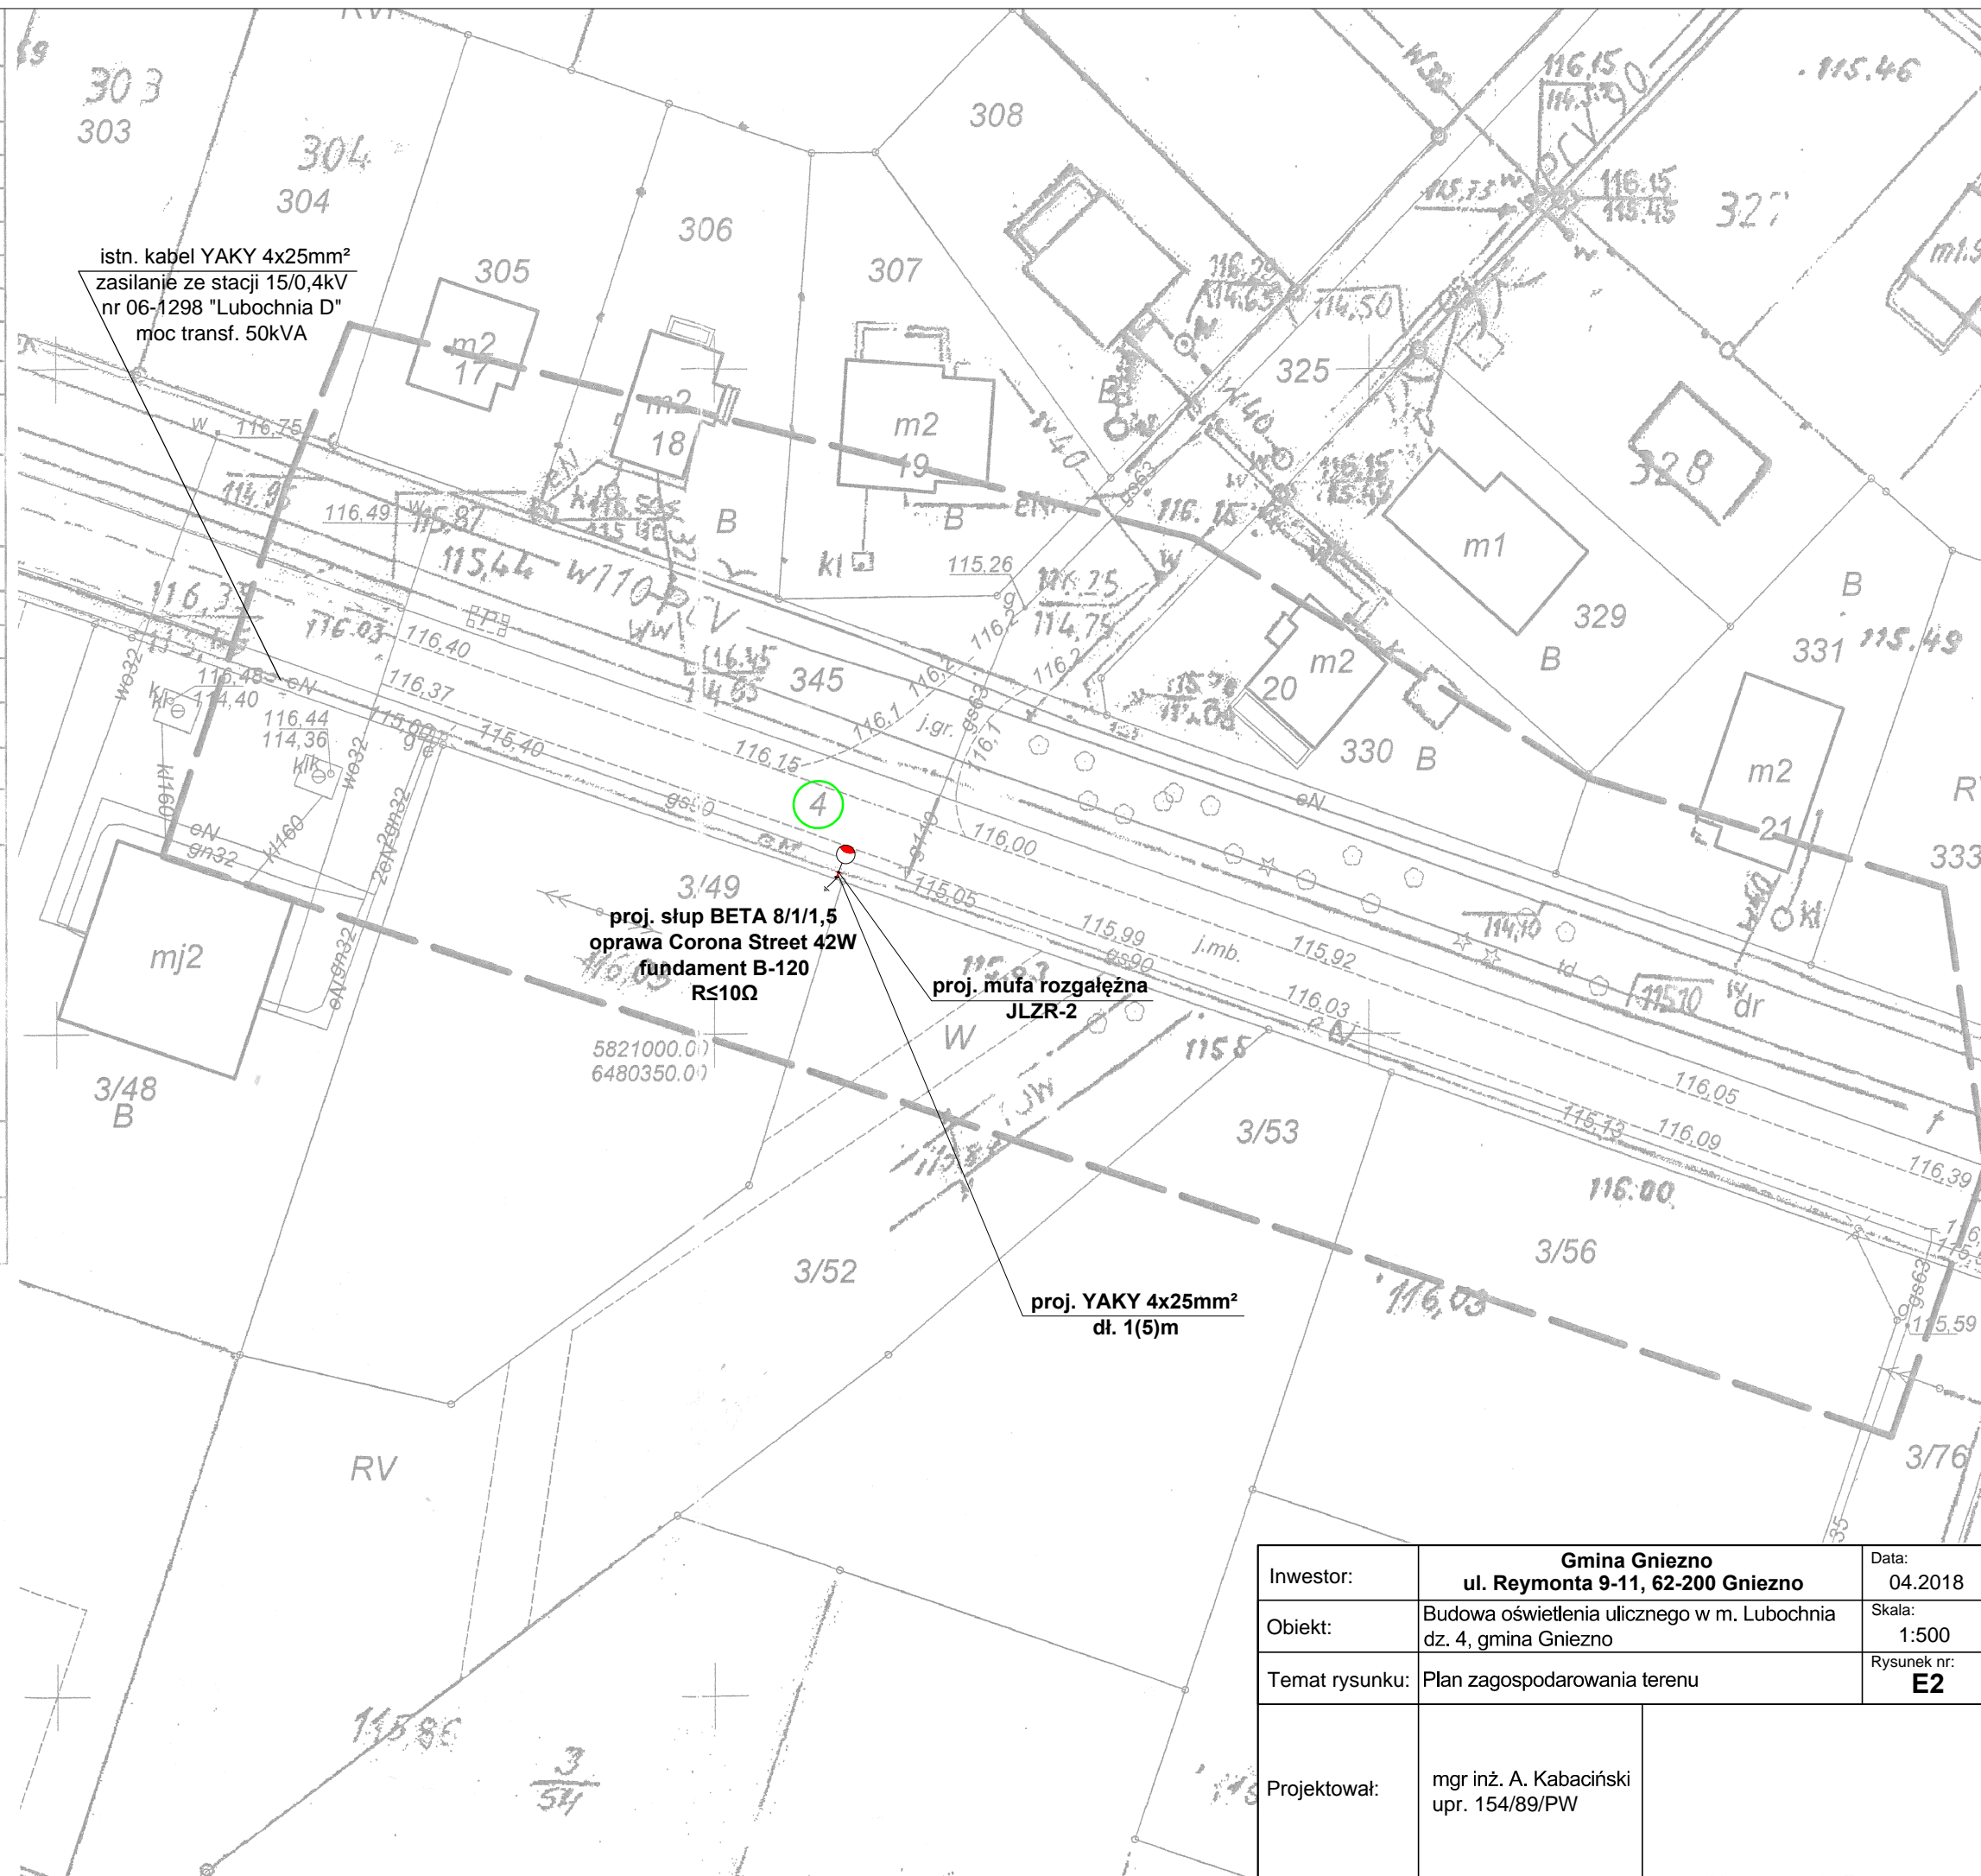

Poświadczam, że niniejszy dokument został opracowany w wyniku prac geodezyjnych i kartograficznych, których rezultaty zawiera operat techniczny wpisany do ewidencji materiałów państwowego zasobu geodezyjnego i kartograficznego

STAROSTA GNEŹNIEŃSKI

P. 3003.2018.742
(Identyfikator ewidencyjny materiału zasobu – operatu technicznego)

01.03.2018
(Data wpisania operatu technicznego do ewidencji materiałów zasobu)

[Signature]
(Imię, nazwisko i podpis osoby reprezentującej organ)

Inwestor:	Gmina Gniezno ul. Reymonta 9-11, 62-200 Gniezno	Data: 04.2018
Obiekt:	Budowa oświetlenia ulicznego w m. Lubochnia dz. 4, gmina Gniezno	Skala: 1:500
Temat rysunku:	Plan zagospodarowania terenu	Rysunek nr: E2
Projektował:	mgr inż. A. Kabaciński upr. 154/89/PW	