

UCHWAŁA NR XXXVI/273/2022
RADY GMINY ROZDRAŻEW

z dnia 26 stycznia 2022 r.

w sprawie miejscowego planu zagospodarowania przestrzennego dla wybranych obszarów w rejonie wsi Trzemeszno, Nowa Wieś, Grębów

Na podstawie art. 18 ust. 2 pkt 5 ustawy z dnia 8 marca 1990 r. o samorządzie gminnym (t.j. Dz. U. z 2021 r., poz. 1372), oraz art. 20 ust. 1 ustawy z dnia 27 marca 2003 r. o planowaniu i zagospodarowaniu przestrzennym (Dz. U. z 2021 r., poz. 741 ze zm.) Rada Gminy Rozdrażew uchwala, co następuje:

DZIAŁ I.
Przepisy ogólne

§ 1. 1. Uchwala się miejscowy plan zagospodarowania przestrzennego dla wybranych obszarów w rejonie wsi Trzemeszno, Nowa Wieś, Grębów po stwierdzeniu że plan nie narusza ustaleń Studium uwarunkowań i kierunków zagospodarowania przestrzennego gminy Rozdrażew.

2. Niniejsza uchwała obowiązuje na obszarze, którego granice określają rysunki, zwane dalej rysunkiem planu, opracowane w skali 1 : 1000 i zatytułowane: „Miejscowy plan zagospodarowania przestrzennego dla wybranych obszarów w rejonie wsi Trzemeszno, Nowa Wieś, Grębów”, stanowiące załącznik nr 1,2,3,4,5,6,7 do niniejszej uchwały.

3. Załącznikiem nr 8 do uchwały jest rozstrzygnięcie sposobu rozpatrzenia uwag do projektu planu.

4. Załącznikiem nr 9 do uchwały jest rozstrzygnięcie o sposobie realizacji, zapisanych w planie inwestycji z zakresu infrastruktury technicznej, które należą do zadań własnych gminy oraz zasad ich finansowania.

5. Załącznikiem nr 10 do uchwały jest dokument elektroniczny - zbiór danych przestrzennych.

§ 2. Ilekroć w dalszych przepisach niniejszej uchwały jest mowa o:

- 1) **budynku gospodarczo-garażowym** należy przez to rozumieć budynek gospodarczy z wydzieloną powierzchnią służącą garażowaniu pojazdów;
- 2) **budynku garażowym** – należy przez to rozumieć budynek z wydzieloną powierzchnią służącą garażowaniu pojazdów;
- 3) **dachu płaskim** – należy przez to rozumieć dach o kącie nachylenia nie większym niż 12 stopni;
- 4) **nieprzekraczalnej linii zabudowy** - należy przez to rozumieć linię określającą najmniejszą odległość, w jakiej mogą znaleźć się budynki od linii rozgraniczającej tereny;
- 5) **powierzchni całkowitej zabudowy** – należy przez to rozumieć sumę powierzchni całkowitych wszystkich kondygnacji w budynkach, zlokalizowanych na działce budowlanej, wyznaczonych zgodnie z Polską Normą;
- 6) **powierzchni zabudowy** - należy przez to rozumieć sumę powierzchni wszystkich budynków zlokalizowanych na działce budowlanej, wyznaczonych przez rzut pionowy zewnętrznych krawędzi ścian budynku na powierzchnię terenu;
- 7) **teren** – należy przez to rozumieć część obszaru wydzieloną liniami rozgraniczającymi wraz z odpowiednim symbolem.

DZIAŁ II.
Przepisy szczegółowe

Rozdział 1. Przeznaczenie terenów oraz linie rozgraniczające tereny o różnym przeznaczeniu lub różnych zasadach zagospodarowania.

§ 3. Dla terenów oznaczonych na rysunkach planu symbolem **R** ustala się przeznaczenie na tereny rolnicze.

Rozdział 2.Zasady ochrony i kształtowania ład przestrzennego.

§ 4. Na obszarze planu dopuszcza się lokalizację:

- 1) budynków wyłącznie w ramach obsługi gospodarstwa rolnego, hodowlanego lub ogrodniczego;
- 2) budowli rolniczych;
- 3) zbiorników wodnych;
- 4) obiektów małej architektury;
- 5) lokalizację sieci i urządzeń infrastruktury technicznej;
- 6) dojeżdż i dojazdów.

Rozdział 3.Zasady ochrony środowiska, przyrody i krajobrazu oraz zasady kształtowania krajobrazu

§ 5. Ustala się zakaz lokalizacji przedsięwzięć mogących zawsze znacząco oraz potencjalnie znacząco oddziaływać na środowisko, z wyjątkiem inwestycji celu publicznego.

Rozdział 4.Zasady ochrony dziedzictwa kulturowego i zabytków, w tym krajobrazów kulturowych, oraz dóbr kultury współczesnej.

§ 6. Nie podejmuje się ustaleń.

Rozdział 5.Wymagania wynikające z potrzeb kształtowania przestrzeni publicznych.

§ 7. Nie podejmuje się ustaleń.

Rozdział 6.Zasady kształtowania zabudowy oraz wskaźniki zagospodarowania terenu

§ 8. Dla terenów rolniczych, oznaczonych na rysunkach planów symbolem **R** ustala się:

- 1) wysokość budynków do II kondygnacji nadziemnych;
- 2) zakaz realizacji budynków powyżej 8,0 m w kalenicy dachu;
- 3) dla budowli rolniczych dopuszcza się maksymalną wysokość do 14,0 m;
- 4) rozwiązanie dachów jako strome dwu-, lub wielospadowe, o nachyleniu połaci dachowych od 20° do 45°, z zastrzeżeniem pkt 5);
- 5) dla budynków gospodarczych, garażowych i budowli rolniczych dopuszcza się realizację dachów płaskich;
- 6) minimalną powierzchnię biologicznie czynną - 60% powierzchni działki budowlanej;
- 7) maksymalną powierzchnię zabudowy działki budowlanej – 40%;
- 8) minimalną intensywność zabudowy działki budowlanej – 0,0;
- 9) maksymalną intensywność zabudowy działki budowlanej – 0,8;
- 10) nakaz zapewnienia miejsc do parkowania w ramach działki budowlanej, w liczbie nie mniejszej niż 1 miejsce przypadające na jeden budynek służący obsłudze gospodarstwa rolnego, hodowlanego lub ogrodniczego.

Rozdział 7.Granice i sposoby zagospodarowania terenów lub obiektów podlegających ochronie, ustalonych na podstawie odrębnych przepisów, terenów górniczych, a także obszarów szczególnego zagrożenia powodzią, obszarów osuwania się mas ziemnych, krajobrazów priorytetowych określonych w audycie krajobrazowym oraz w planach zagospodarowania przestrzennego województwa

§ 9. Nie podejmuje się ustaleń.

Rozdział 8.Szczegółowe zasady i warunki scalania i podziału nieruchomości objętych planem miejscowym.

§ 10. Nie podejmuje się ustaleń.

Rozdział 9.Szczegółne warunki zagospodarowania terenów oraz ograniczenia w ich użytkowaniu, w tym zakaz zabudowy.

§ 11. Nie podejmuje się ustaleń.

Rozdział 10.Zasady modernizacji, rozbudowy i budowy systemów komunikacji i infrastruktury technicznej.

§ 12. Obsługa komunikacyjna obszaru planu odbywać się będzie poprzez dojazdy do pól, oraz przyległe drogi znajdujące się poza obszarem opracowania planu.

§ 13. 1. Dostawa wody z istniejącej i nowo projektowanej sieci wodociągowej,

2. Do czasu realizacji sieci wodociągowej dopuszcza się realizację indywidualnych ujęć wody.

3. Należy zapewnić zaopatrzenie w wodę do zewnętrznego gaszenia pożaru dla terenu zgodnie z przepisami odrębnymi.

§ 14. Na obszarze objętym planem obowiązują następujące ustalenia w zakresie odprowadzania ścieków:

1) odprowadzanie ścieków komunalnych do oczyszczalni ścieków, poprzez projektowaną sieć kanalizacji sanitarnej;

2) do czasu wybudowania kanalizacji dopuszczenie odprowadzania ścieków do szczelnych zbiorników bezodpływowych;

3) wody opadowe i roztopowe należy zagospodarować w ramach własnego terenu.

§ 15. W zakresie zaopatrzenia w gaz ziemny ustala się zasilanie z istniejących i projektowanych gazociągów niskiego i średniego ciśnienia.

§ 16. Na obszarze objętym planem obowiązują następujące ustalenia w zakresie zaopatrzenia w ciepło:

1) nakazuje się stosowanie urządzeń grzewczych charakteryzujących się wysokim stopniem sprawności, i niskim stopniem emisji zanieczyszczeń;

2) stosowanie przy pozyskaniu ciepła dla celów grzewczych paliw charakteryzujących się najniższymi wskaźnikami emisyjnymi – gazowych, ciekłych i stałych oraz wykorzystanie energii elektrycznej i odnawialnych źródeł energii;

3) ustala się zachowanie wymagań zawartych w przepisach odrębnych, w szczególności w uchwale samorządu województwa w sprawie wprowadzenia na obszarze województwa wielkopolskiego, ograniczeń lub zakazów w zakresie eksploatacji instalacji w których następuje spalanie paliw.

§ 17. 1. Zaopatrzenie w energię elektryczną projektowanej sieci elektroenergetycznej.

2. Dla usytuowania urządzeń elektroenergetycznych, w tym stacji transformatorowych, nie jest wymagane zachowanie linii zabudowy.

§ 18. W zakresie gospodarki odpadami ustala się zagospodarowanie odpadów zgodnie z przepisami odrębnymi.

Rozdział 11. Sposób i termin tymczasowego zagospodarowania, urządzania i użytkowania terenów.

§ 19. Dla terenu objętego planem nie określa się sposobu i terminu tymczasowego zagospodarowania, urządzania i użytkowania terenu.

DZIAŁ III.
Przepisy końcowe

§ 20. Wykonanie uchwały powierza się Wójtowi Gminy Rozdrażew.


§ 21. Uchwała wchodzi w życie po upływie 14 dni od dnia ogłoszenia w Dzienniku Urzędowym Województwa Wielkopolskiego.

Przewodniczący Rady Gminy


Wiesław Jankowski



**MIJESKOWY PLAN ZAGOSPODAROWANIA PRZESTRZENNEGO DLA WYBRANYCH
OBSZARÓW W REJONIE WSI TRZEMESZNO, NOWA WIEŚ, GRĘBÓW**
skala 1 : 1000

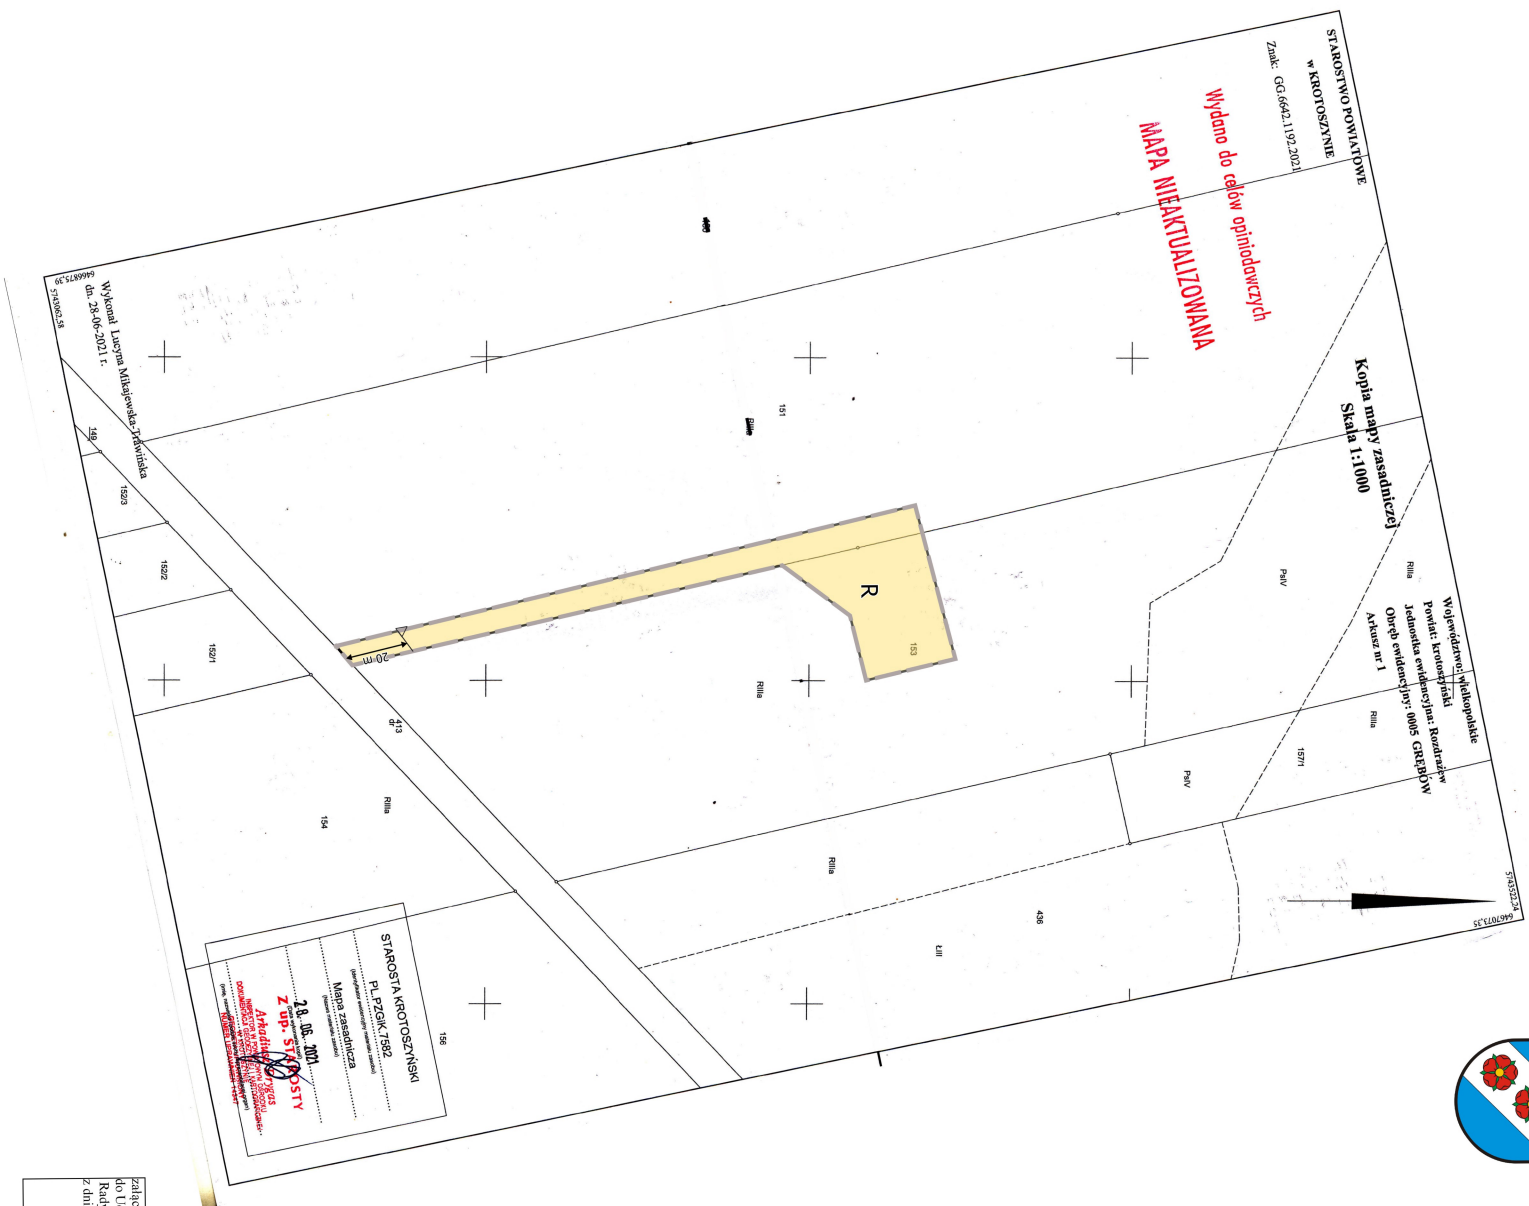


0 10 20 30 40 50 60 70 80 90 100 m

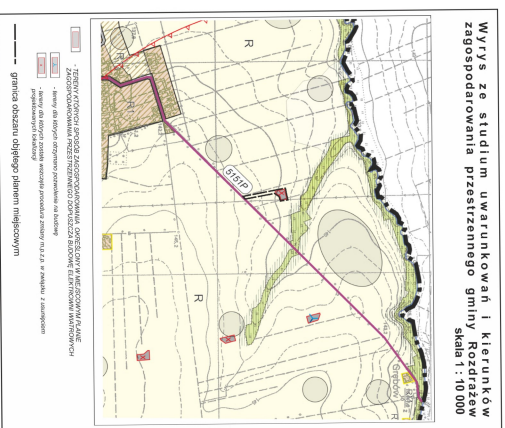




OZNACZENIA	
	GRANICA OBSZARU OBIĘTEGO PLANEM MIJESKOWYM
	LINIA ROZGRANICZAJĄCA TERENY O RÓŻNYM PRZEZNACZENIU
	NIEPRZEKRAČAJĄCA LINIA ZABUDOWY
	R TEREN ROLNICZY

załącznik nr 1
do Uchwały nr XXXVI/273/2022
Rady Gminy Rozdrażew
z dnia 26 stycznia 2022 r.

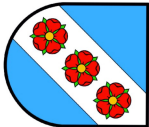


MIEJSOWY PLAN ZAGOSPODAROWANIA PRZESTRZENNEGO DLA WYBRANYCH OBSZARÓW
W REJONIE WSI TRZEMESZNO, NOWA WIEŚ, GRĘBÓW

skala 1 : 1000

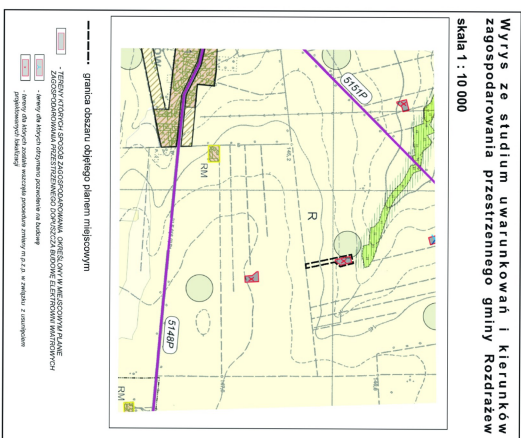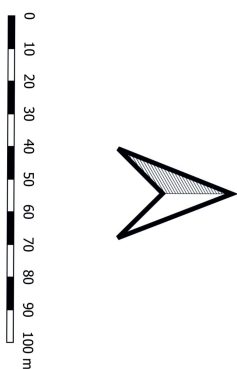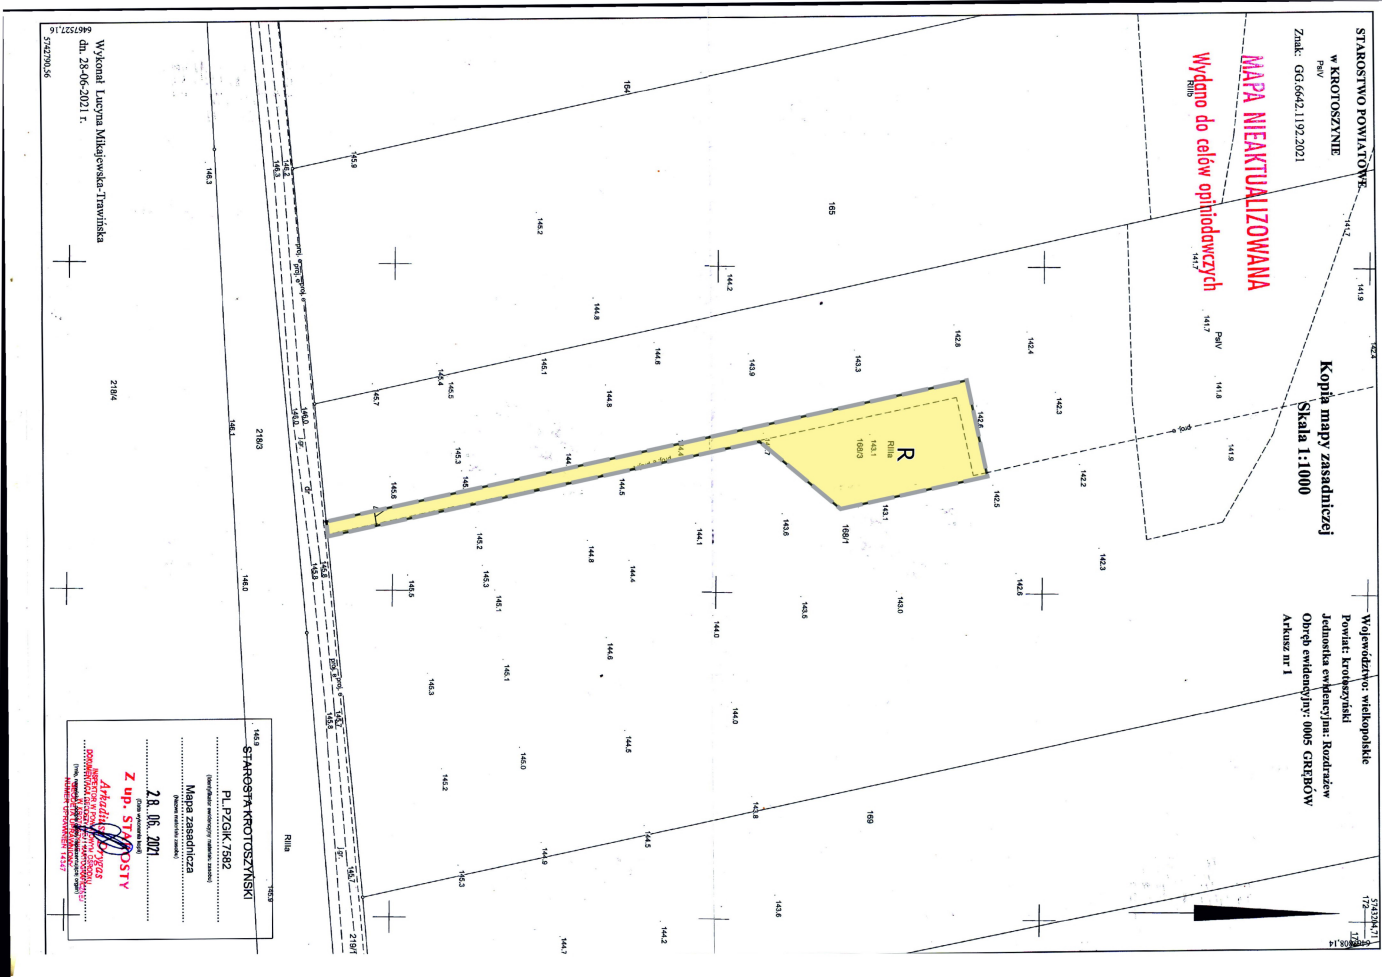

OZNACZENIA	
	GRANICA OBSZARU OBJĘTEGO PLANEM MIEJSOWYM
	LINIA ROZGRANICZAJĄCA TERENY O RÓŻNYM PRZEZNACZENIU
	NIEPRZEKŁACZALNA LINIA ZABUDOWY
	R TEREN ROLNICZY

Załącznik nr 2 XXXVI/273/2022
do Uchwały nr Rady Gminy Rozdrażew
z dnia 26 stycznia 2022 r.

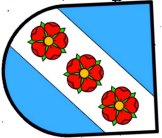


**MIEJSCOWY PLAN ZAGOSPODAROWANIA PRZESTRZENNEGO DLA WYBRANYCH OBSZARÓW W
REJONIE WSI TRZEMESZNO, NOWA WIEŚ, GRĘBÓW**

skala 1 : 1000



MAPA NIEAKTUALIZOWANA
Wydano do celów opiniowanych

Mapa zasadnicza
Numer wydania: 28.06.2021
Data: 28.06.2021
Numeracja: 1/1000
Dokumentacja: 1/1000
Gmina: Rozdrażew

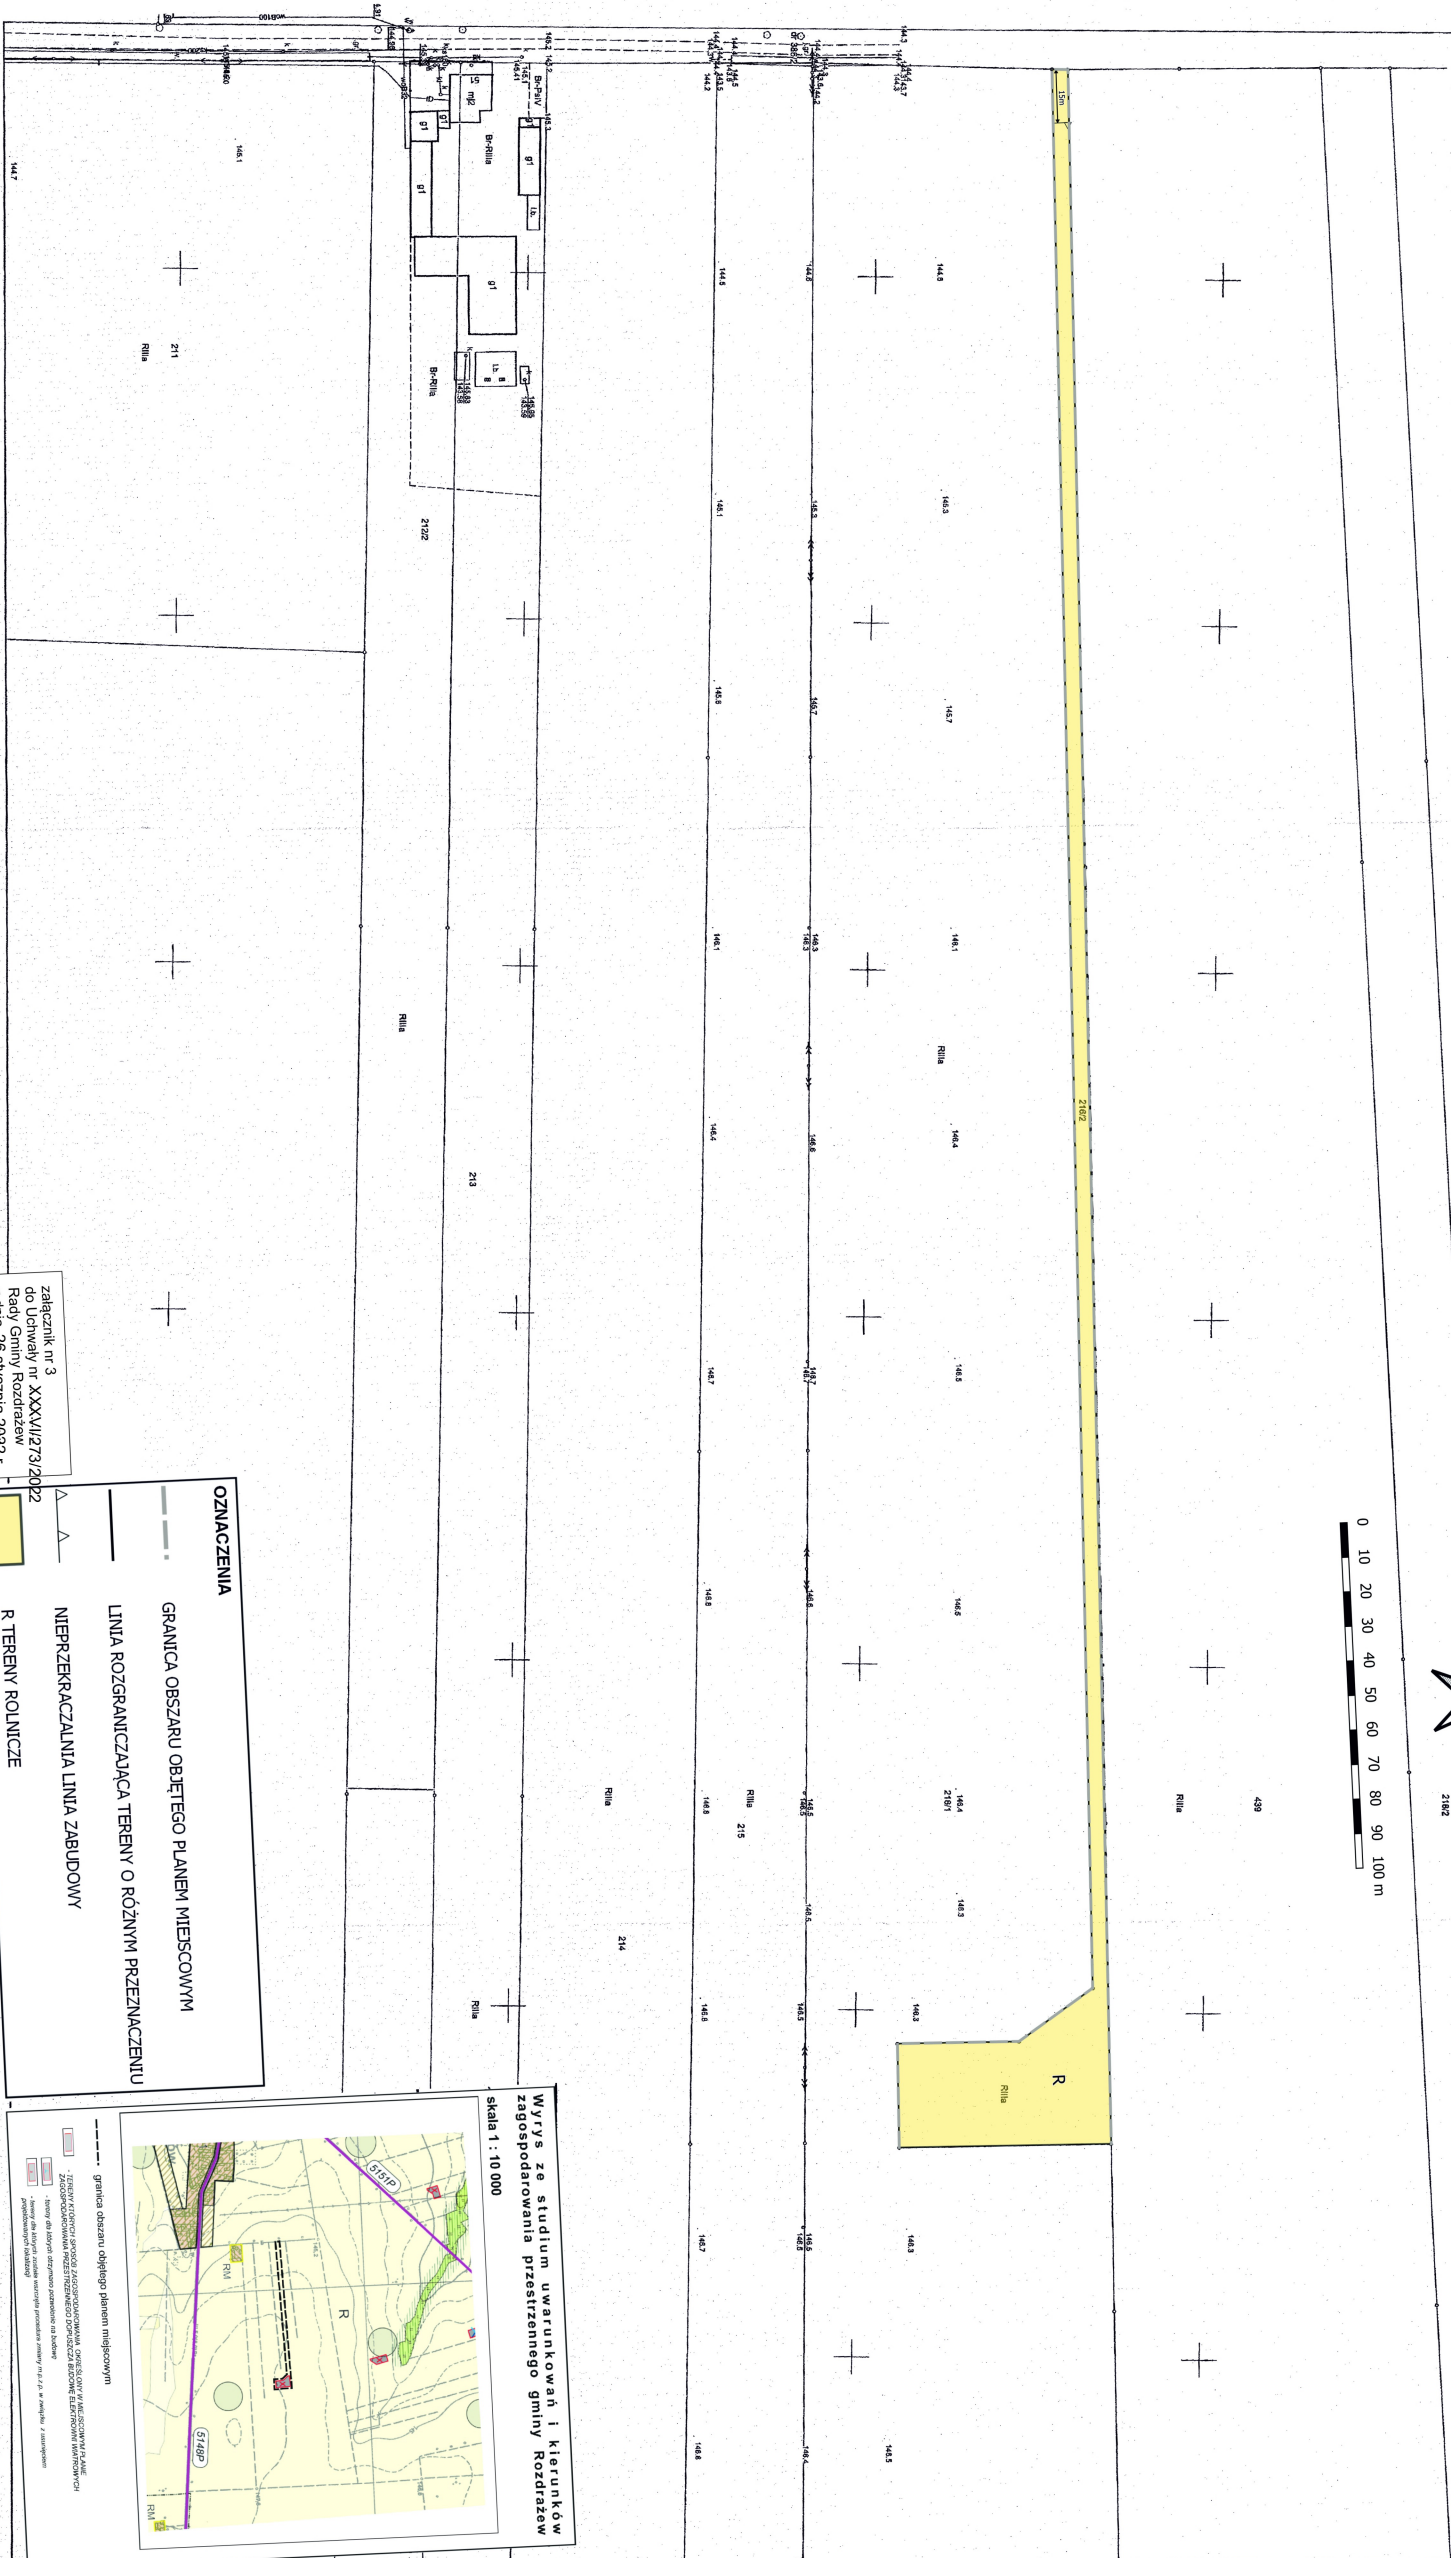


OZNACZENIA

GRANICA OBSZARU OBJĘTEGO PLANEM MIEJSCOWYM

LINIA ROZGRANICZAJĄCA TERENY O RÓŻNYM PRZEZNACZENIU

NIEPRZERZAJĄCA LINIA ZABUDOWY

R TERENY ROLNICZE

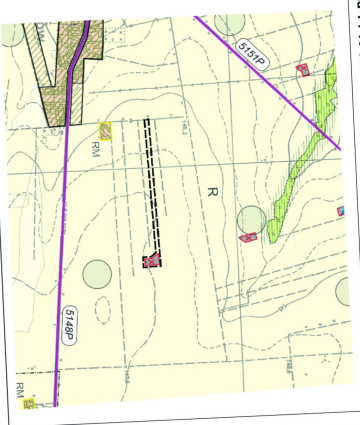

Wyrys ze studium uwarunkowań i kierunków
zagospodarowania przestrzennego gminy Rozdrażew
skala 1 : 10 000

załącznik nr 3
do Uchwały nr XXXX/273/2022
Rady Gminy Rozdrażew
z dnia 26 stycznia 2022 r.




MIEJSCOWY PLAN ZAGOSPODAROWANIA PRZESTRZENNEGO DLA WYBRANYCH OBSZARÓW W REJONIE WSI TRZEMESZNO, NOWA WIEŚ, GRĘBÓW
skala 1: 1000

MAJA NIEAKTUALIZOWANA

Wytyczna dla terenów rolniczych

STAROSTA KROTOSZYSKI
PL 726K/752
Maga Zaleszczyca
28.06.2022
Z upr. Powiatu
Albina Dobrych
Powiat Krotoszyński
Powiat Krotoszyński

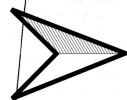

0 10 20 30 40 50 60 70 80 90 100 m




Załącznik nr 4
do Uchwały nr
Rady Gminy Trzemeszno
z dnia 26 stycznia 2022 r.


OZNACZENIA

GRANICA OBSZARU OBJĘTEGO PLANEM MIEJSCOWYM

LINIA ROZGRANICZAJĄCA TERENY O RÓŻNYM PRZEZNACZENIU

R TERENY ROLNICZE

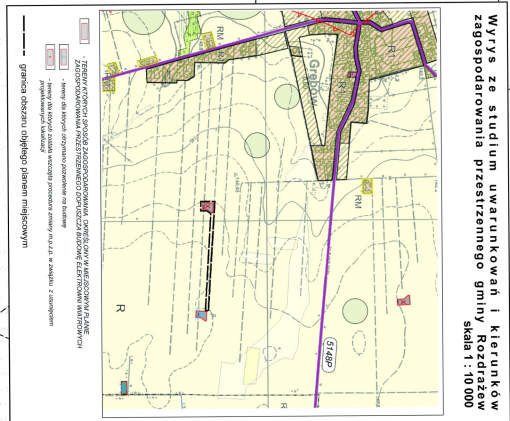

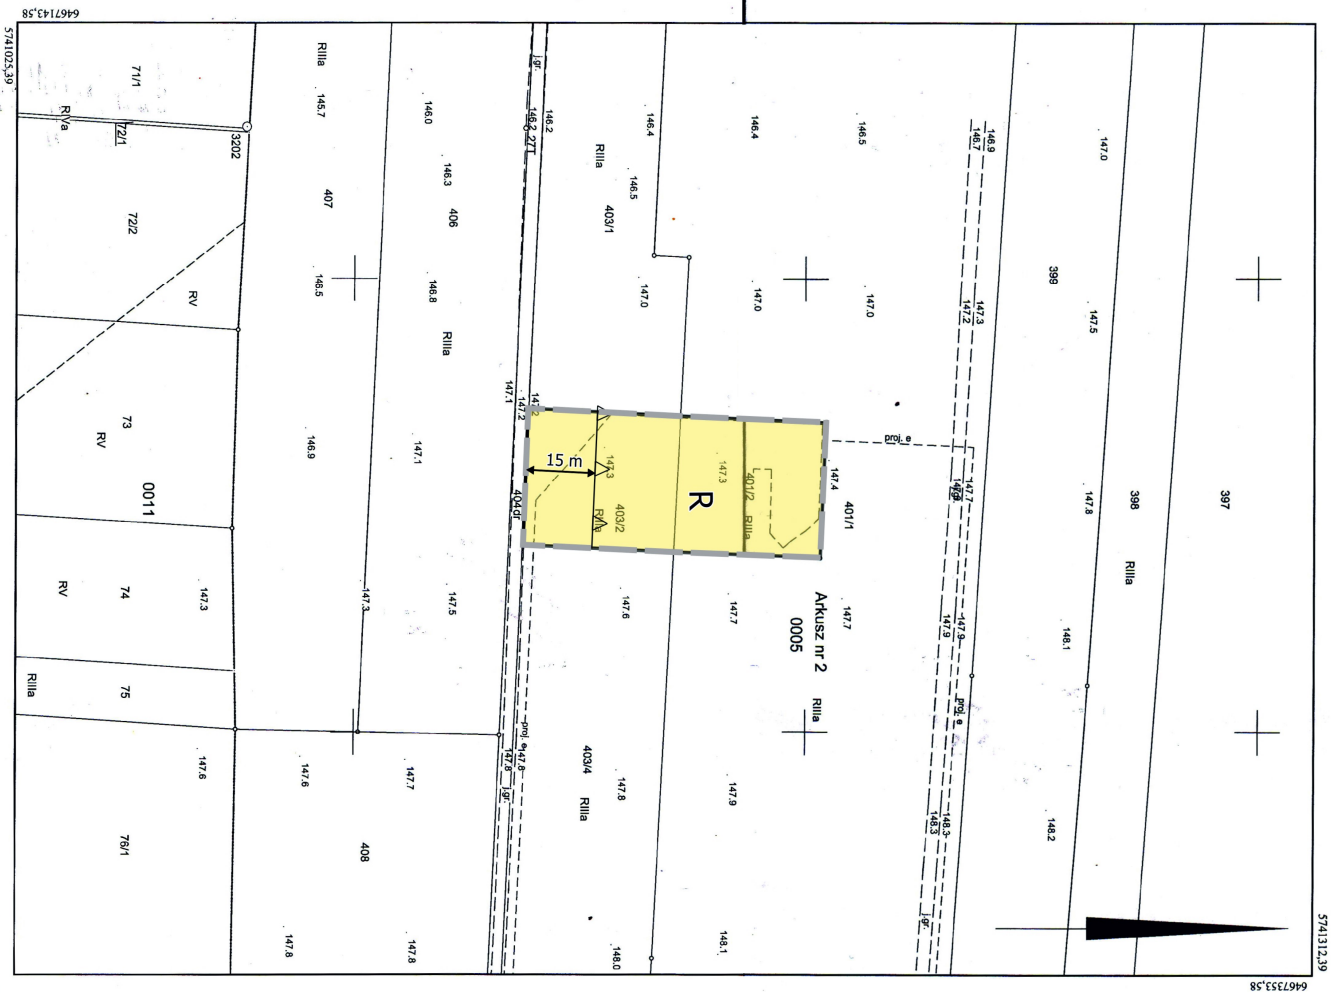

Wykonał Lucyna Mikajewska-Trawińska
dn. 28-06-2021 r.

załącznik nr 5
do Uchwały nr XXXVI/273/2022
Rady Gminy Rozdrażew
z dnia 26 stycznia 2022 r.

STAROSTA KROTOSZŃSKI

PL.PZGJK.7582

(sygnatury elektronicznej i materiału załączek)

Miasto zasadnicza

(nazwa miejscowości, powiat)

28. 06. 2021

Z upr. STAROSTY

Arbata dla Dygnas

NIEPOWOLNIE PRZEJĘTO
DOMOWNICZKA GOSPODARSTWA KROTOSZŃSKIEGO
WŁAŚCICIEL: GOSPODARSTWO WŁASNE
WŁAŚCICIEL: GOSPODARSTWO WŁASNE



OZNACZENIA

GRANICA OBSZARU OBJĘTEGO PLANEM MIEJSCOWYM

LINIA ROZGRANICZAJĄCA TERENY O RÓŻNYM PRZEZNACZENIU

NIEPRZEKACZALNA LINIA ZABUDOWY

RTEREN ROLNICZY

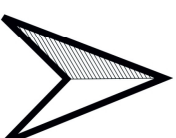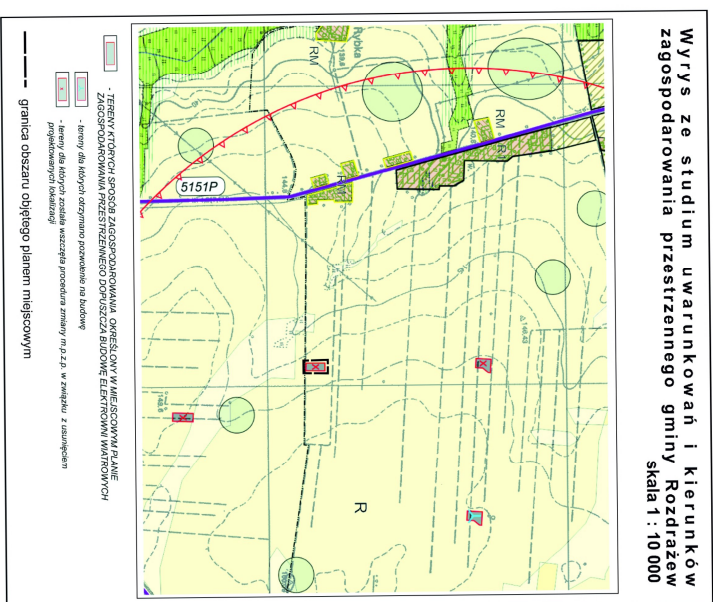



MIJSCOWY PLAN ZAGOSPODAROWANIA PRZESTRZENNEGO DLA WYBRANYCH OBSZARÓW W REJONIE WSI TRZEMESZNO, NOWA WIEŚ, GRĘBÓW

skala 1: 1000





MIJSCOWY PLAN ZAGOSPODAROWANIA PRZESTRZENNEGO DLA WYBRANYCH OBSZARÓW W REJONIE WSI TRZEMESZNO, NOWA WIEŚ, GRĘBÓW

skala 1: 1000



0 10 20 30 40 50 60 70 80 90 100 m

Wyrzys ze studium uwarunkowań i kierunków
zagospodarowania przestrzennego gminy Rozdrażew
skala 1: 10 000



— granica obszaru objętego planem miejscowym

Znak: GG.6642.1192.2021

Kopia mapy zasadniczej

Skala 1:1000

Jednostka ewidencyjna: Rozdrażew
Obręb ewidencyjny: 0008 NOWA WIEŚ
Arkusz nr 2

Wydano do celów opiniotawczych
MAPA NIEAKTUALIZOWANA

Wykonat: Lucyna Mikajewska-Trawińska
dn. 28-06-2021 r.

STAROSTA KROTOSZYŃSKI

PL.PZGIK.7582

(numer planu ewidencyjnego)

Mapa zasadnicza

(plan ewidencyjny)

28.06.2021

(data wydania)

Z up. STANISŁAW

Arkadiusz

Starosta w Rozdrażewie


(zawiera: nazwę, adres, numer telefonu, e-mail, adres strony internetowej)

WYKONANIE PRACOWNI 14347

OZNACZENIA

- GRANICA OBSZARU OBJĘTEGO PLANEM MIEJSCOWYM
- LINIA ROZGRANICZAJĄCA TERENY O RÓŻNYM PRZEZNACZENIU
- △△ NIEPRZEKACZALNA LINIA ZABUDOWY
- R TEREN ROLNICZY

załącznik nr 7
do Uchwały nr XXXVI/273/2022
Rady Gminy Rozdrażew
z dnia 26 stycznia 2022 r.

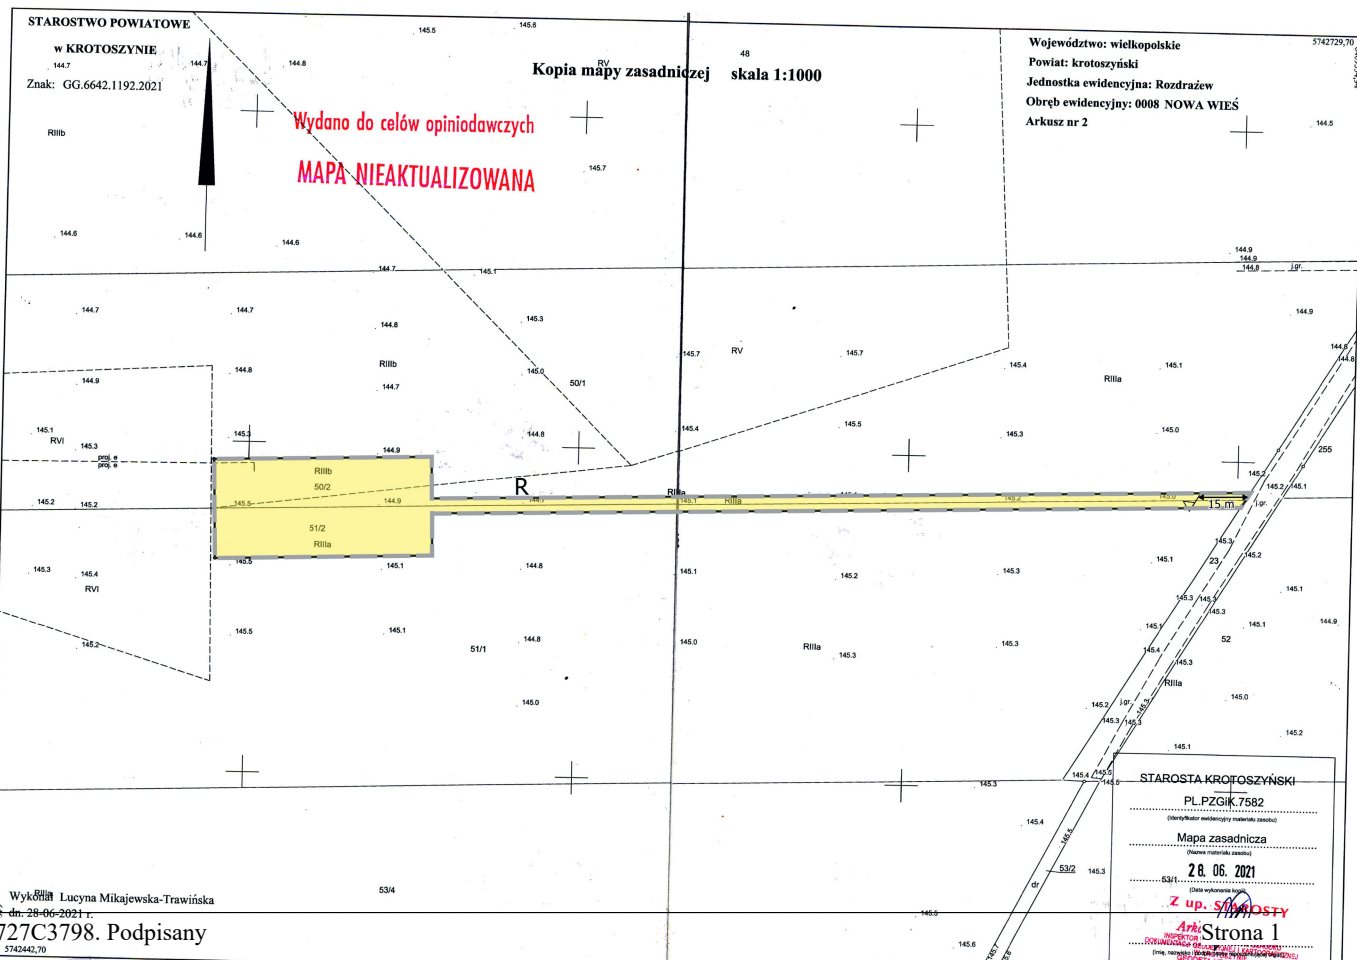

Wykonat: Lucyna Mikajewska-Trawińska

dn. 28-06-2021 r.

STAROSTA KROTOSZYŃSKI

PL.PZGIK.7582

(numer planu ewidencyjnego)

Mapa zasadnicza

(plan ewidencyjny)

28.06.2021

(data wydania)

Z up. STANISŁAW

Arkadiusz

Starosta w Rozdrażewie

(zawiera: nazwę, adres, numer telefonu, e-mail, adres strony internetowej)

WYKONANIE PRACOWNI 14347

Rozstrzygnięcie o sposobie rozpatrzenia uwag do projektu „Miejscowego planu zagospodarowania przestrzennego dla wybranych obszarów w rejonie wsi Trzemeszno, Nowa Wieś, Grębów”

Przedmiotowy projekt planu został wyłożony do publicznego wglądu w terminie od 16.11.2021r. do 7.12.2021r. Zgodnie z ustawą z dnia 27 marca 2003 r. o planowaniu i zagospodarowaniu przestrzennym (Dz. U. z 2021 r., poz. 741 ze zm.), uwagi były przyjmowane do dnia 21.12.2021r.

W ustawowym terminie nie wniesiono żadnych uwag, w związku z czym Rada Gminy Rozdrażew nie podejmuje rozstrzygnięcia o sposobie rozpatrzenia wniesionych uwag, o których mowa w art. 20 ust. 1 w/w ustawy.

Rozstrzygnięcie o sposobie realizacji, zapisanych w planie, inwestycji z zakresu infrastruktury technicznej, które należą do zadań własnych gminy, oraz zasadach ich finansowania, zgodnie z przepisami o finansach publicznych.

§ 1. Na podstawie art. 20 ust. 1 ustawy z dnia 27 marca 2003 r. o planowaniu i zagospodarowaniu przestrzennym (Dz. U. z 2021 r., poz. 741 ze zm.) Rada Gminy Rozdrażew określa następujący sposób realizacji inwestycji z zakresu infrastruktury technicznej należących do zadań własnych gminy oraz zasady ich finansowania.

§ 2. Inwestycje z zakresu infrastruktury technicznej służące zaspokojeniu zbiorowych potrzeb stanowią zadania własne gminy.

§ 3. 1. Sposób realizacji, zapisanych w planie inwestycji należących do zadań własnych gminy:

- 1) realizacja w oparciu o obowiązujące przepisy w tym Prawo zamówień publicznych,
- 2) w oparciu o inne przepisy branżowe, np. prawo energetyczne.
- 3) terminy realizacji poszczególnych zadań – etapowane,
- 4) pozostałe inwestycje z zakresu infrastruktury technicznej w granicach planu, nie należące do zadań własnych gminy, będą finansowane ze środków własnych inwestorów, na zasadach określonych przepisami odrębnymi.

2. Realizacja inwestycji musi być zgodna z obowiązującymi przepisami i normami.

3. Realizację sieci uzbrojenia technicznego w zakresie sieci wodociągowej, kanalizacyjnej, energetycznej i gazowej będą prowadzić właściwej przedsiębiorstwa, zgodnie z ustaleniami miejscowego planu zagospodarowania przestrzennego oraz na podstawie przepisów odrębnych.

4. Zadania w zakresie gospodarki odpadami realizowane będą zgodnie z wojewódzkim planem gospodarki odpadami, na podstawie przepisów odrębnych oraz ustaleniami miejscowego planu zagospodarowania przestrzennego.

5. Sposób realizacji inwestycji może ulec modyfikacji wraz z dokonującym się postępem techniczno-technologicznym, zgodnie z zasadą stosowania najlepszej dostępnej techniki.

§ 4. 1. Finansowanie inwestycji w zakresie infrastruktury technicznej należącej do zadań własnych gminy, podlega przepisom ustawy z dnia 27 czerwca 2009 r. o finansach publicznych (Dz.U. z 2019 r., poz. 869 ze zmianami).

2. Możliwe zasady finansowania zapisanych w planie inwestycji z zakresu infrastruktury technicznej, które należą do zadań własnych gminy, zgodnie z przepisami o finansach publicznych:

- 1) z budżetu gminy zgodnie z uchwałą budżetową,
- 2) współfinansowanie środkami zewnętrznymi, poprzez budżet gminy – w ramach, m.in.
 - a) dotacji unijnych,
 - b) dotacji samorządu województwa,
 - c) dotacji i pożyczek z funduszy celowych,
 - d) z kredytów i pożyczek bankowych,
 - e) z udziału inwestorów zewnętrznych na podstawie odrębnych porozumień,
 - f) innych środków zewnętrznych.

3. Inwestycje w zakresie przesyłania i dystrybucji paliw gazowych, energii elektrycznej lub ciepła realizowane będą w sposób określony w art. 7 ustawy z dnia 10 kwietnia 1997 r. Prawo energetyczne (Dz. U. z 2020 r., poz. 833 ze zm.) i nie będą obciążały budżetu gminy.

Załącznik Nr 10 do uchwały Nr XXXVI/273/2022

Rady Gminy Rozdrażew

z dnia 26 stycznia 2022 r.

Zalacznik10.xml

Dane przestrzenne, o których mowa w art. 67a ust. 3 i 5 ustawy z dnia 27 marca 2003 r. o planowaniu i zagospodarowaniu przestrzennym (j.t. Dz.U. z 2020 r. poz. 293 z późn. zm.) ujawnione zostaną po kliknięciu w ikonę

UZASADNIENIE
DO UCHWAŁY NR XXXVI/273/2022
RADY GMINY ROZDRAŻEW

z dnia 26 stycznia 2022 r.

Dla terenu położonego w rejonie wsi Trzemeszno, Nowa Wieś, Grębów obowiązywał „Miejscowy plan zagospodarowania przestrzennego zespołu elektrowni wiatrowych w gminie Rozdrażew”, przyjęty Uchwałą Nr VIII/38/2011 Rady Gminy Rozdrażew z dnia 11.05.2011r. Zgodnie ze złożonym przez inwestora pismem planowana jest budowa tylko 5 elektrowni wiatrowych które uzyskały pozwolenie na budowę. W odniesieniu do pozostałych 9 lokalizacji elektrowni wiatrowych nie przewiduje się dalszych prac inwestycyjnych. W związku z powyższym ww. tereny przeznaczone ponownie na cele rolnicze likwidując tym samym strefy wokół elektrowni wiatrowych, o których mowa w ustawie z 2016r. o inwestycjach w zakresie elektrowni wiatrowych. Jednocześnie odstąpiono od ustalania stawki procentowej, na podstawie których ustala się opłatę, o której mowa w art. 36 ust. 4. ustawy o planowaniu i zagospodarowaniu przestrzennym – grunty rolne objęte planem nie zmieniają swojej wartości.

Wójt Gminy Rozdrażew zgodnie z art. 15 ust. 1 ustawy o planowaniu i zagospodarowaniu przestrzennym, sporządził projekt miejscowego planu, zawierający część tekstową i graficzną, zgodnie z zapisami studium uwarunkowań i kierunków zagospodarowania przestrzennego gminy Rozdrażew.

W trakcie trwania procedury planistycznej zawiadomiono w miejscowej prasie, na stronie internetowej BIP oraz przez obwieszczenie o podjęciu uchwały o przystąpieniu do sporządzania planu. Jednocześnie zawiadomiono instytucje i organy właściwe do uzgadniania i opiniowania projektu miejscowego planu zagospodarowania przestrzennego. Do projektu planu miejscowego, stosownie do wymogów ustawy o planowaniu i zagospodarowaniu przestrzennym, a także zgodnie z przepisami odrębnymi, opracowano prognozę oddziaływania na środowisko oraz prognozę skutków finansowych uchwalenia planu.

W okresie od 6.11.2021r. do 7.12.2021r. projekt miejscowego planu zagospodarowania został wyłożony do publicznego wglądu, a w dniu 23.11.2021r. odbyła się dyskusja publiczna na temat rozwiązań przyjętych w projekcie planu. W ogłoszeniu wyznaczono termin do dnia 21.12.2021r. w którym osoby prawne i fizyczne oraz jednostki nie posiadające osobowości prawnej mogły wносить uwagi dotyczące projektu planu.

Zgodnie z art.1 ust.2 ustawy o planowaniu i zagospodarowaniu przestrzennym projekt miejscowego planu zagospodarowania przestrzennego uwzględnia:

- 1) wymagania ładu przestrzennego, w tym urbanistyki i architektury poprzez wyznaczenie w planie terenów o funkcji rolniczej;
- 2) walory architektoniczne i krajobrazowe poprzez m.in.:
 - przywrócenie w planie terenów rolniczych,
 - dopuszczenie tylko zabudowy związanej z obsługą rolnictwa ,
- 3) wymagania ochrony środowiska, w tym gospodarowania wodami i ochrony gruntów rolnych i leśnych m.in.:
 - w planie wyznaczono wyłącznie tereny rolnicze,
- 4) wymagania ochrony dziedzictwa kulturowego i zabytków oraz dóbr kultury współczesnej – nie dotyczy,
- 5) wymagania ochrony zdrowia i bezpieczeństwa ludzi i mienia, a także potrzeby osób niepełnosprawnych – nie dotyczy,
- 6) walory ekonomiczne przestrzeni – poprzez ich zachowanie,
- 7) prawo własności – plan uwzględnia istniejące prawo własności,
- 8) potrzeby obronności i bezpieczeństwa państwa – plan podlega uzgodnieniu z właściwymi organami wojskowymi, ochrony granic oraz bezpieczeństwa państwa,
- 9) potrzeby interesu publicznego – ustalenia planu zapewniają potrzeby interesu publicznego,
- 10) potrzeby w zakresie rozwoju infrastruktury technicznej, w szczególności sieci szerokopasmowych – poprzez m.in. zapisy zawarte w Rozdziale 10 pt. „Zasady modernizacji, rozbudowy i budowy systemów komunikacji i infrastruktury technicznej”,
- 11) zapewnienie udziału społeczeństwa w pracach nad studium uwarunkowań i kierunków zagospodarowania przestrzennego gminy, miejscowym planem zagospodarowania przestrzennego oraz planem zagospodarowania przestrzennego województwa, w tym przy użyciu środków komunikacji elektronicznej – poprzez m.in.:

- zawiadomienia o przystąpieniu do sporządzania planu i jego wyłożeniu do publicznego wglądu, które zamieszczono na tablicach ogłoszeń, lokalnej prasie, oraz na stronach internetowych gminy,
 - przyjmowaniu wniosków i uwag do planu,
 - zorganizowanie dyskusji publicznej nt. rozwiązań przyjętych w projekcie planu;
- 12) w trakcie prac nad planem zachowano jawność i przejrzystość procedur planistycznych,
- 13) projekt planu zabezpiecza potrzebę zapewnienia odpowiedniej ilości i jakości wody, do celów zaopatrzenia ludności.

Zgodnie z art.1 ust.3 ustawy o planowaniu i zagospodarowaniu przestrzennym w trakcie sporządzania miejscowego planu zagospodarowania przestrzennego ustalając przeznaczenie terenu lub określając potencjalny sposób zagospodarowania i korzystania z terenu, organ waży interes publiczny i interesy prywatne, w tym zgłaszane w postaci wniosków i uwag, zmierzające do ochrony istniejącego stanu zagospodarowania terenu, jak i zmian w zakresie jego zagospodarowania, a także analizy ekonomiczne, środowiskowe i społeczne.

W wyniku przeprowadzonych analiz zdecydowano się na przywrócenie w planie terenów rolniczych. Planowane elektrownie wiatrowe we wskazanych miejscach nie powstaną.

Zgodnie z art.1 ust.4 ustawy o planowaniu i zagospodarowaniu przestrzennym w trakcie sporządzania miejscowego planu zagospodarowania przestrzennego w przypadku sytuowania nowej zabudowy, uwzględnienie wymagań ładu przestrzennego, efektywnego gospodarowania przestrzenią oraz walorów ekonomicznych przestrzeni następuje poprzez:

- 1) kształtowanie struktur przestrzennych przy uwzględnieniu dążenia do minimalizowania transportochłonności układu przestrzennego;
- 2) lokalizowanie nowej zabudowy mieszkaniowej w sposób umożliwiający mieszkańcom maksymalne wykorzystanie publicznego transportu zbiorowego jako podstawowego środka transportu;
- 3) zapewnianie rozwiązań przestrzennych, ułatwiających przemieszczanie się pieszych i rowerzystów;
- 4) dążenie do planowania i lokalizowania nowej zabudowy:
 - a) na obszarach o w pełni wykształconej zwartej strukturze funkcjonalno-przestrzennej, w granicach jednostki osadniczej w rozumieniu art. 2 pkt 1 ustawy z dnia 29 sierpnia 2003 r.

o urzędowych nazwach miejscowości i obiektów fizjograficznych (Dz. U. Nr 166, poz. 1612 oraz z 2005 r. Nr 17, poz. 141), w szczególności poprzez uzupełnianie istniejącej zabudowy,

b) na terenach położonych na obszarach innych niż wymienione w lit. a, wyłącznie w sytuacji braku dostatecznej ilości terenów przeznaczonych pod dany rodzaj zabudowy położonych na obszarach, o których mowa w lit. a; przy czym w pierwszej kolejności na obszarach w najwyższym stopniu przygotowanych do zabudowy, przez co rozumie się obszary charakteryzujące się najlepszym dostępem do sieci komunikacyjnej oraz najlepszym stopniem wyposażenia w sieci wodociągowe, kanalizacyjne, elektroenergetyczne, gazowe, ciepłownicze oraz sieci i urządzenia telekomunikacyjne, adekwatnych dla nowej, planowanej zabudowy.”

Nie dotyczy – w planie wyznaczono tylko tereny rolnicze.

Zgodność z wynikami analizy, o której mowa w art. 32 ust. 1, wraz z datą uchwały rady gminy, o której mowa w art. 32 ust. 2 ustawy o planowaniu i zagospodarowaniu przestrzennym.

Opracowany plan zagospodarowania przestrzennego w Rozdrażewie jest zgodny z wynikami analizy przyjętej Uchwałą Nr XLV/268/2018 Rady Gminy Rozdrażew z dnia 28 września 2018 r. w sprawie: oceny aktualności studium uwarunkowań i kierunków zagospodarowania przestrzennego Gminy Rozdrażew oraz miejscowych planów zagospodarowania przestrzennego.

Wpływ na finanse publiczne, w tym budżet gminy.

Na podstawie sporządzonej „Prognozy skutków finansowych uchwalenia miejscowego planu zagospodarowania przestrzennego dla wybranych obszarów w rejonie wsi Trzemeszno, Nowa Wieś, Grębów” można przyjąć że realizacja ustaleń planu nie będzie miała wpływu na stan budżetu gminy. W planie przywraca się tereny rolnicze, zgodnie ze stanem istniejącym.

W związku z powyższym w niniejszej uchwale odstąpiono od ustalania stawki procentowej, na podstawie których ustala się opłatę, o której mowa w art. 36 ust. 4. ustawy o planowaniu i zagospodarowaniu przestrzennym. W wyroku Naczelnego Sądu Administracyjnego z dnia 29 września 2010 r. (II OSK 1430/10) sąd rozważał kwestię opłaty planistycznej, stwierdzając, że „jeżeli oczywiste jest, że wartość określonych nieruchomości nie wzrośnie, to gmina nie ma obowiązku ustalania dla terenów, na których znajdują się te nieruchomości stawki opłaty planistycznej. Obowiązek taki powstaje bowiem tylko w stosunku do terenów, co do których można przewidzieć, że wartość znajdujących się w ich obrębie nieruchomości na skutek uchwalenia lub zmiany miejscowego planu zagospodarowania przestrzennego wzrośnie”. W tym

przypadku takiej sytuacji nie przewiduje się. Podobne stanowisko zostało wyrażone przez Naczelny Sąd Administracyjny w wyroku z dnia 23 kwietnia 2010 r. , II OSK 311/10 oraz Wojewódzki Sąd w Gliwicach w wyrokach z dnia 22 listopada 2007 r., II SA/GI378/07 z dnia 10 października 2007 r., II SA/GI 616/07.

Wójt Gminy

mgr Mariusz Dymarski



DOKUMENT PODPISANY ELEKTRONICZNIE

Dane podpisywanego dokumentu

Typ dokumentu	Uchwała
Numer dokumentu	XXXVI/273/2022
Data dokumentu	2022-01-26
Organ wydający	Rada Gminy Rozdrażew
Przedmiot regulacji	w sprawie miejscowego planu zagospodarowania przestrzennego dla wybranych obszarów w rejonie wsi Trzemeszno, Nowa Wieś, Grębów
Identyfikator dokumentu	71A22C61-CE09-4B6B-9A0F-8A53727C3798

Informacje o złożonych podpisach elektronicznych

Podpis:	
Sygnatura	Signature-1345166776
Numer seryjny	2438784A9C3AE920FA237BE9A3CE4523
Osoba podpisująca	Wiesław Jankowski
Kraj	PL
Data złożenia podpisu	28.01.2022 08:35:19
Zakres podpisu	Cały dokument
Wystawca certyfikatu	VATPL-5170359458 Certum QCA 2017 Asseco Data Systems S.A. PL