Projekt

z dnia 25 czerwca 2026 r. Zatwierdzony przez
.....

UCHWAŁA NR XXIX/___/2026
RADY GMINY GNIEZNO

z dnia 30 czerwca 2026 r.

w sprawie miejscowego planu zagospodarowania przestrzennego Gminy Gniezno

Na podstawie art. 18 ust. 2 pkt 5 ustawy z dnia 8 marca 1990 r. o samorządzie gminnym (t.j. Dz. U. z 2026 r. poz. 662) oraz art. 20 ust. 1 ustawy z dnia 27 marca 2003 r. o planowaniu i zagospodarowaniu przestrzennym (t.j. Dz. U. z 2026 r. poz. 538), w związku z art. 67 ust. 3 ustawy z dnia 7 lipca 2023 r. o zmianie ustawy o planowaniu i zagospodarowaniu przestrzennym oraz niektórych innych ustaw (Dz. U. z 2023 r. poz. 1688 ze zmianami), Rada Gminy Gniezno uchwala, co następuje:

§ 1. 1. Uchwala się miejscowy plan zagospodarowania przestrzennego Gminy Gniezno, zwany dalej „planem", po stwierdzeniu, że nie narusza on ustaleń „Studium uwarunkowań i kierunków zagospodarowania przestrzennego gminy Gniezno", uchwalonego Uchwałą Nr LVII/437/2022 Rady Gminy Gniezno z dnia 27 października 2022 r. ze zmianami.

2. Granicę obszaru objętego planem miejscowym określa załącznik graficzny, zwany dalej „rysunkiem planu".

3. Integralnymi częściami uchwały są:

1) załącznik graficzny, zatytułowany „Miejscowy plan zagospodarowania przestrzennego Gminy Gniezno" wraz z wyrysem ze Studium uwarunkowań i kierunków zagospodarowania przestrzennego gminy Gniezno – w skali 1:1000 – załącznik nr 1 (arkusze 1-13);
2) rozstrzygnięcie Rady Gminy Gniezno w sprawie rozpatrzenia uwag wniesionych do projektu miejscowego planu zagospodarowania przestrzennego – załącznik nr 2;
3) rozstrzygnięcie Rady Gminy Gniezno o sposobie realizacji zapisanych w planie miejscowym inwestycji z zakresu infrastruktury technicznej, które należą do zadań własnych gminy, oraz zasadach ich finansowania – załącznik nr 3;
4) dane przestrzenne w postaci dokumentu elektronicznego GML – załącznik nr 4.

Rozdział 1.
Przepisy ogólne

§ 2. Ilekroć w dalszych przepisach niniejszej uchwały jest mowa o:

1) budynku garażowo-gospodarczym – należy przez to rozumieć budynek garażowy, gospodarczy lub łączący obie te funkcje;
2) budynku mieszkalno-usługowym – należy przez to rozumieć budynek, w którym wyodrębniono nie więcej niż jeden lokal mieszkalny i jeden lokal użytkowy o powierzchni większej niż 30% powierzchni całkowitej budynku;
3) dachu płaskim – należy przez to rozumieć dach o kącie nachylenia połaci dachowych do 12º;
4) nieprzekraczalnej linii zabudowy – należy przez to rozumieć linię określoną rysunkiem planu, wyznaczającą najbliższe usytuowanie budynku i wiaty względem linii rozgraniczającej tereny o różnym przeznaczeniu lub różnych zasadach zagospodarowania;
5) obowiązującej linii zabudowy – należy przez to rozumieć linię określoną rysunkiem planu, wyznaczającą ściśle usytuowanie co najmniej 60% szerokości elewacji frontowej budynku względem granicy działki;
6) przepisach odrębnych – należy przez to rozumieć przepisy ustaw wraz z aktami wykonawczymi oraz akty prawa miejscowego;

7) terenie – należy przez to rozumieć obszar o określonym przeznaczeniu i zasadach zagospodarowania, wyznaczony na rysunku planu liniami rozgraniczającymi.

§ 3. Następujące oznaczenia graficzne na rysunku planu są obowiązującymi ustaleniami planu:

1) granica obszaru objętego planem;

2) linie rozgraniczające tereny o różnym przeznaczeniu lub różnych zasadach zagospodarowania;

3) przeznaczenie terenów oznaczone symbolami graficznymi i literowymi;

4) obowiązujące linie zabudowy;

5) nieprzekraczalne linie zabudowy;

6) strefy ścisłej ochrony konserwatorskiej zewidencjonowanych stanowisk archeologicznych;

7) strefy ochrony konserwatorskiej zewidencjonowanych stanowisk archeologicznych.

§ 4. Ustala się następujące przeznaczenie terenów:

1) w granicach obszaru położonego w obrębie geodezyjnym Dalki (arkusz nr 1):

   a) tereny zabudowy mieszkaniowej jednorodzinnej oznaczone symbolami 1.1MN, 1.2MN, 1.3MN, 1.4MN, 1.5MN, 1.6MN, 1.7MN, 1.8MN, 1.9MN, 1.10MN, 1.11MN, 1.12MN, 1.13MN, 1.14MN,

   b) teren zabudowy zagrodowej oznaczony symbolem 1.1RZM,

   c) teren drogi dojazdowej oznaczony symbolem 1.1KDD,

   d) tereny komunikacji drogowej wewnętrznej oznaczone symbolami 1.1KR, 1.2KR, 1.3KR, 1.4KR, 1.5KR, 1.6KR, 1.7KR, 1.8KR, 1.9KR, 1.10KR, 1.11KR, 1.12KR;

2) w granicach obszaru położonego w obrębie geodezyjnym Jankowo Dolne (arkusz nr 2A, 2B, 2C, 2D):

   a) tereny zabudowy mieszkaniowej jednorodzinnej oznaczone symbolami 2.1MN, 2.2MN, 2.3MN, 2.4MN, 2.5MN, 2.6MN, 2.7MN, 2.8MN, 2.9MN, 2.10MN,

   b) tereny zabudowy mieszkaniowej jednorodzinnej lub usług oznaczone symbolami 2.1MN-U, 2.2MN-U, 2.3MN-U, 2.4MN-U, 2.5MN-U, 2.6MN-U, 2.7MN-U, 2.8MN-U,

   c) teren usług oznaczony symbolem 2.1U,

   d) teren kanalizacji oznaczony symbolem 2.1IK,

   e) teren drogi zbiorczej oznaczony symbolem 2.1KDZ,

   f) teren drogi dojazdowej oznaczony symbolem 2.1KDD,

   g) tereny komunikacji drogowej wewnętrznej oznaczone symbolami 2.1KR, 2.2KR, 2.3KR, 2.4KR, 2.5KR, 2.6KR, 2.7KR, 2.8KR, 2.9KR, 2.10KR, 2.11KR;

3) w granicach obszaru położonego w obrębie geodezyjnym Lubochnia (arkusz nr 3A, 3B, 3C):

   a) tereny zabudowy mieszkaniowej jednorodzinnej oznaczone symbolami 3.1MN, 3.2MN, 3.3MN, 3.4MN, 3.5MN, 3.6MN, 3.7MN, 3.8MN, 3.9MN, 3.10MN,

   b) tereny zabudowy mieszkaniowej jednorodzinnej lub usług oznaczone symbolami 3.1MN-U, 3.2MN-U,

   c) tereny komunikacji drogowej wewnętrznej oznaczone symbolami 3.1KR, 3.2KR, 3.3KR, 3.4KR, 3.5KR, 3.6KR, 3.7KR, 3.8KR, 3.9KR;

4) w granicach obszaru położonego w obrębie geodezyjnym Lulkowo (arkusz nr 4):

   a) tereny zabudowy mieszkaniowej jednorodzinnej oznaczone symbolami 4.1MN, 4.2MN, 4.3MN, 4.4MN, 4.5MN, 4.6MN, 4.7MN, 4.8MN,

   b) teren zabudowy mieszkaniowej jednorodzinnej lub usług oznaczony symbolem 4.1MN-U,

   c) tereny komunikacji drogowej wewnętrznej oznaczone symbolami 4.1KR, 4.2KR, 4.3KR, 4.4KR, 4.5KR, 4.6KR, 4.7KR, 4.8KR, 4.9KR, 4.10KR, 4.11KR;

5) granicach obszaru położonego w obrębie geodezyjnym Mnichowo (arkusz nr 5A, 5B):

a) tereny zabudowy mieszkaniowej jednorodzinnej oznaczone symbolami 5.1MN, 5.2MN, 5.3MN, 5.4MN, 5.5MN, 5.6MN, 5.7MN, 5.8MN, 5.9MN, 5.10MN, 5.11MN, 5.12MN, 5.13MN, 5.14MN, 5.15MN, 5.16MN, 5.17MN,

b) tereny dróg dojazdowych oznaczone symbolami 5.1KDD, 5.2KDD,

c) tereny komunikacji drogowej wewnętrznej oznaczone symbolami 5.1KR, 5.2KR, 5.3KR, 5.4KR, 5.5KR, 5.6KR, 5.7KR, 5.8KR, 5.9KR, 5.10KR, 5.11KR, 5.12KR, 5.13KR, 5.14KR, 5.15KR, 5.16KR, 5.17KR, 5.18KR;

6) w granicach obszaru położonego w obrębie geodezyjnym Modliszewko (arkusz nr 6):

a) teren zabudowy mieszkaniowej jednorodzinnej oznaczony symbolem 6.1MN,

b) teren zabudowy mieszkaniowej jednorodzinnej lub usług oznaczony symbolem 6.1MN-U,

c) teren komunikacji drogowej wewnętrznej oznaczony symbolem 6.1KR, 6.2KR;

7) w granicach obszaru położonego w obrębie geodezyjnym Osiniec (arkusz nr 7):

a) teren zabudowy mieszkaniowej jednorodzinnej oznaczony symbolem 7.1MN,

b) teren drogi lokalnej oznaczony symbolem 7.1KDL,

c) tereny komunikacji drogowej wewnętrznej oznaczony symbolem 7.1KR, 7.2KR;

8) w granicach obszaru położonego w obrębie geodezyjnym Piekary (arkusz nr 8):

a) tereny zabudowy mieszkaniowej jednorodzinnej oznaczone symbolami 8.1MN, 8.2MN, 8.3MN, 8.4MN, 8.5MN, 8.6MN, 8.7MN, 8.8MN,

b) teren zabudowy zagrodowej oznaczony symbolem 8.1RZM,

c) tereny komunikacji drogowej wewnętrznej oznaczone symbolami 8.1KR, 8.2KR, 8.3KR, 8.4KR, 8.5KR, 8.6KR, 8.7KR, 8.8KR, 8.9KR, 8.10KR;

9) w granicach obszaru położonego w obrębie geodezyjnym Strzyżewo Paczkowe (arkusz nr 9):

a) tereny zabudowy mieszkaniowej jednorodzinnej oznaczone symbolami 9.1MN, 9.2MN, 9.3MN, 9.4MN, 9.5MN, 9.6MN, 9.7MN, 9.8MN, 9.9MN, 9.10MN, 9.11MN;

b) teren zabudowy zagrodowej oznaczony symbolem 9.1RZM,

c) tereny dróg lokalnych oznaczone symbolami 9.1KDL, 9.2KDL, 9.3KDL,

d) tereny komunikacji drogowej wewnętrznej oznaczone symbolami 9.1KR, 9.2KR, 9.3KR, 9.4KR, 9.5KR, 9.6KR;

10) w granicach obszaru położonego w obrębie geodezyjnym Szczytniki Duchowne (arkusz nr 10A, 10B):

a) tereny zabudowy mieszkaniowej jednorodzinnej oznaczone symbolami 10.1MN, 10.2MN, 10.3MN, 10.4MN, 10.5MN, 10.6MN, 10.7MN,

b) teren zieleni urządzonej oznaczony symbolem 10.1ZP,

c) teren drogi lokalnej oznaczony symbolem 10.1KDL,

d) tereny dróg dojazdowych oznaczone symbolami 10.1KDD, 10.2KDD,

e) tereny komunikacji drogowej wewnętrznej oznaczone symbolami 10.1KR, 10.2KR, 10.3KR, 10.4KR, 10.5KR;

11) w granicach obszaru położonego w obrębie geodezyjnym Wierzbiczany (arkusz nr 11):

a) tereny zabudowy mieszkaniowej jednorodzinnej oznaczone symbolami 11.1MN, 11.2MN, 11.3MN, 11.4MN, 11.5MN, 11.6MN, 11.7MN,

b) tereny komunikacji drogowej wewnętrznej oznaczone symbolami 11.1KR, 11.2KR, 11.3KR, 11.4KR, 11.5KR, 11.6KR, 11.7KR, 11.8KR, 11.9KR, 11.10KR;

12) w granicach obszaru położonego w obrębie geodezyjnym Wola Skorzęcka (arkusz nr 12):

a) teren zabudowy mieszkaniowej jednorodzinnej oznaczony symbolem 12.1MN,

b) teren usług sportu i rekreacji oznaczony symbolem 12.1US;

13) w granicach obszaru położonego w obrębie geodezyjnym Zdziechowa (arkusz nr 13):

a) tereny zabudowy mieszkaniowej jednorodzinnej lub usług oznaczone symbolami 13.1MN-U, 13.2MN-U, 13.3MN-U, 13.4MN-U, 13.5MN-U, 13.6MN-U, 13.7MN-U, 13.8MN-U, 13.9MN-U, 13.10MN-U, 13.11MN-U, 13.12MN-U, 13.13MN-U, 13.14MN-U, 13.15MN-U, 13.16MN-U, 13.17MN-U, 13.18MN-U, 13.19MN-U, 13.20MN-U, 13.21MN-U,

b) teren usług oznaczony symbolem 13.1U,

c) tereny zabudowy zagrodowej oznaczone symbolami 13.1RZM, 13.2RZM, 13.3RZM, 13.4RZM,

d) teren drogi lokalnej oznaczony symbolem 13.1KDL,

e) teren komunikacji drogowej wewnętrznej oznaczony symbolem 13.1KR.

§ 5. W zakresie zasad ochrony i kształtowania ładu przestrzennego:

1) ustala się lokalizację zabudowy zgodnie z wyznaczonymi na rysunku planu obowiązującymi i nieprzekraczalnymi liniami zabudowy, przy czym:

a) okap, gzyms, balkon, daszek nad wejściem, taras, schody zewnętrzne, pochylnia lub rampa nie mogą przekroczyć wyznaczonej linii zabudowy w kierunku linii rozgraniczającej o więcej niż 1,5 m, z uwzględnieniem przepisów odrębnych, określających odległości obiektów budowlanych od krawędzi jezdni,

b) dopuszcza się nadbudowę i przebudowę istniejących budynków lub ich części położonych przed wyznaczonymi na rysunku planu liniami zabudowy,

c) dopuszcza się rozbudowę istniejących budynków z zachowaniem ustaleń planu dotyczących linii zabudowy,

d) w przypadku rozbudowy istniejących budynków dopuszcza się odsunięcie nowo projektowanych części od obowiązującej linii zabudowy,

e) dopuszcza się odsunięcie projektowanych budynków garażowo-gospodarczych i wiat od obowiązującej linii zabudowy w głąb działki,

f) dopuszcza się lokalizację urządzeń infrastruktury technicznej przed wyznaczonymi liniami zabudowy, wyłącznie przy zachowaniu odległości określonych dla lokalizacji obiektów budowlanych od zewnętrznej krawędzi jezdni wynikających z przepisów odrębnych oraz w sposób nieograniczający widoczności i czytelności oznakowania dla uczestników ruchu drogowego;

2) dopuszcza się lokalizację budynków garażowo-gospodarczych i wiat w odległości 1,5 m od granicy z działkami sąsiednimi lub bezpośrednio przy tej granicy zgodnie z przepisami odrębnymi;

3) zakazuje się lokalizacji obiektów handlowych o powierzchni sprzedaży powyżej 2000 m^2.

§ 6. W zakresie zasad ochrony środowiska, przyrody i krajobrazu ustala się:

1) zakaz lokalizowania przedsięwzięć mogących zawsze lub potencjalnie znacząco oddziaływać na środowisko, określonych w przepisach odrębnych, na terenach oznaczonych symbolami MN, MN-U, z wyjątkiem inwestycji celu publicznego;

2) zakaz lokalizowania przedsięwzięć mogących zawsze znacząco oddziaływać na środowisko, określonych w przepisach odrębnych, na terenach oznaczonych symbolami RZM, U, US, z wyjątkiem inwestycji celu publicznego;

3) w zakresie ochrony powietrza atmosferycznego – stosowanie ograniczeń lub zakazów w zakresie eksploatacji instalacji, w których następuje spalanie paliw dla celów grzewczych zgodnie z przepisami odrębnymi;

4) w zakresie ochrony przed hałasem:

a) nakaz zachowania dopuszczalnych poziomów hałasu określonych w przepisach odrębnych na terenach oznaczonych symbolami:

- MN jak dla terenów zabudowy mieszkaniowej jednorodzinnej,

- MN-U jak dla terenów mieszkaniowo-usługowych,

- RZM jak dla terenów zabudowy zagrodowej,

- US jak dla terenów rekreacyjno-wypoczynkowych,

b) nakaz ograniczania emisji hałasu z poszczególnych terenów objętych planem w sposób zapewniający zachowanie akustycznych standardów jakości środowiska na terenach podlegających ochronie akustycznej zlokalizowanych w sąsiedztwie;

5) w zakresie gospodarowania odpadami – nakaz zagospodarowania odpadów zgodnie z regulaminem utrzymania czystości i porządku w gminie oraz przepisami odrębnymi;

6) w zakresie ochrony przed oddziaływaniem pól elektromagnetycznych i promieniowania niejonizującego:

a) zakaz lokalizacji budynków mieszkalnych i innych przeznaczonych na stały pobyt ludzi oraz nasadzeń zieleni wysokiej w obrębie pasa technicznego napowietrznych linii elektroenergetycznych wysokiego i średniego napięcia,

b) w przypadku skablowania linii elektroenergetycznych nie obowiązują ustalenia zawarte w lit. a).

§ 7. W zakresie zasad kształtowania krajobrazu ustala się nakaz kształtowania zabudowy i zagospodarowania terenu zgodnie z ustaleniami niniejszej uchwały.

§ 8. W zakresie zasad ochrony dziedzictwa kulturowego i zabytków, w tym krajobrazów kulturowych, oraz dóbr kultury współczesnej ustala się:

1) w zakresie ochrony zabytków:

a) nakaz ochrony obiektów zabytkowych ujętych w gminnej ewidencji zabytków zgodnie z przepisami odrębnymi:

- zespół folwarczny: dwór, budynek gospodarczy, ogrodzenie, brama, park krajobrazowy, m. Lubochnia,

- gospoda, ob. dom kultury i straż pożarna, m. Zdziechowa,

- dom nr 61, m. Zdziechowa,

b) dla ochrony obiektów zabytkowych ujętych w gminnej ewidencji zabytków:

- nakaz zachowania historycznej bryły i elewacji budynków,

- nakaz zachowania formy i dawnych podziałów otworów okiennych oraz drzwi zewnętrznych,

- nakaz zachowania istniejących ceglanych elewacji budynku bez docieplenia zewnętrznego,

- nakaz zharmonizowania wyglądu zewnętrznego detali architektonicznych z historyczną architekturą budynku;

2) w zakresie ochrony archeologicznego dziedzictwa kulturowego:

a) strefy ścisłej ochrony konserwatorskiej zewidencjonowanych stanowisk archeologicznych, zgodnie z rysunkiem planu, w których obowiązuje nakaz prowadzenia badań archeologicznych podczas prac związanych z zabudową i zagospodarowaniem terenu zgodnie z przepisami odrębnymi;

b) strefy ochrony konserwatorskiej zewidencjonowanych stanowisk archeologicznych, zgodnie z rysunkiem planu, w których obowiązuje nakaz uwzględnienia przepisów odrębnych podczas prac związanych z zabudową i zagospodarowaniem terenu;

3) nie określa się zasad ochrony dóbr kultury współczesnej z uwagi na brak takich obiektów na obszarze objętym planem.

§ 9. Nie określa się wymagań wynikających z potrzeby kształtowania przestrzeni publicznych.

§ 10. W zakresie granic i sposobów zagospodarowania terenów lub obiektów podlegających ochronie na podstawie odrębnych przepisów, terenów górniczych, obszarów szczególnego zagrożenia powodzią, obszarów osuwania się mas ziemnych, krajobrazów priorytetowych określonych w audycie krajobrazowym oraz planach zagospodarowania przestrzennego województwa, ustala się nakaz uwzględnienia ograniczeń wynikających z położenia terenów objętych planem, zgodnie z rysunkiem planu, w granicach:

1) Głównego Zbiornika Wód Podziemnych nr 143;

2) Głównego Zbiornika Wód Podziemnych nr 144;

3) udokumentowanego złoża wód termalnych „Gniezno GT-1” (WT 21952).

§ 11. W zakresie szczegółowych zasad i warunków scalania i podziału nieruchomości objętych planem:

1) brak obowiązku scaleń i podziału nieruchomości na obszarze objętym planem;

2) możliwość dokonania scalania i podziału nieruchomości zgodnie z przepisami odrębnymi, przy czym:

a) wydzielona działka musi posiadać dostęp do drogi publicznej w rozumieniu przepisów odrębnych, oraz możliwość obsługi infrastrukturą techniczną na warunkach określonych niniejszym planem,

b) parametry działki nie mogą być mniejsze niż określone w ustaleniach szczegółowych dla poszczególnych terenów,

c) dla terenów innych niż rolnicze, dla których w ustaleniach szczegółowych nie określono szczegółowych zasad i warunków scalania i podziału nieruchomości, ustala się parametry działek uzyskanych w wyniku scalania i podziału nieruchomości:

- minimalna powierzchnia – 2 m^2,

- minimalna szerokość frontu – 2,0 m,

- kąt położenia granic w stosunku do pasa drogowego – od 75° do 105°.

§ 12. W zakresie szczególnych warunków zagospodarowania terenu oraz ograniczeń w ich użytkowaniu, w tym zakazu zabudowy, ustala się pasy techniczne napowietrznych linii elektroenergetycznych w których obowiązują ograniczenia określone w § 6 pkt 6, o szerokości:

1) dla linii wysokiego napięcia 110 kV – po 15,0 m od rzutu poziomego skrajnego przewodu linii w obie strony;

2) dla linii średniego napięcia 15 kV – po 5,0 m od rzutu poziomego skrajnego przewodu linii w obie strony.

§ 13. W zakresie zasad modernizacji, rozbudowy i budowy systemów komunikacji i infrastruktury technicznej ustala się:

1) w zakresie komunikacji:

a) obsługę komunikacyjną terenów objętych planem poprzez:

- układ drogi zbiorczej, dróg lokalnych i dojazdowych oraz dróg wewnętrznych powiązanych z zewnętrznym układem komunikacyjnym,

- przyległe drogi powiatowe, gminne i wewnętrzne położone poza granicami obszaru objętego planem,

b) parametry terenu drogi zbiorczej oznaczonego symbolem KDZ:

- szerokość w liniach rozgraniczających zgodnie z rysunkiem planu,

- dopuszczenie lokalizacji dróg dla pieszych, dróg dla pieszych i rowerów oraz dróg dla rowerów,

- dopuszczenie lokalizacji miejsc postojowych,

- dopuszczenie lokalizacji sieci i urządzeń infrastruktury technicznej,

c) parametry terenów dróg lokalnych oznaczonych symbolami KDL:

- szerokość w liniach rozgraniczających zgodnie z rysunkiem planu,

- dopuszczenie lokalizacji dróg dla pieszych, dróg dla pieszych i rowerów lub dróg dla rowerów,

- dopuszczenie lokalizacji miejsc postojowych,

- dopuszczenie lokalizacji sieci i urządzeń infrastruktury technicznej,

d) parametry terenów dróg dojazdowych oznaczonych symbolami KDD:

- szerokość w liniach rozgraniczających zgodnie z rysunkiem planu,

- dopuszczenie lokalizacji dróg dla pieszych, dróg dla pieszych i rowerów lub dróg dla rowerów,

- dopuszczenie lokalizacji miejsc postojowych,

- dopuszczenie lokalizacji sieci i urządzeń infrastruktury technicznej,

e) parametry terenów komunikacji drogowej wewnętrznej oznaczonych symbolami KR:

- lokalizacja dróg wewnętrznych,

- szerokość w liniach rozgraniczających zgodnie z rysunkiem planu,

- dopuszczenie lokalizacji miejsc postojowych,

- dopuszczenie lokalizacji sieci i urządzeń infrastruktury technicznej,

f) minimalną liczbę miejsc do parkowania zlokalizowanych w obrębie działki budowlanej:

- 2 miejsca postojowe na każdy lokal mieszkalny,

- 3 miejsca postojowe na każde 10 miejsc w obiektach gastronomicznych,

- 3 miejsca postojowe na każde 10 miejsc noclegowych w obiektach hotelowych,

- 3 miejsca postojowe na każde 100 m² powierzchni użytkowej lokali usługowych innych niż wymienione wyżej,

g) nakaz wyznaczenia odpowiedniej liczby miejsc do parkowania dla pojazdów zaopatrzonych w kartę parkingową zgodnie z przepisami odrębnymi;

2) w zakresie zaopatrzenia w wodę – zaopatrzenie w wodę z sieci wodociągowej;

3) w zakresie odprowadzenia ścieków:

a) docelowe odprowadzenie ścieków do kanalizacji sanitarnej zgodnie z przepisami odrębnymi,

b) do czasu budowy kanalizacji sanitarnej dopuszczenie stosowania szczelnych zbiorników bezodpływowych zgodnie z przepisami odrębnymi;

4) w zakresie odprowadzenia wód opadowych i roztopowych – zagospodarowanie wód opadowych i roztopowych na własnym terenie lub ich odprowadzanie do kanalizacji deszczowej, dołów chłonnych lub do zbiorników retencyjnych zgodnie z przepisami odrębnymi;

5) w zakresie zaopatrzenia w gaz – zaopatrzenie w gaz z sieci gazowej lub ze źródeł indywidualnych;

6) w zakresie zaopatrzenia w energię elektryczną:

a) zaopatrzenie w energię elektryczną z istniejącej i projektowanej sieci elektroenergetycznej lub z odnawialnych źródeł energii zgodnie z przepisami odrębnymi;

b) dopuszczenie zachowania istniejącej sieci elektroenergetycznej, z możliwością jej przebudowy oraz rozbudowy,

c) dopuszczenie lokalizacji stacji transformatorowych z zapewnieniem dostępu do dróg publicznych.

§ 14. Nie określa się sposobu i terminu tymczasowego zagospodarowania, urządzania i użytkowania terenów.

Rozdział 2.
Przepisy szczegółowe

§ 15. W zakresie zasad kształtowania zabudowy oraz wskaźników zagospodarowania terenu, na terenach oznaczonych symbolami MN:

1) dopuszcza się zachowanie istniejącej zabudowy z możliwością jej przebudowy, rozbudowy, nadbudowy oraz zmiany sposobu użytkowania przy zastosowaniu parametrów określonych w niniejszym paragrafie;

2) dopuszcza się lokalizację:

a) budynków mieszkalnych jednorodzinnych wolnostojących,

b) budynków garażowo-gospodarczych i wiat,

c) sieci i urządzeń infrastruktury technicznej,

d) dojść, dojazdów i miejsc postojowych;

3) ustala się wskaźniki zagospodarowania terenu:

a) nadziemna intensywność zabudowy:

- maksymalna – 0,60,

- minimalna – 0,00,

b) maksymalny udział powierzchni zabudowy – 0,30,

c) minimalny udział powierzchni biologicznie czynnej – 0,50;

4) ustala się zasady kształtowania zabudowy:

a) maksymalna wysokość:

- budynku mieszkalnego jednorodzinnego – nie więcej niż 9,0 m,

- budynku garażowo-gospodarczego i wiaty – nie więcej niż 6,0 m,

b) maksymalna liczba kondygnacji:

- dla budynku mieszkalnego jednorodzinnego – dwie kondygnacje nadziemne,

- dla budynku garażowo-gospodarczego – jedna kondygnacja nadziemna,

c) dopuszcza się podpiwniczenie budynków, przy czym poziom posadzki parteru należy sytuować na wysokości nieprzekraczającej 0,5 m nad poziomem terenu,

d) geometria dachu:

- dla budynku mieszkalnego jednorodzinnego – dachy strome dwu- lub wielospadowe o nachyleniu 30° – 45°, z dopuszczeniem dachów płaskich wyłącznie na terenie oznaczonym symbolem 2.1MN,

- dla budynku garażowo-gospodarczego i wiaty – dachy płaskie lub strome jedno- lub dwuspadowe o nachyleniu 20° – 45°,

e) pokrycie dachów stromych: dachówka, materiały imitujące dachówkę lub blacha w kolorach od ceglanego do brązowego, grafitowym lub czarnym,

f) w przypadku przebudowy i rozbudowy istniejącej zabudowy dopuszcza się zachowanie istniejącej geometrii i pokrycia dachów;

5) ustala się parametry działek uzyskanych w wyniku scalania i podziału nieruchomości:

a) minimalna powierzchnia – 800 m^2,

b) minimalna szerokość frontu – 18,0 m,

c) kąt położenia granic w stosunku do pasa drogowego – od 75° do 105°;

6) ustala się minimalną powierzchnię nowo wydzielanych działek budowlanych na terenach oznaczonych symbolami 1.1MN, 1.2MN, 1.3MN, 1.4MN, 1.5MN, 1.6MN, 1.7MN, 1.8MN, 1.9MN, 1.10MN, 1.11MN, 1.12MN, 1.13MN, 1.14MN, 2.1MN, 2.2MN, 2.3MN, 2.4MN, 2.5MN, 2.6MN, 2.7MN, 2.8MN, 2.9MN, 2.10MN, 3.1MN, 3.2MN, 3.3MN, 3.4MN, 3.5MN, 3.6MN, 3.7MN, 3.8MN, 3.9MN, 3.10MN, 4.1MN, 4.2MN, 4.3MN, 4.4MN, 4.5MN, 4.6MN, 4.7MN, 4.8MN, 5.1MN, 5.2MN, 5.3MN, 5.4MN, 5.5MN, 5.6MN, 5.7MN, 5.8MN, 5.9MN, 5.10MN, 5.11MN, 5.12MN, 5.13MN, 5.14MN, 5.15MN, 5.16MN, 5.17MN, 7.1MN, 8.1MN, 8.2MN, 8.3MN, 8.4MN, 8.5MN, 8.6MN, 8.7MN, 8.8MN, 8.9MN, 8.10MN, 8.11MN, 8.12MN, 9.1MN, 9.2MN, 9.3MN, 9.4MN, 9.5MN, 9.6MN, 9.7MN, 9.8MN, 9.9MN, 9.10MN, 9.11MN, 10.1MN, 10.2MN, 10.3MN, 10.4MN, 10.5MN, 10.6MN, 10.7MN, 11.1MN, 11.2MN, 11.3MN, 11.4MN, 11.5MN, 11.6MN, 12.1MN – 800 m^2, z wyjątkiem działek wydzielanych dla realizacji sieci i urządzeń infrastruktury technicznej, dojść i dojazdów, powiększenia nieruchomości sąsiedniej oraz regulacji granic pomiędzy nieruchomościami.

§ 16. W zakresie zasad kształtowania zabudowy oraz wskaźników zagospodarowania terenu, na terenach oznaczonych symbolami MN-U:

1) dopuszcza się zachowanie istniejącej zabudowy z możliwością jej przebudowy, rozbudowy, nadbudowy oraz zmiany sposobu użytkowania przy zastosowaniu parametrów określonych w niniejszym paragrafie;

2) dopuszcza się lokalizację:

a) budynków mieszkalnych jednorodzinnych wolnostojących,

b) budynków mieszkalno-usługowych,

c) budynków usługowych,

d) budynków garażowo-gospodarczych i wiat,

e) sieci i urządzeń infrastruktury technicznej,

f) dojść, dojazdów i miejsc postojowych;

3) ustala się wskaźniki zagospodarowania terenu:

a) nadziemna intensywność zabudowy:

- maksymalny – 0,60,

- minimalny – 0,00,

b) maksymalny udział powierzchni zabudowy – 0,30,

c) minimalny udział powierzchni biologicznie czynnej – 0,50;

4) ustala się zasady kształtowania zabudowy:

a) maksymalna wysokość:

- budynku mieszkalnego jednorodzinnego, budynku mieszkalno-usługowego i budynku usługowego – nie więcej niż 9,0 m,

- budynku garażowo-gospodarczego i wiaty – nie więcej niż 6,0 m,

b) maksymalna liczba kondygnacji:

- dla budynku mieszkalnego jednorodzinnego, budynku mieszkalno-usługowego i budynku usługowego – dwie kondygnacje nadziemne,

- budynku garażowo-gospodarczego – jedna kondygnacja nadziemna,

c) dopuszcza się podpiwniczenie budynków, przy czym poziom posadzki parteru należy sytuować na wysokości nieprzekraczającej 0,5 m nad poziomem terenu,

d) geometria dachu:

- dla budynku mieszkalnego jednorodzinnego, budynku mieszkalno-usługowego i budynku usługowego – dachy strome dwu- lub wielospadowe o nachyleniu 30° – 45°, z dopuszczeniem dachów płaskich wyłącznie na terenach oznaczonych symbolami 2.6MN-U, 2.7MN-U,

- dla budynku usługowego, budynku garażowo-gospodarczego i wiaty – dachy płaskie lub strome jedno- lub dwuspadowe o nachyleniu 20° – 45°,

e) pokrycie dachów stromych: dachówka, materiały imitujące dachówkę lub blacha w kolorach od ceglanego do brązowego, grafitowym lub czarnym,

f) w przypadku przebudowy i rozbudowy istniejącej zabudowy dopuszcza się zachowanie istniejącej geometrii i pokrycia dachów;

5) ustala się parametry działek uzyskanych w wyniku scalania i podziału nieruchomości:

a) minimalna powierzchnia – 800 m^2,

b) minimalna szerokość frontu – 18,0 m,

c) kąt położenia granic w stosunku do pasa drogowego – od 75° do 105°;

6) ustala się minimalną powierzchnię nowo wydzielanych działek budowlanych na terenach oznaczonych symbolami 2.1MN-U, 2.2MN-U, 2.3MN-U, 2.4MN-U, 2.5MN-U, 2.6MN-U, 2.7MN-U, 2.8MN-U 3.1MN-U, 3.2MN-U, 4.1MN-U, 13.1MN-U, 13.2MN-U, 13.3MN-U, 13.4MN-U, 13.5MN-U, 13.6MN-U, 13.7MN-U, 13.8MN-U, 13.9MN-U, 13.10MN-U, 13.11MN-U, 13.12MN-U, 13.13MN-U, 13.14MN-U, 13.15MN-U, 13.16MN-U, 13.17MN-U, 13.18MN-U, 13.19MN-U, 13.20MN-U, 13.21MN-U – 800 m^2, z wyjątkiem działek wydzielanych dla realizacji sieci i urządzeń infrastruktury technicznej, dojść i dojazdów, powiększenia nieruchomości sąsiedniej oraz regulacji granic pomiędzy nieruchomościami.

§ 17. W zakresie zasad kształtowania zabudowy oraz wskaźników zagospodarowania terenu, na terenach oznaczonych symbolami U:

1) dopuszcza się zachowanie istniejącej zabudowy z możliwością jej przebudowy, rozbudowy i nadbudowy oraz zmiany sposobu użytkowania przy zastosowaniu parametrów określonych w niniejszym paragrafie;

2) dopuszcza się lokalizację:

a) budynków usługowych,

b) budynków garażowo-gospodarczych i wiat,

c) sieci i urządzeń infrastruktury technicznej,

d) dojść, dojazdów i miejsc postojowych;

3) ustala się wskaźniki zagospodarowania terenu:

a) nadziemna intensywność zabudowy:

- maksymalna – 1,20,

- minimalna – 0,00,

b) maksymalny udział powierzchni zabudowy – 0,60,

c) minimalny udział powierzchni biologicznie czynnej – 0,20;

4) ustala się zasady kształtowania zabudowy:

a) maksymalna wysokość:

- budynku usługowego – nie więcej niż 10,0 m,

- budynku garażowo-gospodarczego i wiaty – nie więcej niż 6,0 m,

b) maksymalna liczba kondygnacji:

- dla budynku usługowego – dwie kondygnacje nadziemne,

- dla budynku garażowo-gospodarczego – jedna kondygnacja nadziemna,

c) dopuszcza się podpiwniczenie budynków, przy czym poziom posadzki parteru należy sytuować na wysokości nieprzekraczającej 0,5 m nad poziomem terenu,

d) geometria głównych połaci dachowych:

- dla budynku usługowego – dachy płaskie lub strome dwu- lub wielospadowe o nachyleniu 15° – 45°,

- dla budynku garażowo-gospodarczego i wiaty – dachy płaskie lub strome jedno- lub dwuspadowe o nachyleniu 15° – 45°,

e) pokrycie dachów stromych: dachówka, materiały imitujące dachówkę lub blacha na rąbek stojący w kolorach od ceglanego do brązowego, grafitowym lub czarnym,

f) w przypadku przebudowy i rozbudowy istniejącej zabudowy dopuszcza się zachowanie istniejącej formy i pokrycia dachu;

5) ustala się parametry działek uzyskanych w wyniku scalania i podziału nieruchomości:

a) minimalna powierzchnia – 500 m^2,

b) minimalna szerokość frontu – 18,0 m,

c) kąt położenia granic w stosunku do pasa drogowego – od 75° do 105°;

6) ustala się minimalną powierzchnię nowo wydzielanych działek budowlanych – 500 m^2, z wyjątkiem działek wydzielanych dla realizacji sieci i urządzeń infrastruktury technicznej, dojść i dojazdów, powiększenia nieruchomości sąsiedniej oraz regulacji granic pomiędzy nieruchomościami.

§ 18. W zakresie zasad kształtowania zabudowy oraz wskaźników zagospodarowania terenu, na terenie oznaczonym symbolem US:

1) dopuszcza się lokalizację:

a) budynków usługowych o funkcji sportu i rekreacji,

b) budynków garażowo-gospodarczych i wiat,

c) boisk sportowych, placów zabaw dla dzieci i innych urządzeń sportowo-rekreacyjnych,

d) sieci i urządzeń infrastruktury technicznej,

e) dojść, dojazdów i miejsc postojowych;

2) ustala się wskaźniki zagospodarowania terenu:

a) nadziemna intensywność zabudowy:

- maksymalna – 1,20,

- minimalna – 0,00,

b) maksymalny udział powierzchni zabudowy – 0,60,

c) minimalny udział powierzchni biologicznie czynnej – 0,20;

3) ustala się zasady kształtowania zabudowy:

a) maksymalna wysokość:

- budynku usługowego – nie więcej niż 10,0 m,

- budynku garażowo-gospodarczego i wiaty – nie więcej niż 6,0 m,

b) maksymalna liczba kondygnacji:

- dla budynku usługowego – dwie kondygnacje nadziemne,

- dla budynku garażowo-gospodarczego – jedna kondygnacja nadziemna,

c) dopuszcza się podpiwniczenie budynków, przy czym poziom posadzki parteru należy sytuować na wysokości nieprzekraczającej 0,5 m nad poziomem terenu,

d) geometria głównych połaci dachowych:

- dla budynku usługowego – dachy płaskie lub strome dwu- lub wielospadowe o nachyleniu 15° – 45°,

- dla budynku garażowo-gospodarczego i wiaty – dachy płaskie lub strome jedno- lub dwuspadowe o nachyleniu 15° – 45°,

e) pokrycie dachów stromych: dachówka, materiały imitujące dachówkę lub blacha na rąbek stojący w kolorach od ceglanego do brązowego, grafitowym lub czarnym;

4) ustala się parametry działek uzyskanych w wyniku scalania i podziału nieruchomości:

a) minimalna powierzchnia – 2 000 m^2,

b) minimalna szerokość frontu – 18,0 m,

c) kąt położenia granic w stosunku do pasa drogowego – od 75° do 105°;

5) ustala się minimalną powierzchnię nowo wydzielanych działek budowlanych – 2 000 m^2, z wyjątkiem działek wydzielanych dla realizacji sieci i urządzeń infrastruktury technicznej, dojść i dojazdów, powiększenia nieruchomości sąsiedniej oraz regulacji granic pomiędzy nieruchomościami.

§ 19. W zakresie zasad kształtowania zabudowy oraz wskaźników zagospodarowania terenu, na terenach oznaczonych symbolami RZM:

1) dopuszcza się zachowanie istniejącej zabudowy z możliwością jej przebudowy, rozbudowy, nadbudowy przy zastosowaniu parametrów określonych w niniejszym paragrafie;

2) dopuszcza się lokalizację:

a) budynków mieszkalnych w zabudowie zagrodowej,

b) budynków inwentarskich,

c) budynków garażowo-gospodarczych i wiat,

d) budowli rolniczych,

e) sieci i urządzeń infrastruktury technicznej,

f) dróg dojazdowych do gruntów rolnych;

3) ustala się wskaźniki zagospodarowania terenu:

a) nadziemna intensywność zabudowy:

- maksymalna – 0,80,

- minimalna – 0,00,

b) maksymalny udział powierzchni zabudowy – 0,40,

c) minimalny udział powierzchni biologicznie czynnej – 0,30;

4) ustala się zasady kształtowania zabudowy:

a) maksymalna wysokość:

- budynku mieszkalnego – nie więcej niż 10,0 m,

- budynku inwentarskiego – nie więcej niż 12,0 m,

- budynku garażowo-gospodarczego i wiaty – nie więcej niż 12,0 m,

- budowli rolniczych – nie więcej niż 15,0 m,

b) maksymalna liczba kondygnacji – dwie kondygnacje nadziemne,

c) dopuszcza się podpiwniczenie budynków, przy czym poziom posadzki parteru należy sytuować na wysokości nieprzekraczającej 0,5 m nad poziomem terenu,

d) geometria głównych połaci dachowych:

- dla budynku mieszkalnego – dachy strome dwu- lub wielospadowe o nachyleniu 25° – 45°,

- dla budynku inwentarskiego, budynku garażowo-gospodarczego i wiaty – dachy płaskie lub strome jedno- lub dwuspadowe o nachyleniu 20° – 45°,

e) pokrycie dachów stromych: dachówka, materiały imitujące dachówkę lub blacha w kolorach od ceglanego do brązowego, grafitowym lub czarnym,

f) w przypadku przebudowy i rozbudowy istniejącej zabudowy dopuszcza się zachowanie istniejącej formy i pokrycia dachu;

5) ustala się minimalną powierzchnię nowo wydzielanych działek budowlanych – zgodnie z przepisami odrębnymi.

§ 20. W zakresie zasad kształtowania zabudowy oraz wskaźników zagospodarowania terenu, na terenie oznaczonym symbolem ZP:

1) zakazuje się lokalizacji budynków;

2) dopuszcza się lokalizację:

a) zieleni urządzonej,

b) dojść i dojazdów;

c) sieci i urządzeń infrastruktury technicznej;

3) ustala się minimalny udział powierzchni biologicznie czynnej – 0,70.

§ 21. W zakresie zasad kształtowania zabudowy oraz wskaźników zagospodarowania terenu, na terenie oznaczonym symbolem IK:

1) dopuszcza się zachowanie istniejącej zabudowy z możliwością jej przebudowy, rozbudowy i nadbudowy oraz zmiany sposobu użytkowania przy zastosowaniu parametrów określonych w niniejszym paragrafie;

2) dopuszcza się lokalizację:

a) budynków, budowli, sieci i urządzeń infrastruktury technicznej,

b) dojść, dojazdów i miejsc postojowych;

3) ustala się wskaźniki zagospodarowania terenu:

a) nadziemna intensywność zabudowy:

- maksymalna – 1,80,

- minimalna – 0,00,

b) maksymalny udział powierzchni zabudowy – 0,90,

c) minimalny udział powierzchni biologicznie czynnej – 0,10;

4) ustala się zasady kształtowania zabudowy:

a) maksymalna wysokość – nie więcej niż 10,0 m,

b) geometria połaci dachowych – dowolna;

5) ustala się parametry działek uzyskanych w wyniku scalania i podziału nieruchomości:

a) minimalna powierzchnia – 500 m^2,

b) minimalna szerokość frontu – 18,0 m,

c) kąt położenia granic w stosunku do pasa drogowego – od 75° do 105°;

6) ustala się minimalną powierzchnię nowo wydzielanych działek budowlanych – 500 m^2, z wyjątkiem działek wydzielanych dla realizacji sieci i urządzeń infrastruktury technicznej, dojść i dojazdów, powiększenia nieruchomości sąsiedniej oraz regulacji granic pomiędzy nieruchomościami.

Rozdział 3.
Przepisy końcowe

§ 22. Ustala się stawkę służącą naliczaniu jednorazowych opłat, o jakich mowa w art. 36 ust. 4 ustawy z dnia 27 marca 2003 r. o planowaniu i zagospodarowaniu przestrzennym (t.j. Dz. U. z 2026 r. poz. 538) w wysokości 30%.

§ 23. Wykonanie uchwały powierza się Wójtowi Gminy Gniezno.

§ 24. Uchwała w sprawie niniejszego planu wchodzi w życie po upływie 14 dni od dnia ogłoszenia jej w Dzienniku Urzędowym Województwa Wielkopolskiego.

MIEJSCOWY PLAN ZAGOSPODAROWANIA PRZESTRZENNEGO GMINY GNIEZNO

ZAŁĄCZNIK NR 1 DO UCHWAŁY NR .../.../..... RADY GMINY GNIEZNO Z DNIA ..... R.
ARKUSZ NR 1
OBRĘB DALKI

Załącznik nr 1-1 do uchwały nr XXIX/___/2026
Rady Gminy Gniezno
z dnia 30 czerwca 2026 r.

OZNACZENIA

OZNACZENIA STANOWIĄCE OBOWIĄZUJĄCE USTALENIA PLANU

- GRANICA OBSZARU OBJĘTEGO PLANEM
- LINIE ROZGRANICZAJĄCE TERENY LUB RÓŻNY SPOSÓB ZAGOSPODAROWANIA LUB RÓŻNY PRZEZNACZENIA SZczegółowego
- NIEPRZEKRACZALNE LINIE ZABUDOWY
- MN — TERENY ZABUDOWY MIESZKANIOWEJ JEDNORODZINNEJ
- RZM — TERENY ZABUDOWY ZAGRODOWEJ
- KDD — TERENY DRÓG DOJAZDOWEJ
- KR — TERENY KOMUNIKACJI DROGOWEJ I WEWNĘTRZNEJ

OZNACZENIA INFORMACYJNE

- GRANICA ADMINISTRACYJNA GMINY GNIEZNO
- PASY TECHNICZNE NAPOWIETRZNYCH LINII ELEKTROENERGETYCZNYCH ŚREDNIEGO NAPIĘCIA
- LINIE WYMIAROWE [m]

OBSZAR OBJĘTY PLANEM POŁOŻONY JEST W CAŁOŚCI W ZASIĘGU OBSZARÓW ZAGROŻENIA WÓD PODZIEMNYCH NR 143

1.1MN
1.1RZM
1.1KR
1.1KDD
1.2MN
1.2KR
1.3MN
1.4KR
1.4MN
1.5KR
1.5MN
1.6MN
1.7KR
1.7MN
1.8MN
1.8KR
1.9KR
1.9MN
1.10KR
1.10MN
1.11MN
1.11KR
1.12MN
1.13KR
1.13MN
1.14MN


SKALA 1:1000

0 10 20 30 40 50 60 70 80 90 100 m

UKŁAD WSPÓŁRZĘDNYCH: PUWG 2000 STREFA 6
MAPA ZASADNICZA POZYSKANA Z PAŃSTWOWEGO ZASOBU GEODEZYJNEGO I KARTOGRAFICZNEGO

WYRYS ZE STUDIUM UWARUNKOWAŃ I KIERUNKÓW ZAGOSPODAROWANIA PRZESTRZENNEGO GMINY GNIEZNO Z OZNACZENIEM GRANIC OBSZARU OBJĘTEGO PLANEM

SKALA 1:10 000

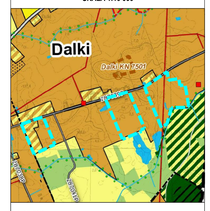

OZNACZENIA

OZNACZENIA OGÓLNE

- GRANICA POWIATU
- GRANICE GMINY
- GRANICA OBRĘBÓW GEODEZYJNYCH
- GRANICA OBSZARU PODLEGAJĄCA PUBLICZNEJ
- OBSZARY, DLA KTÓRYCH GMINA ZAKŁADZA OPRACOWANIE PLANU ZAGOSPODAROWANIA PRZESTRZENNEGO
- OBSZARY WYŁĄCZAJĄCE ZFARMY PRZEBUDOWY ORAZ NA KTÓRE NIEPRZYJĘTE 3 WIELKOŚCI
- GRANICE TERENÓW ZNARATÓTÓW

KIERUNKI I ZASADY W PRZESTRZENNYCH TERENÓW

- TERENY ZABUDOWY MIESZKANIOWEJ JEDNORODZINNEJ
- TERENY ZABUDOWY MIESZKANIOWEJ WIELORODZINNEJ
- TERENY ZABUDOWY ZAGRODOWEJ
- TERENY ZABUDOWY MIESZKALNEJ WIEJSKIEJ
- TERENY ZABUDOWY ZAGRODOWEJ
- TERENY ZABUDOWY USŁUGOWEJ, TURYSTYKI I REKREACJI
- TERENY ZABUDOWY KEMPINGU PRZYCZEPOWEJ
- TERENY ZABUDOWY PRZEMYSŁOWEJ, SKŁADÓW I MAGAZYNÓW
- TERENY OGRODÓW DZIAŁKOWYCH
- TERENY ZIELENI URZĄDZONEJ
- TERENY CMENTARZY
- TERENY INFRASTRUKTURY TECHNICZNEJ
- TERENY KOMUNIKACJI
- TERENY ZAKŁADÓW ELEKTROENERGETYCZNYCH O NAPIĘCIU ZNAMIONOWYM DO 110 kV

OCHRONA I KSZTAŁTOWANIE ŚRODOWISKA PRZYRODNICZEGO

- TERENY WÓD POWIERZCHNIOWYCH ORAZ ELEMENTY
- TERENY ROLNICZE WYŁĄCZONE Z ROLNICZEGO (R-III)
- TERENY ROLNICZE NIEZBĘDNYCH DLA BIOPRZYRODNICZEGO (R-IV)
- TERENY TRWAŁYCH UŻYTKÓW ZIELONYCH, ŚRÓDLĄDOWYCH ZAKRZEWIEŃ
- TERENY LASÓW
- TERENY PRZEZNACZONE DO ZALESIENIA
- GRANICA PARKU I KRAJOBRAZOWEJ
- GRANICA OBSZARU NATURA 2000 „FORTECZNE GRÓDZISKO NA GÓRZE" - PLH300029
- KORYTARZ DOLIN RZECZNYCH
- POMNIKI PRZYRODY
- EKOFIZJOGRAFICZNE DUŻE KOPALIN
- GRANICA SŁUPARSKI ZBIORNIKA WÓD PODZIEMNYCH Nr 143
- GRANICA ZBIORNIKA ZBIORNIKA WÓD PODZIEMNYCH Nr 144
- OSUWISKA
- TERENY ZAGROŻONEGO RUCHAMI MASOWYMI ZIEMI

DZIEDZICTWO KULTUROWE

- OBIEKTY WPISANE DO REJESTRU ZABYTKÓW
- STANOWISKOA ARCHEOLOGICZNE WPISANE DO REJESTRU ZABYTKÓW
- GRANICA STREF OCHRONY KONSERWATORSKIEJ
- GRANICA STREF OCHRONY OSTANOWIONE ARCHEOLOGICZNYCH WPISANYCH DO REJESTRU ZABYTKÓW
- GRANICA STREF OCHRONY OSTANOWIONE ARCHEOLOGICZNYCH
- TRUM PRZYPOWIEŚCI

KIERUNKI ROZWOJU KOMUNIKACJI

- LOTNISKA EKSPLOATACYJNE
- HELIPORTY
- STACJA KOLEJOWA
- DROGI WOJEWÓDZKIE
- DROGI POWIATOWE
- DROGI GMINNE
- PLANOWANE DROGI GMINNE
- ODDZIELONE PRZEBIEGI PLANOWANEGO OBEJŚCIA DROGOWEGO WRAZ
- LINIE AUTOBUSOWE PODSTAWOWE
- LINIE KOLEJOWE PODSTAWOWE

KIERUNKI ROZWOJU INFRASTRUKTURY TECHNICZNEJ

- LINIE ELEKTROENERGETYCZNE WYSOKIEGO NAPIĘCIA
- LINIE ELEKTROENERGETYCZNE ŚREDNIEGO NAPIĘCIA
- STACJE TRANSFORMATOROWE
- GAZOCIĄGI TRANZYTOWE I WYSOKIEGO CIŚNIENIA
- GAZOCIĄGI WYSOKIEGO CIŚNIENIA
- PLANOWANY NADRZĘDNE SYSTEM GAZU I CIŚNIENIA
- STACJA REDUKCYJNO-POMIAROWA
- STACJE UZDATNIANIA WODY
- STUDNIE DUŻEJ WYDAJNOŚCI
- SZACHTOWE CENTRALNE
- STACJE BAZOWE TELEFONII KOMÓRKOWEJ
- RADIOTELEFONIA NAZIEMNA
- STREFA WYŁĄCZONEGO ELEKTRONICZNEGO NADPROMIENIOWANIA
- GRANICA OBEJMU OBJĘTEGO PLANEM

MIEJSCOWY PLAN ZAGOSPODAROWANIA PRZESTRZENNEGO GMINY GNIEZNO

ZAŁĄCZNIK NR 1 DO UCHWAŁY NR .../.../..... RADY GMINY GNIEZNO Z DNIA ..... R.
ARKUSZ NR 2A
OBRĘB JANKOWO DOLNE

Załącznik nr 1-2A do uchwały nr XXIX/___/2026
Rady Gminy Gniezno
z dnia 30 czerwca 2026 r.

OZNACZENIA

OZNACZENIA STANOWIĄCE OBOWIĄZUJĄCE USTALENIA PLANU

- GRANICA OBSZARU OBJĘTEGO PLANEM
- LINIE ROZGRANICZAJĄCE TERENY O RÓŻNYM PRZEZNACZENIU LUB RÓŻNYCH ZASADACH ZAGOSPODAROWANIA
- STREFY OCHRONY KONSERWATORSKIEJ ZEWIDENCJONOWANYCH STANOWISK ARCHEOLOGICZNYCH
- MN — TEREN ZABUDOWY MIESZKANIOWEJ JEDNORODZINNEJ
- MN-U — TERENY ZABUDOWY MIESZKANIOWEJ JEDNORODZINNEJ I USŁUG
- U — TEREN USŁUG
- KDZ — TEREN DROGI ZBIORCZEJ
- KDD — TEREN DROGI DOJAZDOWEJ
- KR — TERENY KOMUNIKACJI DROGOWEJ WEWNĘTRZNEJ

OZNACZENIA INFORMACYJNE

- GRANICA ADMINISTRACYJNA GMINY GNIEZNO
- GRANICA GŁÓWNEGO ZBIORNIKA WÓD PODZIEMNYCH NR 143
- PASY TECHNICZNE NAPOWIETRZNYCH LINII ELEKTROENERGETYCZNYCH ŚREDNIEGO NAPIĘCIA
- 22 — LINIE WYMIAROWE [m]

OBSZAR OBJĘTY PLANEM POŁOŻONY JEST W CAŁOŚCI W ZASIĘGU:
- UDOKUMENTOWANEGO ZŁOŻA WÓD TERMALNYCH "GNIEZNO GT-1" (WT 2195Z)

2.1MN
2.1MN
2.4KR
2.7MN-U
2.6MN-U
2.5MN-U
2.2MN
2.1KDD
2.1U
2.1MN-U
2.4MN-U
2.2KR
2.3KR
2.1KR
2.1KDZ
2.2MN-U
2.3MN-U


N

SKALA 1:1000

0 10 20 30 40 50 60 70 80 90 100 m

UKŁAD WSPÓŁRZĘDNYCH: PUWG 2000 STREFA 6
MAPA ZASADNICZA POZYSKANA Z PAŃSTWOWEGO ZASOBU GEODEZYJNEGO I KARTOGRAFICZNEGO

WYRYS ZE STUDIUM UWARUNKOWAŃ I KIERUNKÓW ZAGOSPODAROWANIA PRZESTRZENNEGO GMINY GNIEZNO Z OZNACZENIEM GRANIC OBSZARU OBJĘTEGO PLANEM
SKALA 1:10 000

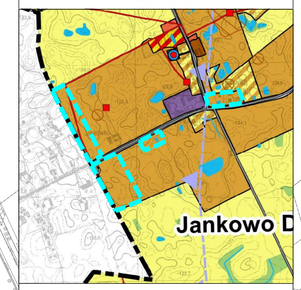

OZNACZENIA

OZNACZENIA OGÓLNE
- GRANICE POWIATÓW
- GRANICE GMINY
- GRANICE OBRĘBÓW GEODEZYJNYCH
- GRANICA OBSZARU PRZESTRZENI PUBLICZNEJ
- OBSZARY DLA KTÓRYCH GMINA ZAMIERZA OPRACOWAĆ MIEJSCOWE PLANY ZAGOSPODAROWANIA PRZESTRZENNEGO
- OBSZARY WYMAGAJĄCE ZMIANY PRZEZNACZENIA NA CELE NIEROLNICZE I NIELEŚNE
- GRANICE TERENÓW ZAMKNIĘTYCH

KIERUNKI ZMIAN W PRZEZNACZENIU TERENÓW
- TERENY ZABUDOWY MIESZKANIOWEJ JEDNORODZINNEJ
- TERENY ZABUDOWY MIESZKANIOWEJ WIELORODZINNEJ
- TERENY ZABUDOWY ZAGRODOWEJ
- TERENY ZABUDOWY REKREACJI INDYWIDUALNEJ
- TERENY ZABUDOWY USŁUGOWEJ
- TERENY USŁUG SPORTU, TURYSTYKI I REKREACJI
- TERENY ZABUDOWY OBSŁUGI PRODUKCJI ROLNEJ
- TERENY ZABUDOWY PRODUKCYJNEJ, SKŁADÓW I MAGAZYNÓW
- TERENY OGRODÓW DZIAŁKOWYCH
- TERENY ZIELENI URZĄDZONEJ
- TERENY CMENTARZY
- TERENY INFRASTRUKTURY TECHNICZNEJ
- TERENY KOMUNIKACJI
- TERENY LOKALIZACJI ELEKTROWNIE WIATROWYCH O MOCY PRZEKRACZAJĄCEJ 100 kW

OCHRONA I KSZTAŁTOWANIE ŚRODOWISKA PRZYRODNICZEGO
- TERENY WÓD POWIERZCHNIOWYCH ŚRÓDLĄDOWYCH
- TERENY KOMPLEKSÓW WYSOKICH KLAS BONITACYJNYCH (II-IIIz)
- TERENY KOMPLEKSÓW NIŻSZYCH KLAS BONITACYJNYCH (IV-V)
- TERENY TRWAŁYCH UŻYTKÓW ZIELONYCH, ZADRZEWIEŃ I ZAKRZEWIEŃ
- TERENY LEŚNE
- TERENY PRZEZNACZONE DO ZALESIENIA
- ZADRZEWIENIA I ZAKRZEWIENIA
- GRANICA OBSZARU NATURA 2000 „POBIEDZISKA GNIEŹNIEŃSKIE" - PLH300026
- KORYTARZE DOLIN RZECZNYCH
- POMNIKI PRZYRODY
- UDOKUMENTOWANE ZŁOŻA KOPALIN
- GRANICA GŁÓWNEGO ZBIORNIKA WÓD PODZIEMNYCH NR 143
- GRANICA GŁÓWNEGO ZBIORNIKA WÓD PODZIEMNYCH NR 144
- OSUWISKA
- TERENY ZAGROŻONEGO RUCHAMI MASOWYMI ZIEMI

DZIEDZICTWO KULTUROWE
- OBIEKTY WPISANE DO REJESTRU ZABYTKÓW
- STANOWISKA ARCHEOLOGICZNE WPISANE DO REJESTRU ZABYTKÓW
- GRANICA STREF OCHRONY KONSERWATORSKIEJ
- GRANICA STREF ŚCISŁEJ OCHRONY STANOWISK ARCHEOLOGICZNYCH WPISANYCH DO REJESTRU ZABYTKÓW
- GRANICA STREF OCHRONY STANOWISK ARCHEOLOGICZNYCH
- SZLAK PIASTOWSKI

KIERUNKI ROZWOJU KOMUNIKACJI
- DROGA EKSPRESOWA S5
- WĘZŁY DROGOWE
- DROGA KRAJOWA
- DROGI WOJEWÓDZKIE
- DROGI POWIATOWE
- DROGI GMINNE
- PLANOWANE DROGI GMINNE
- ORIENTACYJNY PRZEBIEG PLANOWANEGO OBEJŚCIA DROGOWEGO MIASTA GNIEZNA
- LINIA KOLEJOWA PASAŻEROWA
- LINIE KOLEJOWE TOWAROWE

KIERUNKI ROZWOJU INFRASTRUKTURY TECHNICZNEJ
- LINIE ELEKTROENERGETYCZNE WYSOKIEGO NAPIĘCIA
- LINIE ELEKTROENERGETYCZNE ŚREDNIEGO NAPIĘCIA
- STACJE TRANSFORMATORSKIE
- GAZOCIĄG TRANZYTOWY "JAMAŁ"
- GAZOCIĄG WYSOKIEGO CIŚNIENIA
- PLANOWANY GAZOCIĄG WYSOKIEGO CIŚNIENIA
- STACJA REDUKCYJNO-POMIAROWA
- STACJE UZDATNIANIA WODY
- OCZYSZCZALNIE ŚCIEKÓW
- SKŁADOWISKO ODPADÓW
- STACJE BAZOWE TELEFONII KOMÓRKOWEJ
- ELEKTROWNIA WIATROWA
- STREFA WYSOKOŚCIOWA ELEKTROWNI WIATROWYCH
- GRANICA OBSZARU OBJĘTEGO PLANEM

MIEJSCOWY PLAN ZAGOSPODAROWANIA PRZESTRZENNEGO GMINY GNIEZNO

Załącznik nr 1-2B do uchwały nr XXIX/___/2026
Rady Gminy Gniezno
z dnia 30 czerwca 2026 r.

ZAŁĄCZNIK NR 1 DO UCHWAŁY NR .../.../..... RADY GMINY GNIEZNO Z DNIA ..... R.
ARKUSZ NR 2B
OBRĘB JANKOWO DOLNE

OZNACZENIA

OZNACZENIA STANOWIĄCE OBOWIĄZUJĄCE USTALENIA PLANU

- GRANICA OBSZARU OBJĘTEGO PLANEM
- LINIE ROZGRANICZAJĄCE TERENY O RÓŻNYM PRZEZNACZENIU LUB RÓŻNYCH ZASADACH ZAGOSPODAROWANIA
- NIEPRZEKRACZALNE LINIE ZABUDOWY
- STREFY OCHRONY KONSERWATORSKIEJ ZEWIDENCJONOWANYCH STANOWISK ARCHEOLOGICZNYCH
- MN — TERENY ZABUDOWY MIESZKANIOWEJ JEDNORODZINNEJ
- KR — TERENY KOMUNIKACJI DROGOWEJ WEWNĘTRZNEJ

OZNACZENIA INFORMACYJNE


- 22 — LINIE WYMIAROWE [m]

OBSZAR OBJĘTY PLANEM POŁOŻONY JEST W CAŁOŚCI W ZASIĘGU:
- UDOKUMENTOWANEGO ZŁOŻA WÓD TERMALNYCH "GNIEZNO GT-1" (WT 21952)

0007 JANKOWO DOLNE

2.3MN
2.6KR
2.4MN
2.8KR
2.7KR
2.5KR
2.5MN
2.8KR
2.6MN

WYRYS ZE STUDIUM UWARUNKOWAŃ I KIERUNKÓW ZAGOSPODAROWANIA PRZESTRZENNEGO GMINY GNIEZNO Z OZNACZENIEM GRANIC OBSZARU OBJĘTEGO PLANEM SKALA 1:10 000

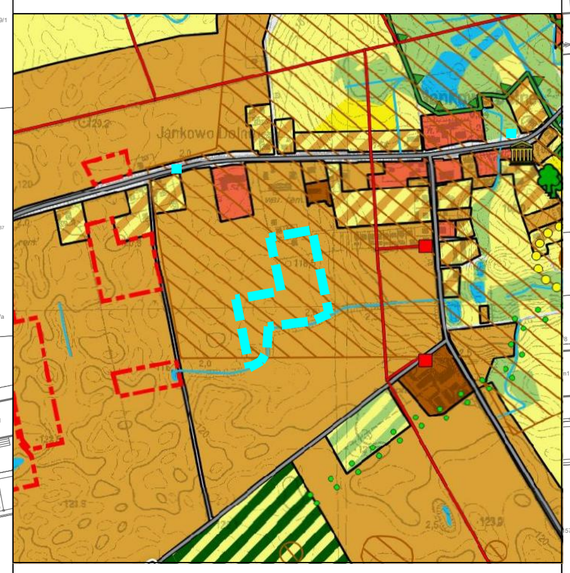

OZNACZENIA

OZNACZENIA OGÓLNE
- GRANICE POWIATÓW
- GRANICE GMINY
- GRANICE OBRĘBÓW GEODEZYJNYCH
- GRANICA OBSZARU PRZESTRZENI PUBLICZNEJ
- OBSZARY, DLA KTÓRYCH GMINA ZAMIERZA SPORZĄDZIĆ MIEJSCOWE PLANY ZAGOSPODAROWANIA PRZESTRZENNEGO
- OBSZARY WYMAGAJĄCE ZMIANY PRZEZNACZENIA NA CELE NIEROLNICZE I NIELEŚNE
- GRANICE TERENÓW ZAMKNIĘTYCH

KIERUNKI ZMIAN W PRZEZNACZENIU TERENÓW
- TERENY ZABUDOWY MIESZKANIOWEJ JEDNORODZINNEJ
- TERENY ZABUDOWY MIESZKANIOWEJ WIELORODZINNEJ
- TERENY ZABUDOWY ZAGRODOWEJ
- TERENY ZABUDOWY REKREACJI INDYWIDUALNEJ
- TERENY ZABUDOWY USŁUGOWEJ
- TERENY USŁUG SPORTU, TURYSTYKI I REKREACJI
- TERENY ZABUDOWY OBSŁUGI PRODUKCJI ROLNEJ
- TERENY ZABUDOWY PRODUKCYJNEJ, SKŁADÓW I MAGAZYNÓW
- TERENY OGRODÓW DZIAŁKOWYCH
- TERENY ZIELENI URZĄDZONEJ
- TERENY CMENTARZY
- TERENY INFRASTRUKTURY TECHNICZNEJ
- TERENY KOMUNIKACJI
- TERENY LOKALIZACJI ELEKTROWNI WIATROWYCH O MOCY PRZEKRACZAJĄCEJ 100 kW

OCHRONA I KSZTAŁTOWANIE ŚRODOWISKA PRZYRODNICZEGO
- TERENY WÓD POWIERZCHNIOWYCH ŚRÓDLĄDOWYCH
- TERENY ROLNICZE WYŻSZYCH KLAS BONITACYJNYCH (II-III)
- TERENY ROLNICZE NIŻSZYCH KLAS BONITACYJNYCH (IV-VI)
- TERENY TRWAŁYCH UŻYTKÓW ZIELONYCH, ZADRZEWIEŃ I ZAKRZEWIEŃ
- TERENY LEŚNE
- TERENY PRZEZNACZONE DO ZALESIENIA
- ZADRZEWIENIA I ZAKRZEWIENIA
- GRANICA OBSZARU NATURA 2000 „POJEZIERZE GNIEŹNIEŃSKIE" - PLH300026
- KORYTARZE DOLIN RZECZNYCH
- POMNIKI PRZYRODY
- UDOKUMENTROWANE ZŁOŻA KOPALIN
- GRANICA GŁÓWNEGO ZBIORNIKA WÓD PODZIEMNYCH NR 143
- GRANICA GŁÓWNEGO ZBIORNIKA WÓD PODZIEMNYCH NR 144
- OSUWISKA
- TERENU ZAGROŻONEGO RUCHAMI MASOWYMI ZIEMI

DZIEDZICTWO KULTUROWE
- OBIEKTY WPISANE DO REJESTRU ZABYTKÓW
- STANOWISKA ARCHEOLOGICZNE WPISANE DO REJESTRU ZABYTKÓW
- GRANICA STREF OCHRONY KONSERWATORSKIEJ
- GRANICA STREF ŚCISŁEJ OCHRONY STANOWISK ARCHEOLOGICZNYCH WPISANYCH DO REJESTRU ZABYTKÓW
- GRANICA STREF OCHRONY STANOWISK ARCHEOLOGICZNYCH
- SZLAK PIASTOWSKI

KIERUNKI ROZWOJU KOMUNIKACJI
- DROGA EKSPRESOWA S5
- WĘZŁY DROGOWE
- DROGA KRAJOWA
- DROGI WOJEWÓDZKIE
- DROGI POWIATOWE
- DROGI GMINNE
- PLANOWANE DROGI GMINNE
- ORIENTACYJNY PRZEBIEG PLANOWANEGO OBEJŚCIA DROGOWEGO MIASTA GNIEZNA
- LINIA KOLEJOWA PAŃSTWOWA
- LINIE KOLEJOWE POZOSTAŁE

KIERUNKI ROZWOJU INFRASTRUKTURY TECHNICZNEJ
- LINIE ELEKTROENERGETYCZNE WYSOKIEGO NAPIĘCIA
- LINIE ELEKTROENERGETYCZNE ŚREDNIEGO NAPIĘCIA
- STACJE TRANSFORMATOROWE
- GAZOCIĄG TRANZYTOWY "JAMAŁ"
- GAZOCIĄG WYSOKIEGO CIŚNIENIA
- PLANOWANY GAZOCIĄG WYSOKIEGO CIŚNIENIA
- STACJA REDUKCYJNO-POMIAROWA
- STACJE UZDATNIANIA WODY
- OCZYSZCZALNIE ŚCIEKÓW
- SKŁADOWISKO ODPADÓW
- STACJE BAZOWE TELEFONII KOMÓRKOWEJ
- ELEKTROWNIA WIATROWA
- STREFA WYSOKOŚCIOWA ELEKTROWNI WIATROWYCH
- GRANICA OBSZARU OBJĘTEGO PLANEM

N

SKALA 1:1000

0 10 20 30 40 50 60 70 80 90 100 m

UKŁAD WSPÓŁRZĘDNYCH: PUWG 2000 STREFA 6
MAPA ZASADNICZA POZYSKANA Z PAŃSTWOWEGO ZASOBU GEODEZYJNEGO I KARTOGRAFICZNEGO

MIEJSCOWY PLAN ZAGOSPODAROWANIA PRZESTRZENNEGO GMINY GNIEZNO

Załącznik nr 1-2C do uchwały nr XXIX/___/2026
Rady Gminy Gniezno
z dnia 30 czerwca 2026 r.

ZAŁĄCZNIK NR 1 DO UCHWAŁY NR .../.../..... RADY GMINY GNIEZNO Z DNIA ..... R.
ARKUSZ NR 2C
OBRĘB JANKOWO DOLNE

OZNACZENIA

OZNACZENIA STANOWIĄCE OBOWIĄZUJĄCE USTALENIA PLANU

- GRANICA OBSZARU OBJĘTEGO PLANEM
- LINIE ROZGRANICZAJĄCE TERENY O RÓŻNYM PRZEZNACZENIU LUB RÓŻNYCH ZASADACH ZAGOSPODAROWANIA
- NIEPRZEKRACZALNE LINIE ZABUDOWY
- STREFY ŚCISŁEJ OCHRONY KONSERWATORSKIEJ ZEWIDENCJONOWANYCH STANOWISK ARCHEOLOGICZNYCH
- MN-U — TEREN ZABUDOWY MIESZKANIOWEJ JEDNORODZINNEJ LUB USŁUG
- IK — TEREN KANALIZACJI

OZNACZENIA INFORMACYJNE

- 22 — LINIE WYMIAROWE [m]

OBSZAR OBJĘTY PLANEM POŁOŻONY JEST W CAŁOŚCI W ZASIĘGU:
- UDOKUMENTOWANEGO ZŁOŻA WÓD TERMALNYCH "GNIEZNO GT-1" (WT 21952)

2.8MN-U


2.1IK

SKALA 1:1000

0 10 20 30 40 50 60 70 80 90 100 m

UKŁAD WSPÓŁRZĘDNYCH: PUWG 2000 STREFA 6
MAPA ZASADNICZA POZYSKANA Z PAŃSTWOWEGO ZASOBU GEODEZYJNEGO I KARTOGRAFICZNEGO

WYRYS ZE STUDIUM UWARUNKOWAŃ I KIERUNKÓW ZAGOSPODAROWANIA PRZESTRZENNEGO GMINY GNIEZNO Z OZNACZENIEM GRANIC OBSZARU OBJĘTEGO PLANEM SKALA 1:10 000

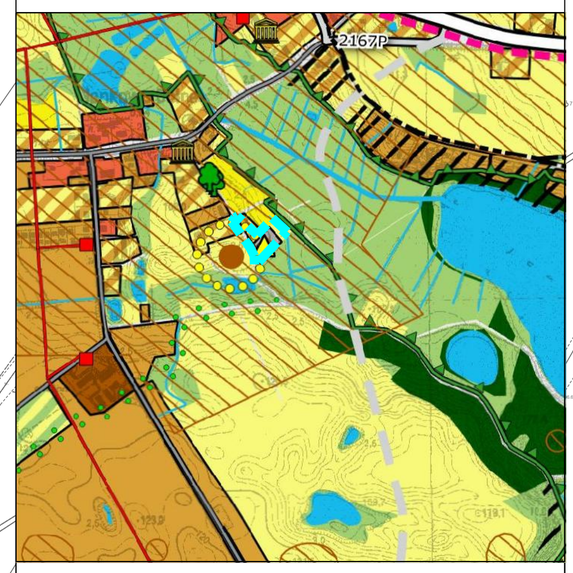

OZNACZENIA

OZNACZENIA OGÓLNE
- GRANICE POWIATÓW
- GRANICE GMINY
- GRANICE OBRĘBÓW GEODEZYJNYCH
- GRANICA OBSZARU PRZESTRZENI PUBLICZNEJ
- OBSZARY, DLA KTÓRYCH GMINA ZAMIERZA SPORZĄDZIĆ MIEJSCOWE PLANY ZAGOSPODAROWANIA PRZESTRZENNEGO
- OBSZARY WYMAGAJĄCE ZMIANY PRZEZNACZENIA NA CELE NIEROLNICZE I NIELEŚNE
- GRANICE TERENÓW ZAMKNIĘTYCH

KIERUNKI ZMIAN W PRZEZNACZENIU TERENÓW
- TERENY ZABUDOWY MIESZKANIOWEJ JEDNORODZINNEJ
- TERENY ZABUDOWY MIESZKANIOWEJ WIELORODZINNEJ
- TERENY ZABUDOWY ZAGRODOWEJ
- TERENY ZABUDOWY REKREACJI INDYWIDUALNEJ
- TERENY ZABUDOWY USŁUGOWEJ
- TERENY USŁUG SPORTU, TURYSTYKI I REKREACJI
- TERENY ZABUDOWY OBSŁUGI PRODUKCJI ROLNEJ
- TERENY ZABUDOWY PRODUKCYJNEJ, SKŁADÓW I MAGAZYNÓW
- TERENY OGRODÓW DZIAŁKOWYCH
- TERENY ZIELENI URZĄDZONEJ
- TERENY CMENTARZY
- TERENY INFRASTRUKTURY TECHNICZNEJ
- TERENY KOMUNIKACJI
- TERENY LOKALIZACJI ELEKTROWNI WIATROWYCH O MOCY PRZEKRACZAJĄCEJ 100 kW

OCHRONA I KSZTAŁTOWANIE ŚRODOWISKA PRZYRODNICZEGO
- TERENY WÓD POWIERZCHNIOWYCH ŚRÓDLĄDOWYCH
- TERENY ROLNICZE WYŻSZYCH KLAS BONITACYJNYCH (II-III)
- TERENY ROLNICZE NIŻSZYCH KLAS BONITACYJNYCH (IV-VI)
- TERENY TRWAŁYCH UŻYTKÓW ZIELONYCH, ZADRZEWIEŃ I ZAKRZEWIEŃ
- TERENY LEŚNE
- TERENY PRZEZNACZONE DO ZALESIENIA
- ZADRZEWIENIA I ZAKRZEWIENIA
- GRANICA OBSZARU NATURA 2000 „POJEZIERZE GNIEŹNIEŃSKIE" - PLH300026
- KORYTARZE DOLIN RZECZNYCH
- POMNIKI PRZYRODY
- UDOKUMENTROWANE ZŁOŻA KOPALIN
- GRANICA GŁÓWNEGO ZBIORNIKA WÓD PODZIEMNYCH NR 143
- GRANICA GŁÓWNEGO ZBIORNIKA WÓD PODZIEMNYCH NR 144
- OSUWISKA
- TERENU ZAGROŻONEGO RUCHAMI MASOWYMI ZIEMI

DZIEDZICTWO KULTUROWE
- OBIEKTY WPISANE DO REJESTRU ZABYTKÓW
- STANOWISKA ARCHEOLOGICZNE WPISANE DO REJESTRU ZABYTKÓW
- GRANICA STREF OCHRONY KONSERWATORSKIEJ
- GRANICA STREF ŚCISŁEJ OCHRONY STANOWISK ARCHEOLOGICZNYCH WPISANYCH DO REJESTRU ZABYTKÓW
- GRANICA STREF OCHRONY STANOWISK ARCHEOLOGICZNYCH
- SZLAK PIASTOWSKI

KIERUNKI ROZWOJU KOMUNIKACJI
- DROGA EKSPRESOWA S5
- WĘZŁY DROGOWE
- DROGA KRAJOWA
- DROGI WOJEWÓDZKIE
- DROGI POWIATOWE
- DROGI GMINNE
- PLANOWANE DROGI GMINNE
- ORIENTACYJNY PRZEBIEG PLANOWANEGO OBEJŚCIA DROGOWEGO MIASTA GNIEZNA
- LINIA KOLEJOWA PAŃSTWOWA
- LINIE KOLEJOWE POZOSTAŁE

KIERUNKI ROZWOJU INFRASTRUKTURY TECHNICZNEJ
- LINIE ELEKTROENERGETYCZNE WYSOKIEGO NAPIĘCIA
- LINIE ELEKTROENERGETYCZNE ŚREDNIEGO NAPIĘCIA
- STACJE TRANSFORMATOROWE
- GAZOCIĄG TRANZYTOWY "JAMAŁ"
- GAZOCIĄG WYSOKIEGO CIŚNIENIA
- PLANOWANY GAZOCIĄG WYSOKIEGO CIŚNIENIA
- STACJA REDUKCYJNO-POMIAROWA
- STACJE UZDATNIANIA WODY
- OCZYSZCZALNIE ŚCIEKÓW
- SKŁADOWISKO ODPADÓW
- STACJE BAZOWE TELEFONII KOMÓRKOWEJ
- ELEKTROWNIA WIATROWA
- STREFA WYSOKOŚCIOWA ELEKTROWNI WIATROWYCH
- GRANICA OBSZARU OBJĘTEGO PLANEM

MIEJSCOWY PLAN ZAGOSPODAROWANIA PRZESTRZENNEGO GMINY GNIEZNO

Załącznik nr 1-2D do uchwały nr XXIX/___/2026
Rady Gminy Gniezno
z dnia 30 czerwca 2026 r.

ZAŁĄCZNIK NR 1 DO UCHWAŁY NR .../.../..... RADY GMINY GNIEZNO Z DNIA ..... R.
ARKUSZ NR 2D
OBRĘB JANKOWO DOLNE

OZNACZENIA

OZNACZENIA STANOWIĄCE OBOWIĄZUJĄCE USTALENIA PLANU

- GRANICA OBSZARU OBJĘTEGO PLANEM
- LINIE ROZGRANICZAJĄCE TERENY O RÓŻNYM PRZEZNACZENIU LUB RÓŻNYCH ZASADACH ZAGOSPODAROWANIA
- NIEPRZEKRACZALNE LINIE ZABUDOWY
- STREFY OCHRONY KONSERWATORSKIEJ ZEWIDENCJONOWANYCH STANOWISK ARCHEOLOGICZNYCH
- MN — TERENY ZABUDOWY MIESZKANIOWEJ JEDNORODZINNEJ
- KR — TERENY KOMUNIKACJI DROGOWEJ WEWNĘTRZNEJ


OZNACZENIA INFORMACYJNE

- PAS TECHNICZNY NAPOWIETRZNEJ LINII ELEKTROENERGETYCZNEJ WYSOKIEGO NAPIĘCIA
- 22 — LINIE WYMIAROWE [m]

OBSZAR OBJĘTY PLANEM POŁOŻONY JEST W CAŁOŚCI W ZASIĘGU:
- UDOKUMENTOWANEGO ZŁOŻA WÓD TERMALNYCH "GNIEZNO GT-1" (WT 21952)

2.10MN
2.11KR
2.7MN
2.9KR
2.9MN
2.10KR
2.8MN

WYRYS ZE STUDIUM UWARUNKOWAŃ I KIERUNKÓW ZAGOSPODAROWANIA PRZESTRZENNEGO GMINY GNIEZNO Z OZNACZENIEM GRANIC OBSZARU OBJĘTEGO PLANEM
SKALA 1:10 000

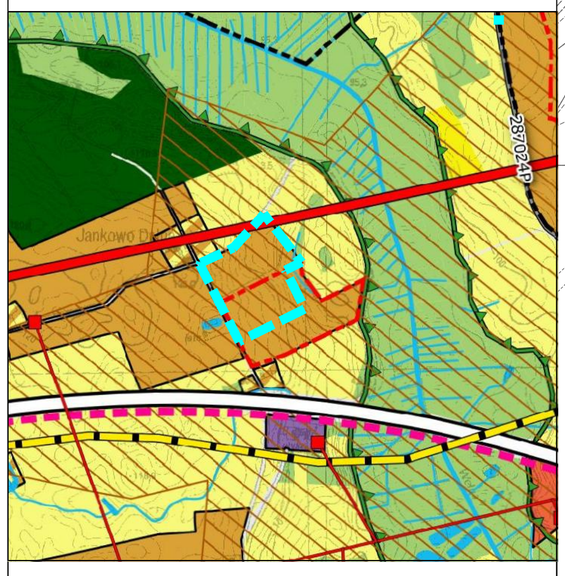

OZNACZENIA

OZNACZENIA OGÓLNE
- GRANICE POWIATÓW
- GRANICE GMINY
- GRANICE OBRĘBÓW GEODEZYJNYCH
- GRANICA OBSZARU PRZESTRZENI PUBLICZNEJ
- OBSZARY, DLA KTÓRYCH GMINA ZAMIERZA SPORZĄDZIĆ MIEJSCOWE PLANY ZAGOSPODAROWANIA PRZESTRZENNEGO
- OBSZARY WYMAGAJĄCE ZMIANY PRZEZNACZENIA NA CELE NIEROLNICZE I NIELEŚNE
- GRANICE TERENÓW ZAMKNIĘTYCH

KIERUNKI ZMIAN W PRZEZNACZENIU TERENÓW
- TERENY ZABUDOWY MIESZKANIOWEJ JEDNORODZINNEJ
- TERENY ZABUDOWY MIESZKANIOWEJ WIELORODZINNEJ
- TERENY ZABUDOWY ZAGRODOWEJ
- TERENY ZABUDOWY REKREACJI INDYWIDUALNEJ
- TERENY ZABUDOWY USŁUGOWEJ
- TERENY USŁUG SPORTU, TURYSTYKI I REKREACJI
- TERENY ZABUDOWY OBSŁUGI PRODUKCJI ROLNEJ
- TERENY ZABUDOWY PRODUKCYJNEJ, SKŁADÓW I MAGAZYNÓW
- TERENY OGRODÓW DZIAŁKOWYCH
- TERENY ZIELENI URZĄDZONEJ
- TERENY CMENTARZY
- TERENY INFRASTRUKTURY TECHNICZNEJ
- TERENY KOMUNIKACJI
- TERENY LOKALIZACJI ELEKTROWNI WIATROWYCH O MOCY PRZEKRACZAJĄCEJ 100 kW

OCHRONA I KSZTAŁTOWANIE ŚRODOWISKA PRZYRODNICZEGO
- TERENY WÓD POWIERZCHNIOWYCH ŚRÓDLĄDOWYCH
- TERENY ROLNICZE WYŻSZYCH KLAS BONITACYJNYCH (II-III)
- TERENY ROLNICZE NIŻSZYCH KLAS BONITACYJNYCH (IV-VI)
- TERENY TRWAŁYCH UŻYTKÓW ZIELONYCH, ZADRZEWIEŃ I ZAKRZEWIEŃ
- TERENY LEŚNE
- TERENY PRZEZNACZONE DO ZALESIENIA
- ZADRZEWIENIA I ZAKRZEWIENIA
- GRANICA OBSZARU NATURA 2000 „POJEZIERZE GNIEŹNIEŃSKIE" - PLH300026
- KORYTARZE DOLIN RZECZNYCH
- POMNIKI PRZYRODY
- UDOKUMENTROWANE ZŁOŻA KOPALIN
- GRANICA GŁÓWNEGO ZBIORNIKA WÓD PODZIEMNYCH NR 143
- GRANICA GŁÓWNEGO ZBIORNIKA WÓD PODZIEMNYCH NR 144
- OSUWISKA
- TERENU ZAGROŻONEGO RUCHAMI MASOWYMI ZIEMI

DZIEDZICTWO KULTUROWE
- OBIEKTY WPISANE DO REJESTRU ZABYTKÓW
- STANOWISKA ARCHEOLOGICZNE WPISANE DO REJESTRU ZABYTKÓW
- GRANICA STREF OCHRONY KONSERWATORSKIEJ
- GRANICA STREF ŚCISŁEJ OCHRONY STANOWISK ARCHEOLOGICZNYCH WPISANYCH DO REJESTRU ZABYTKÓW
- GRANICA STREF OCHRONY STANOWISK ARCHEOLOGICZNYCH
- SZLAK PIASTOWSKI

KIERUNKI ROZWOJU KOMUNIKACJI
- DROGA EKSPRESOWA S5
- WĘZŁY DROGOWE
- DROGA KRAJOWA
- DROGI WOJEWÓDZKIE
- DROGI POWIATOWE
- DROGI GMINNE
- PLANOWANE DROGI GMINNE
- ORIENTACYJNY PRZEBIEG PLANOWANEGO OBEJŚCIA DROGOWEGO MIASTA GNIEZNA
- LINIA KOLEJOWA PAŃSTWOWA
- LINIE KOLEJOWE POZOSTAŁE

KIERUNKI ROZWOJU INFRASTRUKTURY TECHNICZNEJ
- LINIE ELEKTROENERGETYCZNE WYSOKIEGO NAPIĘCIA
- LINIE ELEKTROENERGETYCZNE ŚREDNIEGO NAPIĘCIA
- STACJE TRANSFORMATOROWE
- GAZOCIĄG TRANZYTOWY "JAMAŁ"
- GAZOCIĄG WYSOKIEGO CIŚNIENIA
- PLANOWANY GAZOCIĄG WYSOKIEGO CIŚNIENIA
- G — STACJA REDUKCYJNO-POMIAROWA
- STACJE UZDATNIANIA WODY
- OCZYSZCZALNIE ŚCIEKÓW
- SKŁADOWISKO ODPADÓW
- STACJE BAZOWE TELEFONII KOMÓRKOWEJ
- ELEKTROWNIA WIATROWA
- STREFA WYSOKOŚCIOWA ELEKTROWNI WIATROWYCH
- GRANICA OBSZARU OBJĘTEGO PLANEM

N

SKALA 1:1000

0 10 20 30 40 50 60 70 80 90 100 m

UKŁAD WSPÓŁRZĘDNYCH: PUWG 2000 STREFA 6
MAPA ZASADNICZA POZYSKANA Z PAŃSTWOWEGO ZASOBU GEODEZYJNEGO I KARTOGRAFICZNEGO

MIEJSCOWY PLAN ZAGOSPODAROWANIA PRZESTRZENNEGO GMINY GNIEZNO

Załącznik nr 1-3A do uchwały nr XXIX/___/2026
Rady Gminy Gniezno
z dnia 30 czerwca 2026 r.

ZAŁĄCZNIK NR 1 DO UCHWAŁY NR .../.../..... RADY GMINY GNIEZNO Z DNIA ..... R.
ARKUSZ NR 3A
OBRĘB LUBOCHNIA


OZNACZENIA

OZNACZENIA STANOWIĄCE OBOWIĄZUJĄCE USTALENIA PLANU


- GRANICA OBSZARU OBJĘTEGO PLANEM
- LINIE ROZGRANICZAJĄCE TERENY O RÓŻNYM PRZEZNACZENIU LUB RÓŻNYCH ZASADACH ZAGOSPODAROWANIA
- NIEPRZEKRACZALNE LINIE ZABUDOWY
- STREFY OCHRONY KONSERWATORSKIEJ ZEWIDENCJONOWANYCH STANOWISK ARCHEOLOGICZNYCH
- MN — TERENY ZABUDOWY MIESZKANIOWEJ JEDNORODZINNEJ
- KR — TERENY KOMUNIKACJI DROGOWEJ WEWNĘTRZNEJ

OZNACZENIA INFORMACYJNE

- PASY TECHNICZNE NAPOWIETRZNYCH LINII ELEKTROENERGETYCZNYCH ŚREDNIEGO NAPIĘCIA
- 22 — LINIE WYMIAROWE [m]

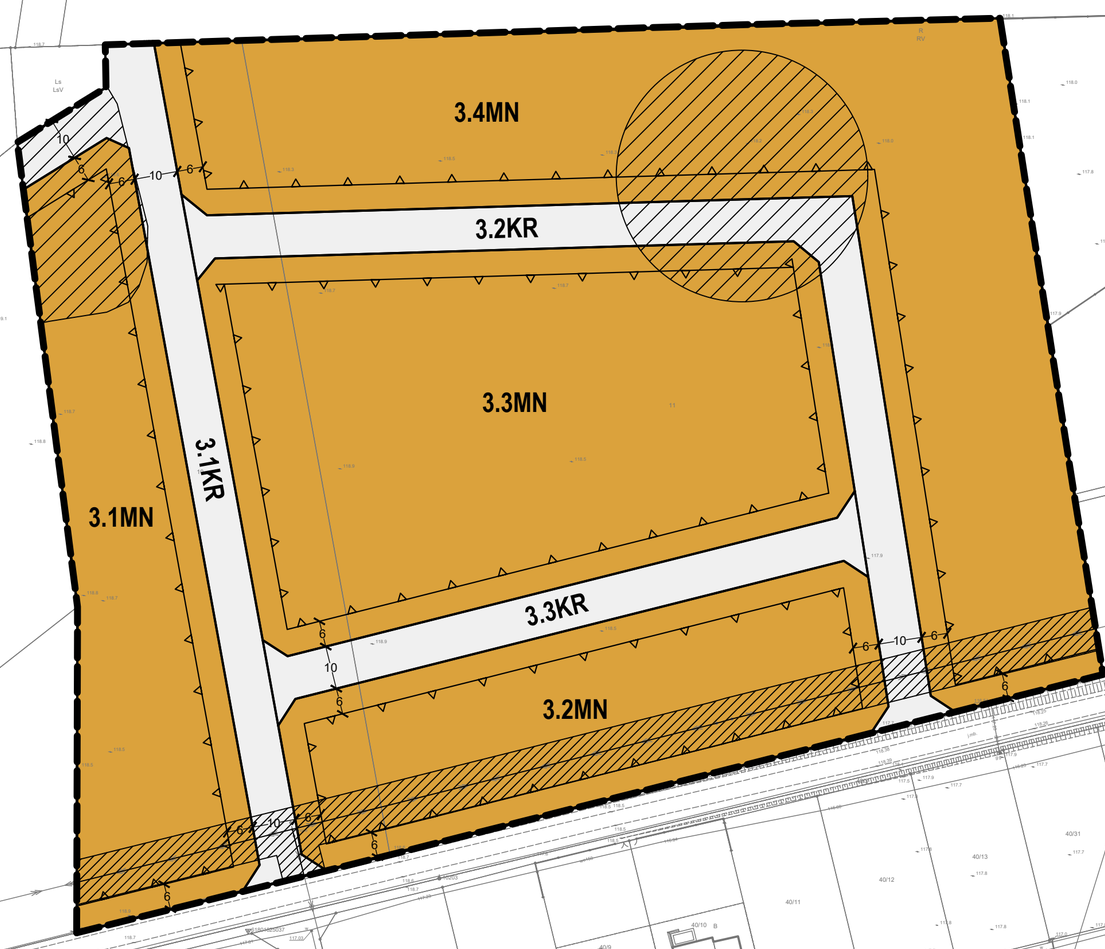

WYRYS ZE STUDIUM UWARUNKOWAŃ I KIERUNKÓW ZAGOSPODAROWANIA PRZESTRZENNEGO GMINY GNIEZNO Z OZNACZENIEM GRANIC OBSZARU OBJĘTEGO PLANEM
SKALA 1:10 000

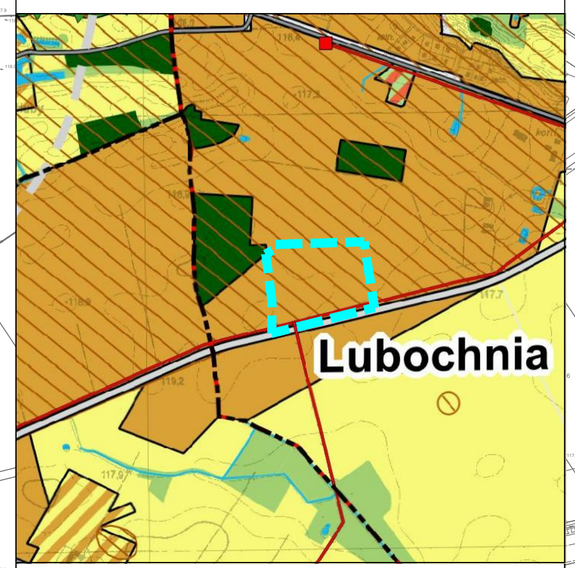

OZNACZENIA

OZNACZENIA OGÓLNE
- GRANICE POWIATÓW
- GRANICE GMINY
- GRANICE OBRĘBÓW GEODEZYJNYCH
- GRANICA OBSZARU PRZESTRZENI PUBLICZNEJ
- OBSZARY, DLA KTÓRYCH GMINA ZAMIERZA SPORZĄDZIĆ MIEJSCOWE PLANY ZAGOSPODAROWANIA PRZESTRZENNEGO
- OBSZARY WYMAGAJĄCE ZMIANY PRZEZNACZENIA NA CELE NIEROLNICZE I NIELEŚNE
- GRANICE TERENÓW ZAMKNIĘTYCH

KIERUNKI ZMIAN W PRZEZNACZENIU TERENÓW
- TERENY ZABUDOWY MIESZKANIOWEJ JEDNORODZINNEJ
- TERENY ZABUDOWY MIESZKANIOWEJ WIELORODZINNEJ
- TERENY ZABUDOWY ZAGRODOWEJ
- TERENY ZABUDOWY REKREACJI INDYWIDUALNEJ
- TERENY ZABUDOWY USŁUGOWEJ
- TERENY USŁUG SPORTU, TURYSTYKI I REKREACJI
- TERENY ZABUDOWY OBSŁUGI PRODUKCJI ROLNEJ
- TERENY ZABUDOWY PRODUKCYJNEJ, SKŁADÓW I MAGAZYNÓW
- TERENY OGRODÓW DZIAŁKOWYCH
- TERENY ZIELENI URZĄDZONEJ
- TERENY CMENTARZY
- TERENY INFRASTRUKTURY TECHNICZNEJ
- TERENY KOMUNIKACJI
- TERENY LOKALIZACJI ELEKTROWNI WIATROWYCH O MOCY PRZEKRACZAJĄCEJ 100 kW

OCHRONA I KSZTAŁTOWANIE ŚRODOWISKA PRZYRODNICZEGO
- TERENY WÓD POWIERZCHNIOWYCH ŚRÓDLĄDOWYCH
- TERENY ROLNICZE WYŻSZYCH KLAS BONITACYJNYCH (II-III)
- TERENY ROLNICZE NIŻSZYCH KLAS BONITACYJNYCH (IV-VI)
- TERENY TRWAŁYCH UŻYTKÓW ZIELONYCH, ZADRZEWIEŃ I ZAKRZEWIEŃ
- TERENY LEŚNE
- TERENY PRZEZNACZONE DO ZALESIENIA
- ZADRZEWIENIA I ZAKRZEWIENIA
- GRANICA OBSZARU NATURA 2000 „POJEZIERZE GNIEŹNIEŃSKIE" - PLH300026
- KORYTARZE DOLIN RZECZNYCH
- POMNIKI PRZYRODY
- UDOKUMENTROWANE ZŁOŻA KOPALIN
- GRANICA GŁÓWNEGO ZBIORNIKA WÓD PODZIEMNYCH NR 143
- GRANICA GŁÓWNEGO ZBIORNIKA WÓD PODZIEMNYCH NR 144
- OSUWISKA
- TERENU ZAGROŻONEGO RUCHAMI MASOWYMI ZIEMI

DZIEDZICTWO KULTUROWE
- OBIEKTY WPISANE DO REJESTRU ZABYTKÓW
- STANOWISKA ARCHEOLOGICZNE WPISANE DO REJESTRU ZABYTKÓW
- GRANICA STREF OCHRONY KONSERWATORSKIEJ
- GRANICA STREF ŚCISŁEJ OCHRONY STANOWISK ARCHEOLOGICZNYCH WPISANYCH DO REJESTRU ZABYTKÓW
- GRANICA STREF OCHRONY STANOWISK ARCHEOLOGICZNYCH
- SZLAK PIASTOWSKI

KIERUNKI ROZWOJU KOMUNIKACJI
- DROGA EKSPRESOWA S5
- WĘZŁY DROGOWE
- DROGA KRAJOWA
- DROGI WOJEWÓDZKIE
- DROGI POWIATOWE
- DROGI GMINNE
- PLANOWANE DROGI GMINNE
- ORIENTACYJNY PRZEBIEG PLANOWANEGO OBEJŚCIA DROGOWEGO MIASTA GNIEZNA
- LINIA KOLEJOWA PAŃSTWOWA
- LINIE KOLEJOWE POZOSTAŁE

KIERUNKI ROZWOJU INFRASTRUKTURY TECHNICZNEJ
- LINIE ELEKTROENERGETYCZNE WYSOKIEGO NAPIĘCIA
- LINIE ELEKTROENERGETYCZNE ŚREDNIEGO NAPIĘCIA
- STACJE TRANSFORMATOROWE
- GAZOCIĄG TRANZYTOWY "JAMAŁ"
- GAZOCIĄG WYSOKIEGO CIŚNIENIA
- PLANOWANY GAZOCIĄG WYSOKIEGO CIŚNIENIA
- STACJA REDUKCYJNO-POMIAROWA
- STACJE UZDATNIANIA WODY
- OCZYSZCZALNIE ŚCIEKÓW
- SKŁADOWISKO ODPADÓW
- STACJE BAZOWE TELEFONII KOMÓRKOWEJ
- ELEKTROWNIA WIATROWA
- STREFA WYSOKOŚCIOWA ELEKTROWNI WIATROWYCH
- GRANICA OBSZARU OBJĘTEGO PLANEM

N

SKALA 1:1000

0 10 20 30 40 50 60 70 80 90 100 m

UKŁAD WSPÓŁRZĘDNYCH: PUWG 2000 STREFA 6
MAPA ZASADNICZA POZYSKANA Z PAŃSTWOWEGO ZASOBU GEODEZYJNEGO I KARTOGRAFICZNEGO

MIEJSCOWY PLAN ZAGOSPODAROWANIA PRZESTRZENNEGO GMINY GNIEZNO

Załącznik nr 1-3B do uchwały nr XXIX/___/2026
Rady Gminy Gniezno
z dnia 30 czerwca 2026 r.

ZAŁĄCZNIK NR 1 DO UCHWAŁY NR .../.../..... RADY GMINY GNIEZNO Z DNIA ..... R.
ARKUSZ NR 3B
OBRĘB LUBOCHNIA

OZNACZENIA

OZNACZENIA STANOWIĄCE OBOWIĄZUJĄCE USTALENIA PLANU

- GRANICA OBSZARU OBJĘTEGO PLANEM
- LINIE ROZGRANICZAJĄCE TERENY O RÓŻNYM PRZEZNACZENIU LUB RÓŻNYCH ZASADACH ZAGOSPODAROWANIA
- NIEPRZEKRACZALNE LINIE ZABUDOWY
- STREFY OCHRONY KONSERWATORSKIEJ ZEWIDENCJONOWANYCH STANOWISK ARCHEOLOGICZNYCH
- MN-U — TERENY ZABUDOWY MIESZKANIOWEJ JEDNORODZINNEJ LUB USŁUG
- KR — TEREN KOMUNIKACJI DROGOWEJ WEWNĘTRZNEJ

OZNACZENIA INFORMACYJNE


- OBIEKT ZABYTKOWY UJĘTY W GMINNEJ EWIDENCJI ZABYTKÓW
- 22 — LINIE WYMIAROWE [m]

3.1MN-U

3.4KR

3.2MN-U

WYRYS ZE STUDIUM UWARUNKOWAŃ I KIERUNKÓW ZAGOSPODAROWANIA PRZESTRZENNEGO GMINY GNIEZNO Z OZNACZENIEM GRANIC OBSZARU OBJĘTEGO PLANEM SKALA 1:10 000

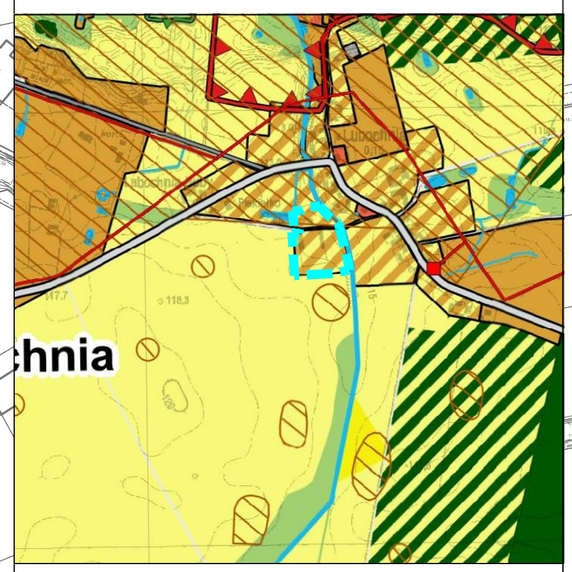

OZNACZENIA

OZNACZENIA OGÓLNE
- GRANICE POWIATÓW
- GRANICE GMINY
- GRANICE OBRĘBÓW GEODEZYJNYCH
- GRANICA OBSZARU PRZESTRZENI PUBLICZNEJ
- OBSZARY, DLA KTÓRYCH GMINA ZAMIERZA SPORZĄDZIĆ MIEJSCOWE PLANY ZAGOSPODAROWANIA PRZESTRZENNEGO
- OBSZARY WYMAGAJĄCE ZMIANY PRZEZNACZENIA NA CELE NIEROLNICZE I NIELEŚNE
- GRANICE TERENÓW ZAMKNIĘTYCH

KIERUNKI ZMIAN W PRZEZNACZENIU TERENÓW
- TERENY ZABUDOWY MIESZKANIOWEJ JEDNORODZINNEJ
- TERENY ZABUDOWY MIESZKANIOWEJ WIELORODZINNEJ
- TERENY ZABUDOWY ZAGRODOWEJ
- TERENY ZABUDOWY REKREACJI INDYWIDUALNEJ
- TERENY ZABUDOWY USŁUGOWEJ
- TERENY USŁUG SPORTU, TURYSTYKI I REKREACJI
- TERENY ZABUDOWY OBSŁUGI PRODUKCJI ROLNEJ
- TERENY ZABUDOWY PRODUKCYJNEJ, SKŁADÓW I MAGAZYNÓW
- TERENY OGRODÓW DZIAŁKOWYCH
- TERENY ZIELENI URZĄDZONEJ
- TERENY CMENTARZY
- TERENY INFRASTRUKTURY TECHNICZNEJ
- TERENY KOMUNIKACJI
- TERENY LOKALIZACJI ELEKTROWNI WIATROWYCH O MOCY PRZEKRACZAJĄCEJ 100 kW

OCHRONA I KSZTAŁTOWANIE ŚRODOWISKA PRZYRODNICZEGO
- TERENY WÓD POWIERZCHNIOWYCH ŚRÓDLĄDOWYCH
- TERENY ROLNICZE WYŻSZYCH KLAS BONITACYJNYCH (II-III)
- TERENY ROLNICZE NIŻSZYCH KLAS BONITACYJNYCH (IV-VI)
- TERENY TRWAŁYCH UŻYTKÓW ZIELONYCH, ZADRZEWIEŃ I ZAKRZEWIEŃ
- TERENY LEŚNE
- TERENY PRZEZNACZONE DO ZALESIENIA
- ZADRZEWIENIA I ZAKRZEWIENIA
- GRANICA OBSZARU NATURA 2000 „POJEZIERZE GNIEŹNIEŃSKIE" - PLH300026
- KORYTARZE DOLIN RZECZNYCH
- POMNIKI PRZYRODY
- UDOKUMENTOWANE ZŁOŻA KOPALIN
- GRANICA GŁÓWNEGO ZBIORNIKA WÓD PODZIEMNYCH NR 143
- GRANICA GŁÓWNEGO ZBIORNIKA WÓD PODZIEMNYCH NR 144
- OSUWISKA
- TERENU ZAGROŻONEGO RUCHAMI MASOWYMI ZIEMI

DZIEDZICTWO KULTUROWE
- OBIEKTY WPISANE DO REJESTRU ZABYTKÓW
- STANOWISKA ARCHEOLOGICZNE WPISANE DO REJESTRU ZABYTKÓW
- GRANICA STREF OCHRONY KONSERWATORSKIEJ
- GRANICA STREF ŚCISŁEJ OCHRONY STANOWISK ARCHEOLOGICZNYCH WPISANYCH DO REJESTRU ZABYTKÓW
- GRANICA STREF OCHRONY STANOWISK ARCHEOLOGICZNYCH
- SZLAK PIASTOWSKI

KIERUNKI ROZWOJU KOMUNIKACJI
- DROGA EKSPRESOWA S5
- WĘZŁY DROGOWE
- DROGA KRAJOWA
- DROGI WOJEWÓDZKIE
- DROGI POWIATOWE
- DROGI GMINNE
- PLANOWANE DROGI GMINNE
- ORIENTACYJNY PRZEBIEG PLANOWANEGO OBEJŚCIA DROGOWEGO MIASTA GNIEZNA
- LINIA KOLEJOWA PAŃSTWOWA
- LINIE KOLEJOWE POZOSTAŁE

KIERUNKI ROZWOJU INFRASTRUKTURY TECHNICZNEJ
- LINIE ELEKTROENERGETYCZNE WYSOKIEGO NAPIĘCIA
- LINIE ELEKTROENERGETYCZNE ŚREDNIEGO NAPIĘCIA
- STACJE TRANSFORMATOROWE
- GAZOCIĄG TRANZYTOWY "JAMAŁ"
- GAZOCIĄG WYSOKIEGO CIŚNIENIA
- PLANOWANY GAZOCIĄG WYSOKIEGO CIŚNIENIA
- STACJA REDUKCYJNO-POMIAROWA
- STACJE UZDATNIANIA WODY
- OCZYSZCZALNIE ŚCIEKÓW
- SKŁADOWISKO ODPADÓW
- STACJE BAZOWE TELEFONII KOMÓRKOWEJ
- ELEKTROWNIA WIATROWA
- STREFA WYSOKOŚCIOWA ELEKTROWNI WIATROWYCH
- GRANICA OBSZARU OBJĘTEGO PLANEM

N

SKALA 1:1000

0 10 20 30 40 50 60 70 80 90 100 m

UKŁAD WSPÓŁRZĘDNYCH: PUWG 2000 STREFA 6
MAPA ZASADNICZA POZYSKANA Z PAŃSTWOWEGO ZASOBU GEODEZYJNEGO I KARTOGRAFICZNEGO

MIEJSCOWY PLAN ZAGOSPODAROWANIA PRZESTRZENNEGO GMINY GNIEZNO

ZAŁĄCZNIK NR 1 DO UCHWAŁY NR .../.../..... RADY GMINY GNIEZNO Z DNIA ..... R.
ARKUSZ NR 3C
OBRĘB LUBOCHNIA

Załącznik nr 1-3C do uchwały nr XXIX/___/2026
Rady Gminy Gniezno
z dnia 30 czerwca 2026 r.

OZNACZENIA

OZNACZENIA STANOWIĄCE OBOWIĄZUJĄCE USTALENIA PLANU

- GRANICA OBSZARU OBJĘTEGO PLANEM
- LINIE ROZGRANICZAJĄCE TERENY O RÓŻNYM PRZEZNACZENIU LUB RÓŻNYCH ZASADACH ZAGOSPODAROWANIA
- A — NIEPRZEKRACZALNE LINIE ZABUDOWY
- MN — TERENY ZABUDOWY MIESZKANIOWEJ JEDNORODZINNEJ
- KR — TERENY KOMUNIKACJI DROGOWEJ WEWNĘTRZNEJ

OZNACZENIA INFORMACYJNE

- GRANICA ADMINISTRACYJNA GMINY GNIEZNO
- PASY TECHNICZNE NAPOWIETRZNYCH LINII ELEKTROENERGETYCZNYCH ŚREDNIEGO NAPIĘCIA
- 22 — LINIE WYMIAROWE [m]

3.5KR
3.6KR
3.6MN
3.5MN
3.7MN
3.7KR
3.9KR
3.9MN
3.10MN
3.8KR
3.8MN


N

SKALA 1:1000

0 10 20 30 40 50 60 70 80 90 100 m

UKŁAD WSPÓŁRZĘDNYCH: PUWG 2000 STREFA 6
MAPA ZASADNICZA POZYSKANA Z PAŃSTWOWEGO ZASOBU GEODEZYJNEGO I KARTOGRAFICZNEGO

WYRYS ZE STUDIUM UWARUNKOWAŃ I KIERUNKÓW ZAGOSPODAROWANIA PRZESTRZENNEGO GMINY GNIEZNO Z OZNACZENIEM GRANIC OBSZARU OBJĘTEGO PLANEM
SKALA 1:10 000

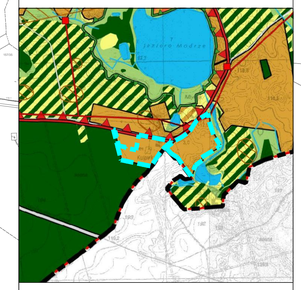

OZNACZENIA

OZNACZENIA OGÓLNE
- GRANICE POWIATÓW
- GRANICE GMINY
- GRANICE OBRĘBÓW GEODEZYJNYCH
- GRANICA OBSZARU PRZESTRZENI PUBLICZNEJ
- OBSZARY, DLA KTÓRYCH GMINA ZAMIERZA SPORZĄDZIĆ MIEJSCOWE PLANY ZAGOSPODAROWANIA PRZESTRZENNEGO
- OBSZARY WYMAGAJĄCE ZMIANY PRZEZNACZENIA NA CELE NIEROLNICZE I NIELEŚNE
- GRANICE TERENÓW ZAMKNIĘTYCH

KIERUNKI ZMIAN W PRZEZNACZENIU TERENÓW
- TERENY ZABUDOWY MIESZKANIOWEJ JEDNORODZINNEJ
- TERENY ZABUDOWY MIESZKANIOWEJ WIELORODZINNEJ
- TERENY ZABUDOWY ZAGRODOWEJ
- TERENY ZABUDOWY REKREACJI INDYWIDUALNEJ
- TERENY ZABUDOWY USŁUGOWEJ
- TERENY USŁUG SPORTU, TURYSTYKI I REKREACJI
- TERENY ZABUDOWY OBSŁUGI PRODUKCJI ROLNEJ
- TERENY ZABUDOWY PRODUKCYJNEJ, SKŁADÓW I MAGAZYNÓW
- TERENY OGRÓDKÓW DZIAŁKOWYCH
- TERENY ZIELENI URZĄDZONEJ
- TERENY CMENTARZY
- TERENY INFRASTRUKTURY TECHNICZNEJ
- TERENY KOMUNIKACJI
- TERENY LOKALIZACJI ELEKTROWNIE WIATROWYCH O MOCY PRZEKRACZAJĄCEJ 100 kW

OCHRONA I KSZTAŁTOWANIE ŚRODOWISKA PRZYRODNICZEGO
- TERENY WÓD POWIERZCHNIOWYCH ŚRÓDLĄDOWYCH
- TERENY ROLNICZE WYSOKICH KLAS BONITACYJNYCH (II-IIIz)
- TERENY ROLNICZE NIŻSZYCH KLAS BONITACYJNYCH (IV-VI)
- TERENY TRWAŁYCH UŻYTKÓW ZIELONYCH, ZADRZEWIEŃ I ZAKRZEWIEŃ
- TERENY LEŚNE
- TERENY PRZEZNACZONE DO ZALESIENIA
- ZADRZEWIENIA I ZAKRZEWIENIA
- GRANICA OBSZARU NATURA 2000 „FORTECZERZE GRZEBIENISKIE" - PLH300029
- KORYTARZE DOLIN RZECZNYCH
- POMNIKI PRZYRODY
- UDOKUMENTOWANE ZŁOŻA KOPALIN
- GRANICA GŁÓWNEGO ZBIORNIKA WÓD PODZIEMNYCH NR 143
- GRANICA GŁÓWNEGO ZBIORNIKA WÓD PODZIEMNYCH NR 144
- OSUWISKA
- TERENY ZAGROŻONEGO RUCHAMI MASOWYMI ZIEMI

DZIEDZICTWO KULTUROWE
- OBIEKTY WPISANE DO REJESTRU ZABYTKÓW
- STANOWISKA ARCHEOLOGICZNE WPISANE DO REJESTRU ZABYTKÓW
- GRANICA STREF OCHRONY KONSERWATORSKIEJ
- GRANICA STREF ŚCISŁEJ OCHRONY STANOWISK ARCHEOLOGICZNYCH WPISANYCH DO REJESTRU ZABYTKÓW
- GRANICA STREF OCHRONY STANOWISK ARCHEOLOGICZNYCH
- SZLAK KSIĄŻĘCY

KIERUNKI ROZWOJU KOMUNIKACJI
- DROGA EKSPRESOWA S5
- WĘZŁY DROGOWE
- DROGA KRAJOWA
- DROGI WOJEWÓDZKIE
- DROGI POWIATOWE
- DROGI GMINNE
- PLANOWANE DROGI GMINNE
- ORIENTACYJNY PRZEBIEG PLANOWANEGO OBEJŚCIA DROGOWEGO MIASTA GNIEZNA
- LINIA KOLEJOWA MAGISTRALNA
- LINIE KOLEJOWE POZOSTAŁE

KIERUNKI ROZWOJU INFRASTRUKTURY TECHNICZNEJ
- LINIE ELEKTROENERGETYCZNE WYSOKIEGO NAPIĘCIA
- LINIE ELEKTROENERGETYCZNE ŚREDNIEGO NAPIĘCIA
- STACJE TRANSFORMATOROWE
- GAZOCIĄG TRANZYTOWY "JAMAŁ"
- GAZOCIĄG WYSOKIEGO CIŚNIENIA
- PLANOWANY GAZOCIĄG WYSOKIEGO CIŚNIENIA
- STACJA REDUKCYJNO-POMIAROWA
- STACJE UZDATNIANIA WODY
- OCZYSZCZALNIE ŚCIEKÓW
- SKŁADOWISKO ODPADÓW
- STACJE BAZOWE TELEFONII KOMÓRKOWEJ
- ELEKTROWNIA WIATROWA
- STREFA WYSOKOŚCIOWA ELEKTROWNI WIATROWYCH
- GRANICA OBSZARU OBJĘTEGO PLANEM

MIEJSCOWY PLAN ZAGOSPODAROWANIA PRZESTRZENNEGO GMINY GNIEZNO

ZAŁĄCZNIK NR 1 DO UCHWAŁY NR .../.../..... RADY GMINY GNIEZNO Z DNIA ..... R.
ARKUSZ NR 4
OBRĘB LULKOWO

Załącznik nr 1-4 do uchwały nr XXIX/___/2026
Rady Gminy Gniezno
z dnia 30 czerwca 2026 r.

OZNACZENIA

OZNACZENIA STANDARDOWE OBOWIĄZUJĄCE USTALENIA PLANU

- GRANICA OBSZARU OBJĘTEGO PLANEM
- LINIE ROZGRANICZAJĄCE TERENY O RÓŻNYM PRZEZNACZENIU LUB RÓŻNYCH ZASADACH ZAGOSPODAROWANIA
- NIEPRZEKRACZALNE LINIE ZABUDOWY
- STREFY OCHRONY KONSERWATORSKIEJ ZEWIDENCJONOWANYCH STANOWISK ARCHEOLOGICZNYCH
- MN — TERENY ZABUDOWY MIESZKANIOWEJ JEDNORODZINNEJ
- MN-U — TEREN ZABUDOWY MIESZKANIOWEJ JEDNORODZINNEJ I USŁUG
- KR — TERENY KOMUNIKACJI DROGOWEJ I WEWNĘTRZNEJ

OZNACZENIA INFORMACYJNE

- GRANICA UDOKUMENTOWANEGO ZŁOŻA WÓD TERMALNYCH "GNIEZNO GT-1" (WT 21952)
- PAS TECHNICZNY NAPOWIETRZNEJ LINII ELEKTROENERGETYCZNEJ WYSOKIEGO NAPIĘCIA
- PASY TECHNICZNE NAPOWIETRZNYCH LINII ELEKTROENERGETYCZNYCH ŚREDNIEGO NAPIĘCIA
- ORIENTACYJNY PRZEBIEG ROWÓW MELIORACYJNYCH
- 22 — LINIE WYMIAROWE [m]

4.1KR
4.1MN
4.2KR
4.3MN
4.3KR
4.2MN
4.9KR
4.4MN
4.6MN
4.5KR
4.8KR
4.3KR
4.5MN
4.7KR
4.6KR

ZŁOŻE "GNIEZNO GT-1" (WT 21952)

4.1MN-U
4.10KR
4.8MN
4.11KR
4.7MN


N

SKALA 1:1000

0 10 20 30 40 50 60 70 80 90 100 m

UKŁAD WSPÓŁRZĘDNYCH: PUWG 2000 STREFA 6
MAPA ZASADNICZA POZYSKANA Z PAŃSTWOWEGO ZASOBU GEODEZYJNEGO I KARTOGRAFICZNEGO

WYRYS ZE STUDIUM UWARUNKOWAŃ I KIERUNKÓW ZAGOSPODAROWANIA PRZESTRZENNEGO GMINY GNIEZNO Z OZNACZENIEM GRANIC OBSZARU OBJĘTEGO PLANEM
SKALA 1:10 000

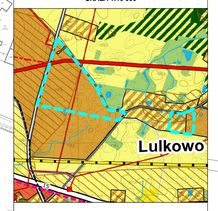

OZNACZENIA

OZNACZENIA OGÓLNE
- GRANICA PAŃSTWA
- GRANICE GMIN
- GRANICE SOŁECTW I OSIEDLI WIEJSKICH
- GRANICA OBSZARU PRZESTRZENI PUBLICZNEJ
- OBSZARY, DLA KTÓRYCH OPRACOWANIA OKREŚLAJĄCE PRZEZNACZENIE TERENÓW, ZASADY ZAGOSPODAROWANIA PRZESTRZENI ZOBOWIĄZANO
- OBSZARY WYMAGAJĄCE ZMIANY PRZEZNACZENIA NA CELE NIEROLNICZE I NIELEŚNE
- GRANICE TERENÓW ZAMKNIĘTYCH

KIERUNKI ZMIAN W PRZEZNACZENIU TERENÓW
- TERENY I OBSZARY MIESZKANIOWE WIELORODZINNE
- TERENY ZABUDOWY MIESZKANIOWEJ WIELORODZINNEJ
- TERENY ZABUDOWY ZAGRODOWEJ
- TERENY ZABUDOWY REKREACJI INDYWIDUALNEJ
- TERENY ZABUDOWY WILLOWEJ
- TERENY I OBSZARY MIESZKALNICTWA I RZEMIOSŁA
- TERENY ZABUDOWY OBSŁUGI PRODUKCJI WOLNEJ
- TERENY ZABUDOWY PRODUKCYJNEJ, MAGAZYNÓW I MAGAZYNÓW
- TERENY OBIEKTÓW EDUKACYJNYCH
- TERENY ZIELEŃCI, PLANTACYJNE
- TERENY ZIELEŃCZY
- TERENY INFRASTRUKTURY TECHNICZNEJ
- TERENY KOMUNALNE
- TERENY I OBSZAŁOŚCI ELEKTROENERGETYCZNE WYSOKIEGO NAPIĘCIA 110 kV

OCHRONA I KSZTAŁTOWANIE ŚRODOWISKA PRZYRODNICZEGO
- TERENY I OBSZARY WYSOKIEJ OCHRONY
- TERENY I OBSZARY WYSOKIEGO PLANU BIOLOGICZNYCH (II-III)
- TERENY I OBSZARY NIŻSZYCH PLANU BIOLOGICZNYCH (IV-VI)
- TERENY I OBSZARY CZYNNYCH UŻYTKÓW ZIELONYCH, ZADRZEWIEŃ I ZAKRZEWIEŃ
- TERENY ZIELENI
- TERENY PRZEZNACZONE DO ZALESIENIA
- ZNIEKSZTAŁCENIA I ZAKŁÓCENIA
- GRANICA OBSZARU NATURA 2000 „FORZEŃSKIE GRĄDZIEŃSKIE" - PLH300025
- KORYTARZE DOLIN RZECZNYCH
- POMNIKI PRZYRODY
- OBSZAŁOŚCI PODMOKŁE ZŁOŻA TORFU
- GRANICA OBSZARU ZAGROŻENIA WÓD POWIERZCHNIOWYCH 100 -lecie
- GRANICA OBSZARU ZAGROŻENIA WÓD POWIERZCHNIOWYCH 100 -lecie
- OSUWISKA
- TERENY ZAGOSPODAROWANE WYMAGAJĄCE REKULTYWACJI

DZIEDZICTWO KULTUROWE
- OBIEKTY WPISANE DO REJESTRU ZABYTKÓW
- STANOWISKA ARCHEOLOGICZNE WPISANE DO REJESTRU ZABYTKÓW
- GRANICA STREF OCHRONY KONSERWATORSKIEJ
- GRANICA STREF OCHRONY KONSERWATORSKIEJ ZEWIDENCJONOWANYCH STANOWISK ARCHEOLOGICZNYCH
- GRANICA STREF OCHRONY ZEWIDENCJONOWANYCH ARCHEOLOGICZNYCH
- RDLA PUSTKOWO

KIERUNKI ROZWOJU KOMUNIKACJE
- KATOWICE-KOŁOBRZEG
- DROGI KRAJOWE
- DROGI WOJEWÓDZKIE
- DROGI POWIATOWE
- DROGI GMINNE
- PLANOWANE DROGI GMINNE
- LINIE KOLEJOWE
- LINIE KOLEJOWE PODZIEMNE

KIERUNKI ROZWOJU INFRASTRUKTURY TECHNICZNEJ
- LINIE ELEKTROENERGETYCZNE WYSOKIEGO NAPIĘCIA
- LINIE ELEKTROENERGETYCZNE ŚREDNIEGO NAPIĘCIA
- STACJE TRANSFORMATOROWE
- RUROCIĄGI TRANSLOTOWE "SPYRA"
- RUROCIĄGI WODOWODÓW CZERNIEWO
- PLANOWANY GAZOCIĄG WYSOKIEGO CIŚNIENIA
- STACJA REDUKCYJNO-POMIAROWA
- STACJE UZDATNIANIA WODY
- OCZYSZCZALNIE ŚCIEKÓW
- OCZYSZCZALNIA ODPADÓW
- STACJE BAZOWE TELEFONII KOMÓRKOWEJ
- ELEKTROWNIA WIATROWA
- STREFA WOKÓŁ DROGI ELEKTROWNI WIATROWYCH
- GRANICA OBSZARU OBJĘTEGO PLANEM

MIEJSCOWY PLAN ZAGOSPODAROWANIA PRZESTRZENNEGO GMINY GNIEZNO

ZAŁĄCZNIK NR 1 DO UCHWAŁY NR .../.../..... RADY GMINY GNIEZNO Z DNIA ..... R.
ARKUSZ NR 5A
OBRĘB MNICHOWO

Załącznik nr 1-5A do uchwały nr XXIV/___/2026
Rady Gminy Gniezno
z dnia 30 czerwca 2026 r.

OZNACZENIA

OZNACZENIA STANOWIĄCE OBOWIĄZUJĄCE USTALENIA PLANU

- GRANICA OBSZARU OBJĘTEGO PLANEM
- LINIE ROZGRANICZAJĄCE TERENY O RÓŻNYCH PRZEZNACZENIACH LUB RÓŻNYCH ZASADACH ZAGOSPODAROWANIA
- NIEPRZEKRACZALNE LINIE ZABUDOWY
- MN — TERENY ZABUDOWY MIESZKANIOWEJ JEDNORODZINNEJ
- KDD — TERENY DRÓG DOJAZDOWYCH
- KR — TERENY KOMUNIKACJI DROGOWEJ I WEWNĘTRZNEJ

OZNACZENIA INFORMACYJNE

- GRANICA ADMINISTRACYJNA GMINY GNIEZNO
- PASY TECHNICZNE NAPOWIETRZNYCH LINII ELEKTROENERGETYCZNYCH 220 I 400 KV
- RZĘDY WIELORZĘDNE
- LINIE WYMIAROWE [m]

OBSZAR OBJĘTY PLANEM POŁOŻONY JEST W CAŁOŚCI W ZASIĘGU:
- GLOBALNEGO ZBIORNIKA WÓD PODZIEMNYCH NR 143
- GLOBALNEGO ZBIORNIKA WÓD PODZIEMNYCH NR 144



SKALA 1:1000

0 10 20 30 40 50 60 70 80 90 100 m

UKŁAD WSPÓŁRZĘDNYCH: PUWG 2000 STREFA 6
MAPA ZASADNICZA POZYSKANA Z PAŃSTWOWEGO ZASOBU GEODEZYJNEGO I KARTOGRAFICZNEGO

WYRYS ZE STUDIUM UWARUNKOWAŃ I KIERUNKÓW ZAGOSPODAROWANIA PRZESTRZENNEGO GMINY GNIEZNO Z OZNACZENIEM GRANIC OBSZARU OBJĘTEGO PLANEM
SKALA 1:10 000

OZNACZENIA

OZNACZENIA OGÓLNE
- GRANICE POWIATÓW
- GRANICE GMIN
- GRANICE OBRĘBÓW GEODEZYJNYCH
- GRANICA OBSZARU PODLEGAJĄCEGO PUBLICZNEJ
- OBSZARY, DLA KTÓRYCH BRAK ZAKRESU OPRACOWAŃ DO MIEJSCOWYCH PLANÓW ZAGOSPODAROWANIA PRZESTRZENNEGO
- OBSZARY WYŁĄCZAJĄCE Z PRAWA PRZEKSZTAŁCENIA NA CELE NIEROLNICZE I NIELEŚNE
- GRANICE TERENÓW ZNARATETÓW

KIERUNKI ZMIAN W PRZEZNACZENIU TERENÓW
- TERENY ZABUDOWY MIESZKANIOWEJ JEDNORODZINNEJ
- TERENY ZABUDOWY MIESZKANIOWEJ WIELORODZINNEJ
- TERENY ZABUDOWY ZAGRODOWEJ
- TERENY ZABUDOWY MIESZKALNEJ ZBOWIĄZKOWEJ
- TERENY ZABUDOWY WIELOFUNKCYJNEJ
- TERENY USŁUG SPORTU, TURYSTYKI I REKREACJI
- TERENY ZABUDOWY OBSŁUGI PRODUKCJI ROLNEJ
- TERENY ZABUDOWY TRZEBUSZCZAŃSKI, SKŁADÓW I MAGAZYNÓW
- TERENY OGRÓDKÓW DZIAŁKOWYCH
- TERENY ZIELENI URZĄDZONEJ
- TERENY CMENTARZY
- TERENY INFRASTRUKTURY TECHNICZNEJ
- TERENY CZYNNYCH
- TERENY ZAKAZU/OCHRONY ELEKTROENERGETYCZNYCH 220 KV

OCHRONA I KSZTAŁTOWANIE ŚRODOWISKA I PRZYRODNICZEGO
- TERENY WÓD POWIERZCHNIOWYCH ŚRÓDLĄDOWYCH
- TERENY ROLNICZE PODLEGAJĄCE OCHRONIE (R-KO)
- TERENY ROLNICZE NIEPODLEGAJĄCE OCHRONIE (R-UO)
- TERENY ZIELENI O CHARAKTERZE ZIELONYCH, ŚRÓDLĄDOWYCH I LASÓW ŚRÓDMIEJSKICH
- TERENY LEŚNE
- TERENY PRZEZNACZONE DO ZALESIENIA
- GRANICA OBSZARU NATURA 2000 „POJEZIERZE ŚREDNIOWARSKIE" - PLH300029
- EKOTONOWE STREFY BUFOROWE
- POMNIKI PRZYRODY
- UDOKUMENTOWANE ŹRÓDŁA HYDROGEOLOGICZNE
- GRANICA GŁÓWNYCH ZBIORNIKÓW WÓD PODZIEMNYCH NR 143
- GRANICA GŁÓWNYCH ZBIORNIKÓW WÓD PODZIEMNYCH NR 144
- OBSZARY OSUWISKOWE
- TERENY ZAGROŻONEGO WYSTĘPOWANIA WYSOKICH WÓD

DZIEDZICTWO KULTUROWE
- OBIEKTY WPISANE DO REJESTRU ZABYTKÓW
- STANOWISKOWE ARCHEOLOGICZNE WPISANE DO REJESTRU ZABYTKÓW
- GRANICA STREF OCHRONY KONSERWATORSKIEJ
- GRANICA STREF OCHRONY STANOWISK ARCHEOLOGICZNYCH WPISANYCH DO REJESTRU ZABYTKÓW
- GRANICA STREF OCHRONY STANOWISK ARCHEOLOGICZNYCH
- RELIKTY PRZYDROŻNE

KIERUNKI ROZWOJU KOMUNIKACJI
- DROGI KLASY EKSPRESOWEJ S7
- WĘZŁY DROGOWE
- DROGI KLASY GŁÓWNEJ
- DROGI WOJEWÓDZKIE
- DROGI POWIATOWE
- DROGI GMINNE
- PLANOWANE DROGI GMINNE
- LOKALIZACJA PRZEBIEGU PLANOWANEGO OBEJŚCIA DROGOWEGO MIEJSCOWOŚCI MNICHOWO
- LINIE AUTOBUSOWE PODSTAWOWE
- LINIE KOLEJOWE PODSTAWOWE

KIERUNKI ROZWOJU INFRASTRUKTURY TECHNICZNEJ
- LINIE ELEKTROENERGETYCZNE 400 KV ISTNIEJĄCE NAPRZĘGI
- LINIE ELEKTROENERGETYCZNE ŚREDNIEGO NAPRZĘGU
- STACJE TRANSFORMATOROWE
- GAZOCIĄGI TRANZYTOWE I WYSOKIEGO CIŚNIENIA
- GAZOCIĄGI WYSOKIEGO CIŚNIENIA
- PLANOWANY GAZOCIĄG WYSOKIEGO CIŚNIENIA
- STACJA REDUKCYJNO-POMIAROWA
- STACJE UZDATNIANIA WODY
- TŁOCIYSKI DALNEGO ŚCIĄGU
- SKRAJNIKOWE CMENTARZY
- STACJE BAZOWE TELEFONII KOMÓRKOWEJ
- ELEKTROWNIE WIATROWE
- STREFY WYŁĄCZONYCH DLA ELEKTROWNI WIATROWYCH
- GRANICA OBSZARU OBJĘTEGO PLANEM

MIEJSCOWY PLAN ZAGOSPODAROWANIA PRZESTRZENNEGO GMINY GNIEZNO

ZAŁĄCZNIK NR 1 DO UCHWAŁY NR .../.../..... RADY GMINY GNIEZNO Z DNIA ..... R.
ARKUSZ NR 5B
OBRĘB MNICHOWO

Załącznik nr 1-5B do uchwały nr XXIX/___/2026
Rady Gminy Gniezno
z dnia 30 czerwca 2026 r.

OZNACZENIA

OZNACZENIA STANOWIĄCE OBOWIĄZUJĄCE USTALENIA PLANU

- GRANICA OBSZARU OBJĘTEGO PLANEM
- LINIE ROZGRANICZAJĄCE TERENY O RÓŻNYM PRZEZNACZENIU LUB RÓŻNYCH ZASADACH ZAGOSPODAROWANIA
- NIEPRZEKRACZALNE LINIE ZABUDOWY
- STREFY OCHRONY KONSERWATORSKIEJ ZEWIDENCJONOWANYCH STANOWISK ARCHEOLOGICZNYCH
- MN — TERENY ZABUDOWY MIESZKANIOWEJ JEDNORODZINNEJ
- KR — TERENY KOMUNIKACJI DROGOWEJ WEWNĘTRZNEJ

OZNACZENIA INFORMACYJNE

- PASY TECHNICZNE NAPOWIETRZNYCH LINII ELEKTROENERGETYCZNYCH ŚREDNIEGO NAPIĘCIA
- ROWY MELIORACYJNE
- 22 — LINIE WYMIAROWE [m]

OBSZAR OBJĘTY PLANEM POŁOŻONY JEST W CAŁOŚCI W ZASIĘGU:
- GŁÓWNEGO ZBIORNIKA WÓD PODZIEMNYCH NR 143

5.13MN
5.14MN
5.15MN
5.16MN
5.17MN
5.16KR
5.17KR
5.18KR


N

SKALA 1:1000

0 10 20 30 40 50 60 70 80 90 100 m

UKŁAD WSPÓŁRZĘDNYCH: PUWG 2000 STREFA 6
MAPA ZASADNICZA POZYSKANA Z PAŃSTWOWEGO ZASOBU GEODEZYJNEGO I KARTOGRAFICZNEGO

WYRYS ZE STUDIUM UWARUNKOWAŃ I KIERUNKÓW ZAGOSPODAROWANIA PRZESTRZENNEGO GMINY GNIEZNO Z OZNACZENIEM GRANIC OBSZARU OBJĘTEGO PLANEM
SKALA 1:10 000

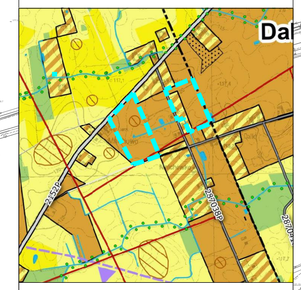

OZNACZENIA

OZNACZENIA OGÓLNE
- GRANICE POWIATÓW
- GRANICE GMINY
- GRANICE OBRĘBÓW GEODEZYJNYCH
- GRANICA OBSZARU PRZESTRZENI PUBLICZNEJ
- OBSZARY, DLA KTÓRYCH GMINA ZAMIERZA SPORZĄDZIĆ MIEJSCOWE PLANY ZAGOSPODAROWANIA PRZESTRZENNEGO
- OBSZARY WYMAGAJĄCE ZMIANY PRZEZNACZENIA NA CELE NIEROLNICZE I NIELEŚNE
- GRANICE TERENÓW ZAMKNIĘTYCH

KIERUNKI ZMIAN W PRZEZNACZENIU TERENÓW
- TERENY ZABUDOWY MIESZKANIOWEJ JEDNORODZINNEJ
- TERENY ZABUDOWY MIESZKANIOWEJ WIELORODZINNEJ
- TERENY ZABUDOWY ZAGRODOWEJ
- TERENY ZABUDOWY REKREACJI INDYWIDUALNEJ
- TERENY ZABUDOWY USŁUGOWEJ
- TERENY USŁUG SPORTU, TURYSTYKI I REKREACJI
- TERENY ZABUDOWY OBSŁUGI PRODUKCJI ROLNEJ
- TERENY ZABUDOWY PRODUKCYJNEJ, SKŁADÓW I MAGAZYNÓW
- TERENY OGRÓDÓW DZIAŁKOWYCH
- TERENY ZIELENI UrządzONEJ
- TERENY CMENTARZY
- TERENY INFRASTRUKTURY TECHNICZNEJ
- TERENY KOMUNIKACJI
- TERENY LOKALIZACJI ELEKTROWNIE WIATROWYCH O MOCY PRZEKRACZAJĄCEJ 100 kW

OCHRONA I KSZTAŁTOWANIE ŚRODOWISKA PRZYRODNICZEGO
- TERENY WÓD ROWERSYTOWYCH ŚRÓDLĄDOWYCH
- TERENY ROLNICZE WYŻSZYCH KLAS BONITACYJNYCH (II-III)
- TERENY ROLNICZE NIŻSZYCH KLAS BONITACYJNYCH (IV-VI)
- TERENY TRWAŁYCH UŻYTKÓW ZIELONYCH, ZAKRZEWIEŃ I ZAKRZEWIEŃ
- TERENY LEŚNE
- TERENY PRZEZNACZONE DO ZALESIENIA
- ZADRZEWIENIA I ZAKRZEWIENIA
- GRANICA OBSZARU NATURA 2000 „FORTECZNE GNIEŹNIEŃSKIE" - PLH300026
- KOMITACKIE DOLINI ŁĘCZNYCH
- POMNIKI PRZYRODY
- UDOKUMENTOWANE ZŁOŻA KOPALIN
- GRANICA GŁÓWNEGO ZBIORNIKA WÓD PODZIEMNYCH NR 143
- GRANICA GŁÓWNEGO ZBIORNIKA WÓD PODZIEMNYCH NR 144
- OSUWISKA
- TERENY ZAGROŻONEGO RUCHAMI MASOWYMI ZIEMI

DZIEDZICTWO KULTUROWE
- OBIEKTY WPISANE DO REJESTRU ZABYTKÓW
- STANOWISKA ARCHEOLOGICZNE WPISANE DO REJESTRU ZABYTKÓW
- GRANICA STREF OCHRONY KONSERWATORSKIEJ
- GRANICA STREF ŚCISŁEJ OCHRONY STANOWISK ARCHEOLOGICZNYCH WPISANYCH DO REJESTRU ZABYTKÓW
- GRANICA STREF OCHRONY STANOWISK ARCHEOLOGICZNYCH
- SZLAK PIELGRZYMKI

KIERUNKI ROZWOJU KOMUNIKACJI
- DROGA EKSPRESOWA S5
- WĘZŁY DROGOWE
- DROGA KRAJOWA
- DROGI WOJEWÓDZKIE
- DROGI POWIATOWE
- DROGI GMINNE
- PLANOWANE DROGI GMINNE
- ORIENTACYJNY PRZEBIEG PLANOWANEGO OBEJŚCIA DROGOWEGO MIASTA GNIEZNA
- LINIE KOLEJOWEJ PASPORTOWA
- LINIE KOLEJOWE POZOSTAŁE

KIERUNKI ROZWOJU INFRASTRUKTURY TECHNICZNEJ
- LINIE ELEKTROENERGETYCZNE WYSOKIEGO NAPIĘCIA
- LINIE ELEKTROENERGETYCZNE ŚREDNIEGO NAPIĘCIA
- STACJE TRANSFORMATOROWE
- GAZOCIĄG TRANZYTOWY "JAMAŁ"
- GAZOCIĄG WYSOKIEGO CIŚNIENIA
- PLANOWANY GAZOCIĄG WYSOKIEGO CIŚNIENIA
- STACJA REDUKCYJNO-POMIAROWA
- STACJE UZDATNIANIA WODY
- OCZYSZCZALNIE ŚCIEKÓW
- SKŁADOWISKO ODPADÓW
- STACJE BAZOWE TELEFONII KOMÓRKOWEJ
- ELEKTROWNIA WIATROWA
- STREFA WYSOKOŚCIOWA ELEKTROWNI WIATROWYCH
- GRANICA OBSZARU OBJĘTEGO PLANEM

MIEJSCOWY PLAN ZAGOSPODAROWANIA PRZESTRZENNEGO GMINY GNIEZNO

Załącznik nr 1-6 do uchwały nr XXIX/___/2026
Rady Gminy Gniezno
z dnia 30 czerwca 2026 r.

ZAŁĄCZNIK NR 1 DO UCHWAŁY NR .../.../..... RADY GMINY GNIEZNO Z DNIA ..... R.
ARKUSZ NR 6
OBRĘB MODLISZEWKO

OZNACZENIA


OZNACZENIA STANOWIĄCE OBOWIĄZUJĄCE USTALENIA PLANU

- GRANICA OBSZARU OBJĘTEGO PLANEM
- LINIE ROZGRANICZAJĄCE TERENY O RÓŻNYM PRZEZNACZENIU LUB RÓŻNYCH ZASADACH ZAGOSPODAROWANIA
- NIEPRZEKRACZALNE LINIE ZABUDOWY
- MN — TEREN ZABUDOWY MIESZKANIOWEJ JEDNORODZINNEJ
- MN-U — TEREN ZABUDOWY MIESZKANIOWEJ JEDNORODZINNEJ LUB USŁUG
- KR — TERENY KOMUNIKACJI DROGOWEJ WEWNĘTRZNEJ

OZNACZENIA INFORMACYJNE

- 22 — LINIE WYMIAROWE [m]

OBSZAR OBJĘTY PLANEM POŁOŻONY JEST W CAŁOŚCI W ZASIĘGU:
- GŁÓWNEGO ZBIORNIKA WÓD PODZIEMNYCH NR 143

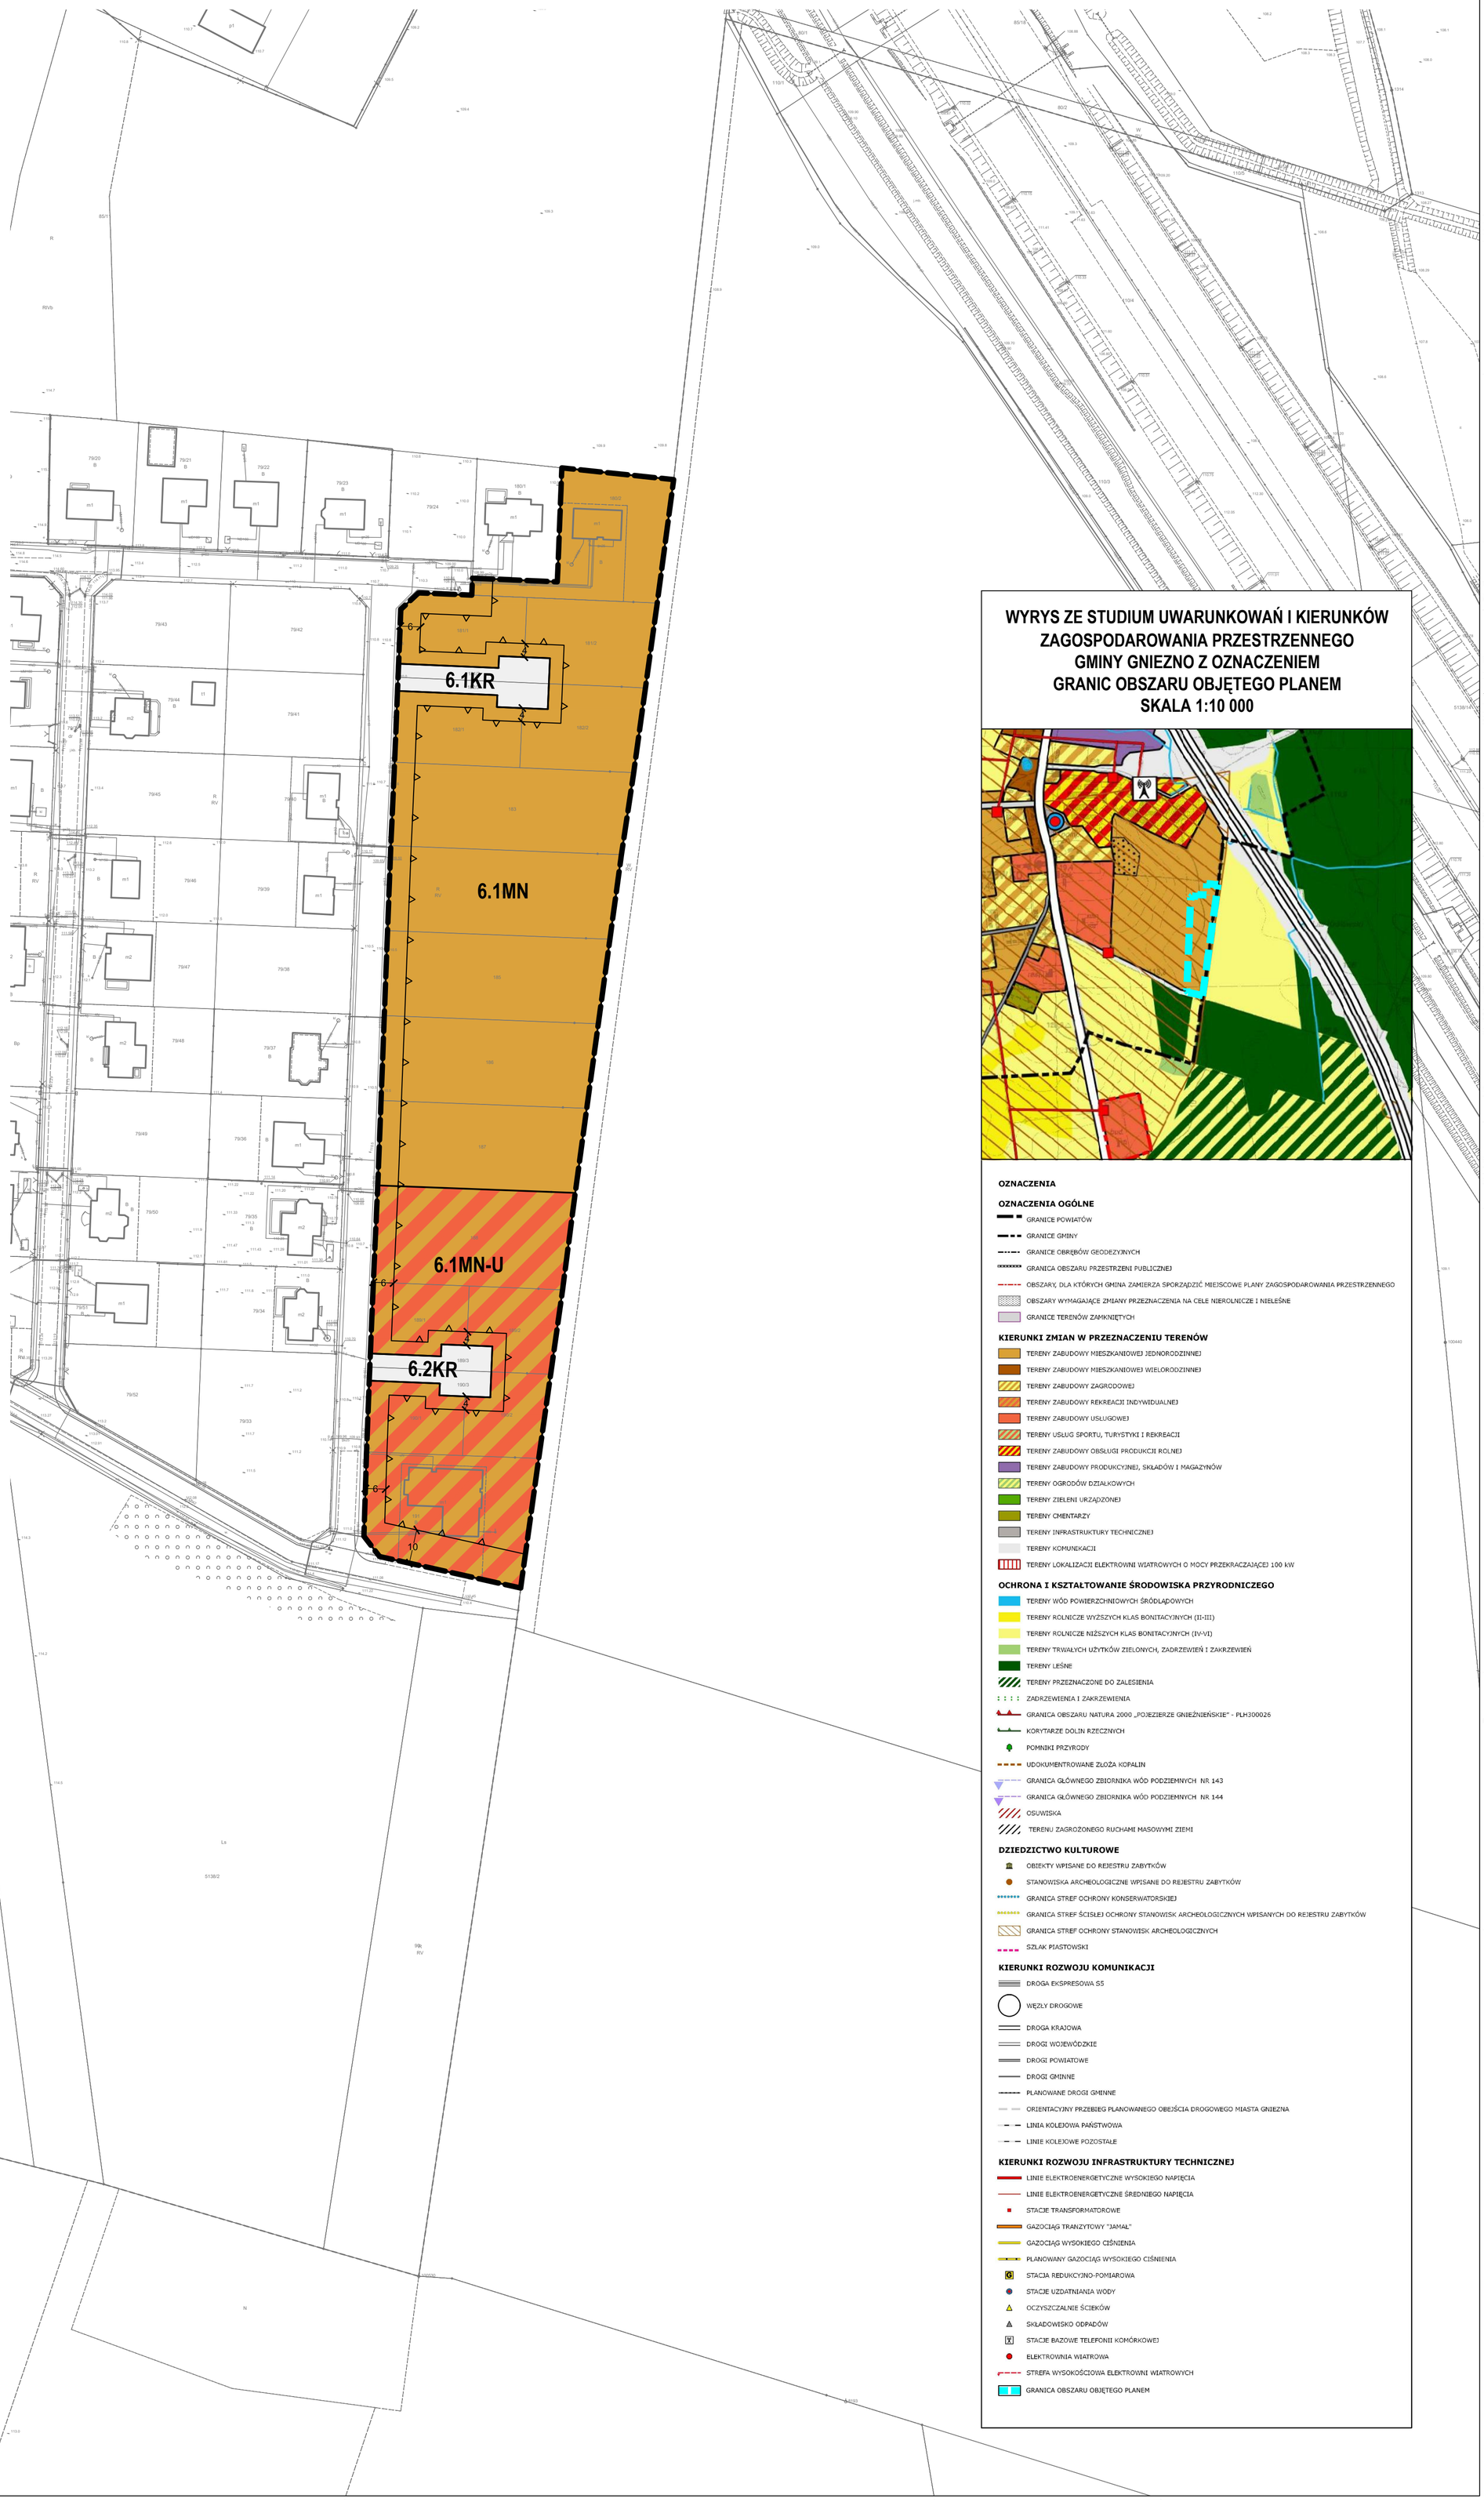

WYRYS ZE STUDIUM UWARUNKOWAŃ I KIERUNKÓW ZAGOSPODAROWANIA PRZESTRZENNEGO GMINY GNIEZNO Z OZNACZENIEM GRANIC OBSZARU OBJĘTEGO PLANEM
SKALA 1:10 000

OZNACZENIA

OZNACZENIA OGÓLNE
- GRANICE POWIATÓW
- GRANICE GMINY
- GRANICE OBRĘBÓW GEODEZYJNYCH
- GRANICA OBSZARU PRZESTRZENI PUBLICZNEJ
- OBSZARY, DLA KTÓRYCH GMINA ZAMIERZA SPORZĄDZIĆ MIEJSCOWE PLANY ZAGOSPODAROWANIA PRZESTRZENNEGO
- OBSZARY WYMAGAJĄCE ZMIANY PRZEZNACZENIA NA CELE NIEROLNICZE I NIELEŚNE
- GRANICE TERENÓW ZAMKNIĘTYCH

KIERUNKI ZMIAN W PRZEZNACZENIU TERENÓW
- TERENY ZABUDOWY MIESZKANIOWEJ JEDNORODZINNEJ
- TERENY ZABUDOWY MIESZKANIOWEJ WIELORODZINNEJ
- TERENY ZABUDOWY ZAGRODOWEJ
- TERENY ZABUDOWY REKREACJI INDYWIDUALNEJ
- TERENY ZABUDOWY USŁUGOWEJ
- TERENY USŁUG SPORTU, TURYSTYKI I REKREACJI
- TERENY ZABUDOWY OBSŁUGI PRODUKCJI ROLNEJ
- TERENY ZABUDOWY PRODUKCYJNEJ, SKŁADÓW I MAGAZYNÓW
- TERENY OGRODÓW DZIAŁKOWYCH
- TERENY ZIELENI URZĄDZONEJ
- TERENY CMENTARZY
- TERENY INFRASTRUKTURY TECHNICZNEJ
- TERENY KOMUNIKACJI
- TERENY LOKALIZACJI ELEKTROWNI WIATROWYCH O MOCY PRZEKRACZAJĄCEJ 100 kW

OCHRONA I KSZTAŁTOWANIE ŚRODOWISKA PRZYRODNICZEGO
- TERENY WÓD POWIERZCHNIOWYCH ŚRÓDLĄDOWYCH
- TERENY ROLNICZE WYŻSZYCH KLAS BONITACYJNYCH (II-III)
- TERENY ROLNICZE NIŻSZYCH KLAS BONITACYJNYCH (IV-VI)
- TERENY TRWAŁYCH UŻYTKÓW ZIELONYCH, ZADRZEWIEŃ I ZAKRZEWIEŃ
- TERENY LEŚNE
- TERENY PRZEZNACZONE DO ZALESIENIA
- ZADRZEWIENIA I ZAKRZEWIENIA
- GRANICA OBSZARU NATURA 2000 „POJEZIERZE GNIEŹNIEŃSKIE" - PLH300026
- KORYTARZE DOLIN RZECZNYCH
- POMNIKI PRZYRODY
- UDOKUMENTOWANE ZŁOŻA KOPALIN
- GRANICA GŁÓWNEGO ZBIORNIKA WÓD PODZIEMNYCH NR 143
- GRANICA GŁÓWNEGO ZBIORNIKA WÓD PODZIEMNYCH NR 144
- OSUWISKA
- TERENU ZAGROŻONEGO RUCHAMI MASOWYMI ZIEMI

DZIEDZICTWO KULTUROWE
- OBIEKTY WPISANE DO REJESTRU ZABYTKÓW
- STANOWISKA ARCHEOLOGICZNE WPISANE DO REJESTRU ZABYTKÓW
- GRANICA STREF OCHRONY KONSERWATORSKIEJ
- GRANICA STREF ŚCISŁEJ OCHRONY STANOWISK ARCHEOLOGICZNYCH WPISANYCH DO REJESTRU ZABYTKÓW
- GRANICA STREF OCHRONY STANOWISK ARCHEOLOGICZNYCH
- SZLAK PIASTOWSKI

KIERUNKI ROZWOJU KOMUNIKACJI
- DROGA EKSPRESOWA S5
- WĘZŁY DROGOWE
- DROGA KRAJOWA
- DROGI WOJEWÓDZKIE
- DROGI POWIATOWE
- DROGI GMINNE
- PLANOWANE DROGI GMINNE
- ORIENTACYJNY PRZEBIEG PLANOWANEGO OBEJŚCIA DROGOWEGO MIASTA GNIEZNA
- LINIA KOLEJOWA PAŃSTWOWA
- LINIE KOLEJOWE POZOSTAŁE

KIERUNKI ROZWOJU INFRASTRUKTURY TECHNICZNEJ
- LINIE ELEKTROENERGETYCZNE WYSOKIEGO NAPIĘCIA
- LINIE ELEKTROENERGETYCZNE ŚREDNIEGO NAPIĘCIA
- STACJE TRANSFORMATOROWE
- GAZOCIĄG TRANZYTOWY "JAMAŁ"
- GAZOCIĄG WYSOKIEGO CIŚNIENIA
- PLANOWANY GAZOCIĄG WYSOKIEGO CIŚNIENIA
- STACJA REDUKCYJNO-POMIAROWA
- STACJE UZDATNIANIA WODY
- OCZYSZCZALNIE ŚCIEKÓW
- SKŁADOWISKO ODPADÓW
- STACJE BAZOWE TELEFONII KOMÓRKOWEJ
- ELEKTROWNIA WIATROWA
- STREFA WYSOKOŚCIOWA ELEKTROWNI WIATROWYCH
- GRANICA OBSZARU OBJĘTEGO PLANEM

UKŁAD WSPÓŁRZĘDNYCH: PUWG 2000 STREFA 6
MAPA ZASADNICZA POZYSKANA Z PAŃSTWOWEGO ZASOBU GEODEZYJNEGO I KARTOGRAFICZNEGO

MIEJSCOWY PLAN ZAGOSPODAROWANIA PRZESTRZENNEGO GMINY GNIEZNO

Załącznik nr 1-7 do uchwały nr XXIX/___/2026
Rady Gminy Gniezno
z dnia 30 czerwca 2026 r.

ZAŁĄCZNIK NR 1 DO UCHWAŁY NR .../.../..... RADY GMINY GNIEZNO Z DNIA ..... R.
ARKUSZ NR 7
OBRĘB OSINIEC

OZNACZENIA


OZNACZENIA STANOWIĄCE OBOWIĄZUJĄCE USTALENIA PLANU

- GRANICA OBSZARU OBJĘTEGO PLANEM
- LINIE ROZGRANICZAJĄCE TERENY O RÓŻNYM PRZEZNACZENIU LUB RÓŻNYCH ZASADACH ZAGOSPODAROWANIA
- NIEPRZEKRACZALNE LINIE ZABUDOWY
- STREFY OCHRONY KONSERWATORSKIEJ ZEWIDENCJONOWANYCH STANOWISK ARCHEOLOGICZNYCH
- MN — TEREN ZABUDOWY MIESZKANIOWEJ JEDNORODZINNEJ
- KDL — TEREN DROGI LOKALNEJ
- KR — TERENY KOMUNIKACJI DROGOWEJ WEWNĘTRZNEJ


OZNACZENIA INFORMACYJNE

- PAS TECHNICZNY NAPOWIETRZNEJ LINII ELEKTROENERGETYCZNEJ WYSOKIEGO NAPIĘCIA
- PASY TECHNICZNE NAPOWIETRZNYCH LINII ELEKTROENERGETYCZNYCH ŚREDNIEGO NAPIĘCIA
- 22 — LINIE WYMIAROWE [m]

OBSZAR OBJĘTY PLANEM POŁOŻONY JEST W CAŁOŚCI W ZASIĘGU:
- GŁÓWNEGO ZBIORNIKA WÓD PODZIEMNYCH NR 143

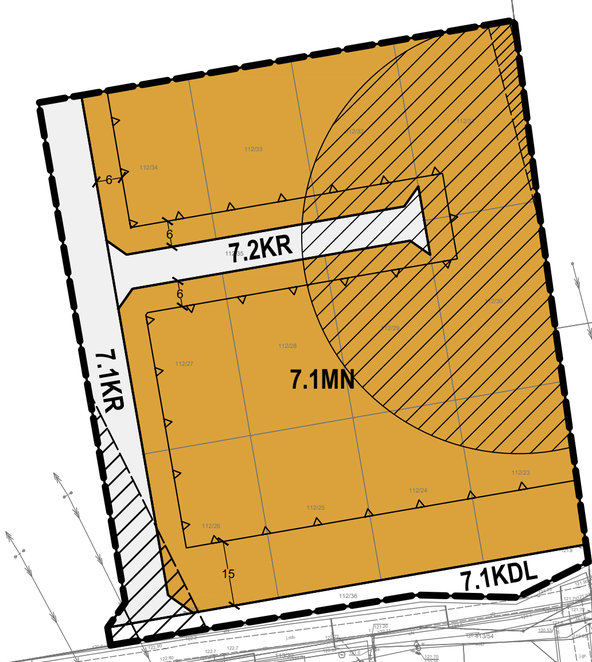

WYRYS ZE STUDIUM UWARUNKOWAŃ I KIERUNKÓW ZAGOSPODAROWANIA PRZESTRZENNEGO GMINY GNIEZNO Z OZNACZENIEM GRANIC OBSZARU OBJĘTEGO PLANEM SKALA 1:10 000

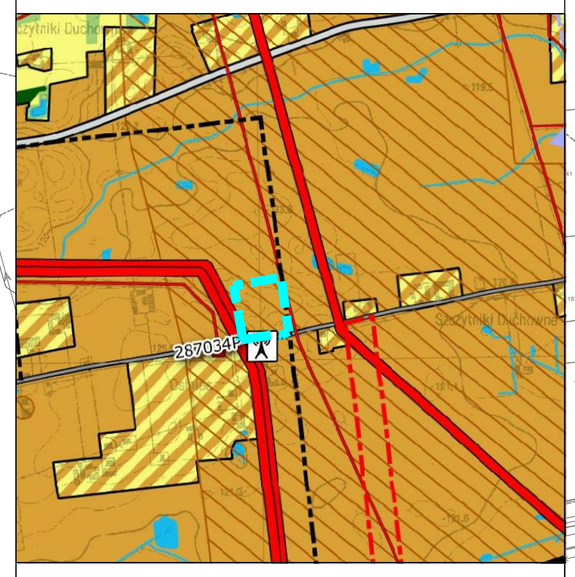

OZNACZENIA

OZNACZENIA OGÓLNE
- GRANICE POWIATÓW
- GRANICE GMINY
- GRANICE OBRĘBÓW GEODEZYJNYCH
- GRANICA OBSZARU PRZESTRZENI PUBLICZNEJ
- OBSZARY, DLA KTÓRYCH GMINA ZAMIERZA SPORZĄDZIĆ MIEJSCOWE PLANY ZAGOSPODAROWANIA PRZESTRZENNEGO
- OBSZARY WYMAGAJĄCE ZMIANY PRZEZNACZENIA NA CELE NIEROLNICZE I NIELEŚNE
- GRANICE TERENÓW ZAMKNIĘTYCH

KIERUNKI ZMIAN W PRZEZNACZENIU TERENÓW
- TERENY ZABUDOWY MIESZKANIOWEJ JEDNORODZINNEJ
- TERENY ZABUDOWY MIESZKANIOWEJ WIELORODZINNEJ
- TERENY ZABUDOWY ZAGRODOWEJ
- TERENY ZABUDOWY REKREACJI INDYWIDUALNEJ
- TERENY ZABUDOWY USŁUGOWEJ
- TERENY USŁUG SPORTU, TURYSTYKI I REKREACJI
- TERENY ZABUDOWY OBSŁUGI PRODUKCJI ROLNEJ
- TERENY ZABUDOWY PRODUKCYJNEJ, SKŁADÓW I MAGAZYNÓW
- TERENY OGRODÓW DZIAŁKOWYCH
- TERENY ZIELENI URZĄDZONEJ
- TERENY CMENTARZY
- TERENY INFRASTRUKTURY TECHNICZNEJ
- TERENY KOMUNIKACJI
- TERENY LOKALIZACJI ELEKTROWNI WIATROWYCH O MOCY PRZEKRACZAJĄCEJ 100 kW

OCHRONA I KSZTAŁTOWANIE ŚRODOWISKA PRZYRODNICZEGO
- TERENY WÓD POWIERZCHNIOWYCH ŚRÓDLĄDOWYCH
- TERENY ROLNICZE WYŻSZYCH KLAS BONITACYJNYCH (II-III)
- TERENY ROLNICZE NIŻSZYCH KLAS BONITACYJNYCH (IV-VI)
- TERENY TRWAŁYCH UŻYTKÓW ZIELONYCH, ZADRZEWIEŃ I ZAKRZEWIEŃ
- TERENY LEŚNE
- TERENY PRZEZNACZONE DO ZALESIENIA
- ZADRZEWIENIA I ZAKRZEWIENIA
- GRANICA OBSZARU NATURA 2000 „POJEZIERZE GNIEŹNIEŃSKIE" - PLH300026
- KORYTARZE DOLIN RZECZNYCH
- POMNIKI PRZYRODY
- UDOKUMENTROWANE ZŁOŻA KOPALIN
- GRANICA GŁÓWNEGO ZBIORNIKA WÓD PODZIEMNYCH NR 143
- GRANICA GŁÓWNEGO ZBIORNIKA WÓD PODZIEMNYCH NR 144
- OSUWISKA
- TERENU ZAGROŻONEGO RUCHAMI MASOWYMI ZIEMI

DZIEDZICTWO KULTUROWE
- OBIEKTY WPISANE DO REJESTRU ZABYTKÓW
- STANOWISKA ARCHEOLOGICZNE WPISANE DO REJESTRU ZABYTKÓW
- GRANICA STREF OCHRONY KONSERWATORSKIEJ
- GRANICA STREF ŚCISŁEJ OCHRONY STANOWISK ARCHEOLOGICZNYCH WPISANYCH DO REJESTRU ZABYTKÓW
- GRANICA STREF OCHRONY STANOWISK ARCHEOLOGICZNYCH
- SZLAK PIASTOWSKI

KIERUNKI ROZWOJU KOMUNIKACJI
- DROGA EKSPRESOWA S5
- WĘZŁY DROGOWE
- DROGA KRAJOWA
- DROGI WOJEWÓDZKIE
- DROGI POWIATOWE
- DROGI GMINNE
- PLANOWANE DROGI GMINNE
- ORIENTACYJNY PRZEBIEG PLANOWANEGO OBEJŚCIA DROGOWEGO MIASTA GNIEŹNA
- LINIA KOLEJOWA PAŃSTWOWA
- LINIE KOLEJOWE POZOSTAŁE

KIERUNKI ROZWOJU INFRASTRUKTURY TECHNICZNEJ
- LINIE ELEKTROENERGETYCZNE WYSOKIEGO NAPIĘCIA
- LINIE ELEKTROENERGETYCZNE ŚREDNIEGO NAPIĘCIA
- STACJE TRANSFORMATOROWE
- GAZOCIĄG TRANZYTOWY "JAMAŁ"
- GAZOCIĄG WYSOKIEGO CIŚNIENIA
- PLANOWANY GAZOCIĄG WYSOKIEGO CIŚNIENIA
- STACJA REDUKCYJNO-POMIAROWA
- STACJE UZDATNIANIA WODY
- OCZYSZCZALNIE ŚCIEKÓW
- SKŁADOWISKO ODPADÓW
- STACJE BAZOWE TELEFONII KOMÓRKOWEJ
- ELEKTROWNIA WIATROWA
- STREFA WYSOKOŚCIOWA ELEKTROWNI WIATROWYCH
- GRANICA OBSZARU OBJĘTEGO PLANEM

N

SKALA 1:1000

0 10 20 30 40 50 60 70 80 90 100 m

UKŁAD WSPÓŁRZĘDNYCH: PUWG 2000 STREFA 6
MAPA ZASADNICZA POZYSKANA Z PAŃSTWOWEGO ZASOBU GEODEZYJNEGO I KARTOGRAFICZNEGO

MIEJSCOWY PLAN ZAGOSPODAROWANIA PRZESTRZENNEGO GMINY GNIEZNO

ZAŁĄCZNIK NR 1 DO UCHWAŁY NR .../.../..... RADY GMINY GNIEZNO Z DNIA ..... R.
ARKUSZ NR 8
OBRĘB PIEKARY

Załącznik nr 1-8 do uchwały nr XXIX/___/2026
Rady Gminy Gniezno
z dnia 30 czerwca 2026 r.

OZNACZENIA

OZNACZENIA STANOWIĄCE OBOWIĄZUJĄCE USTALENIA PLANU

- GRANICA OBSZARU OBJĘTEGO PLANEM
- LINIE ROZGRANICZAJĄCE TERENY O RÓŻNYCH ZASADACH ZAGOSPODAROWANIA LUB RÓŻNYCH ZASADACH ZAGOSPODAROWANIA
- NIEPRZEKRACZALNE LINIE ZABUDOWY
- MN — TERENY ZABUDOWY MIESZKANIOWEJ JEDNORODZINNEJ
- RZM — TEREN ZABUDOWY ZAGRODOWEJ
- KR — TERENY KOMUNIKACJI DROGOWEJ I WEWNĘTRZNEJ

OZNACZENIA INFORMACYJNE

- GRANICA ADMINISTRACYJNA GMINY GNIEZNO
- GRANICA UDOKUMENTOWANEGO ZŁOŻA WÓD TERMALNYCH "GNIEZNO GT-1" (WT 21952)
- PASY TECHNICZNE NAPOWIETRZNYCH LINII ELEKTROENERGETYCZNYCH 220 KV
- 22 — LINIE WYMIAROWE [m]

OBSZAR OBJĘTY PLANEM POŁOŻONY JEST W CAŁOŚCI W ZASIĘGU GŁÓWNEGO ZBIORNIKA WÓD PODZIEMNYCH NR 143

8.1RZM
8.1MN
8.2KR
8.1KR
8.4KR
8.3KR
8.2MN
8.8MN
8.7MN
8.9KR
8.10KR
8.5MN
8.6MN
8.5KR
8.3MN
8.4MN
8.6KR
8.7KR
8.8KR

ZŁOŻE "GNIEZNO GT-1" (WT 21952)

N


SKALA 1:1000

0 10 20 30 40 50 60 70 80 90 100 m

UKŁAD WSPÓŁRZĘDNYCH: PUWG 2000 STREFA 6
MAPA ZASADNICZA POZYSKANA Z PAŃSTWOWEGO ZASOBU GEODEZYJNEGO I KARTOGRAFICZNEGO

WYRYS ZE STUDIUM UWARUNKOWAŃ I KIERUNKÓW ZAGOSPODAROWANIA PRZESTRZENNEGO GMINY GNIEZNO Z OZNACZENIEM GRANIC OBSZARU OBJĘTEGO PLANEM

SKALA 1:10 000

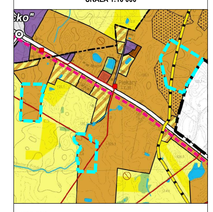

OZNACZENIA

OZNACZENIA OGÓLNE
- GRANICA POWIATU
- GRANICE GMIN
- GRANICA OBRĘBÓW GEODEZYJNYCH
- GRANICA OBSZARU PUBLICZNEGO PUBLICZNEJ
- OBSZARY, DLA KTÓRYCH BRAK ZAWARTEJ SPOŁECZNEJ UMOWY NA PLANY ZAGOSPODAROWANIA PRZESTRZENNEGO
- OBSZARY WYŁĄCZONE Z BRANI PRZEMYSŁOWEJ NA OBJĘTE NIEPRZYDATNE I NIEBRANE
- GRANICA TERMICZNA ZWARTOŚCI

KIERUNKI ZMIAN W PRZEZNACZENIU TERENÓW
- TERENY ZABUDOWY MIESZKANIOWEJ JEDNORODZINNEJ
- TERENY ZABUDOWY PRZEDSIĘBIORCZEJ WIELOFUNKCYJNEJ
- TERENY ZABUDOWY ZAGRODOWEJ
- TERENY ZABUDOWY REKREACJI INDYWIDUALNEJ
- TERENY ZABUDOWY URLOPOWEJ
- TERENY ZIELEŃ OPARKU, TURYSTYKI I REKREACJI
- TERENY ZABUDOWY OBSŁUGI PRODUKCJI ROLNEJ
- TERENY ZABUDOWY TRZEBACTOWEJ, SKŁADÓW I MAGAZYNÓW
- TERENY OBIEKTÓW KOŁACTWA
- TERENY ZIELENI URZĄDZONEJ
- TERENY CMENTARZY
- TERENY INFRASTRUKTURY TECHNICZNEJ
- TERENY KOMUNIKACJI
- TERENY ZAKAZU/OCHRONY ELEKTROENERGETYCZNYCH LINII NAPOWIETRZNYCH 220 kV

OCHRONA I KSZTAŁTOWANIE ŚRODOWISKA I PRZYRODNICZEGO
- TERENY WÓD POWIERZCHOWYCH ORAZ BAGIENNYCH
- TERENY ROLNICZE WYŁĄCZONYCH PLANEM MIEJSCOWYCH (D.R.O.)
- TERENY ROLNICZE NIEOBJĘTYCH PLANEM MIEJSCOWYCH (D.R.N.)
- TERENY TRWAŁYCH UŻYTKÓW ZIELONYCH, ZADRZEWIEŃ I ZAKRZEWIEŃ
- TERENY LEŚNE
- TERENY PRZEZNACZONE DO ZALESIENIA
- ZAKŁÓCENIENIA I ZAKRZEWIENIA
- GRANICA OBSZARU NATURA 2000 „PUSZCZA BARCIN-GNIEZNO-WĄSOSZ" - PLH300029
- KORYTARZ DOLIN RZECZNYCH
- POMNIKI PRZYRODY
- UDOKUMENTOWANE ZŁOŻA KOPALIN
- GRANICA OBJĘTOŚCI ZBIORNIKA WÓD PODZIEMNYCH Nr 143
- GRANICA OBJĘTOŚCI ZBIORNIKA WÓD PODZIEMNYCH Nr 144
- OSUWISKA
- OBSZAR ZAGROŻONEGO RUCHAMI MASOWYMI ZIEMI

DZIEDZICTWO KULTUROWE
- OBIEKTY WPISANE DO REJESTRU ZABYTKÓW
- STANOWISKA ARCHEOLOGICZNE WPISANE DO REJESTRU ZABYTKÓW
- GRANICA STREF OCHRONY KONSERWATORSKIEJ
- GRANICA STREF OCHRONY KRAJOBRAZU ARCHEOLOGICZNYCH WPISANYCH DO REJESTRU ZABYTKÓW
- GRANICA STREF OCHRONY ZNAKOWANYCH ARCHEOLOGICZNYCH
- PUNKTY PANORAMY

KIERUNKI ROZWOJU KOMUNIKACJI
- DROGA EKSPRESOWA S5
- WĘZŁY DROGOWE
- DROGA KRAJOWA
- DROGI WOJEWÓDZKIE
- DROGI POWIATOWE
- DROGI GMINNE
- PLANOWANE DROGI GMINNE
- GŁÓWNE CIĄGI PIESZO-JEZDNYCH
- LINIE KOLEJOWE RATOWANE
- LINIE KOLEJOWE PLANOWANE

KIERUNKI ROZWOJU INFRASTRUKTURY TECHNICZNEJ
- LINIE ELEKTROENERGETYCZNE WYSOKIEGO NAPIĘCIA
- LINIE ELEKTROENERGETYCZNE ŚREDNIEGO NAPIĘCIA
- STACJE TRANSFORMATOROWE
- GAZOCIĄG TRANZYTOWY "JAMAŁ"
- GAZOCIĄGI WYSOKIEGO CIŚNIENIA
- PLANOWANY GAZOCIĄG WYSOKIEGO CIŚNIENIA
- STACJA REDUKCYJNO-POMIAROWA
- STACJE GAZOWNICZE WĘZŁY
- GAZOCIĄGI NA STACJACH
- KANALIZOWANIE GMINNE
- STACJE BAZOWE TELEFONII KOMÓRKOWEJ
- ELEKTROWNIA WIATROWA
- STREFY WYŁĄCZONYCH ELEKTRONIKI WRAŻLIWYCH
- GRANICA OBSZARU OBJĘTEGO PLANEM

MIEJSCOWY PLAN ZAGOSPODAROWANIA PRZESTRZENNEGO GMINY GNIEZNO

ZAŁĄCZNIK NR 1 DO UCHWAŁY NR .../.../..... RADY GMINY GNIEZNO Z DNIA ..... R.
ARKUSZ NR 9
OBRĘB STRZYŻEWO PACZKOWE

Załącznik nr 1-9 do uchwały nr XXIX/___/2026
Rady Gminy Gniezno
z dnia 30 czerwca 2026 r.

OZNACZENIA

OZNACZENIA STANOWIĄCE OBOWIĄZUJĄCE USTALENIA PLANU

- GRANICA OBSZARU OBJĘTEGO PLANEM
- LINIE ROZGRANICZAJĄCE TERENY O RÓŻNYM PRZEZNACZENIU LUB RÓŻNYCH ZASADACH ZAGOSPODAROWANIA
- NIEPRZEKRACZALNE LINIE ZABUDOWY
- MN — TERENY ZABUDOWY MIESZKANIOWEJ JEDNORODZINNEJ
- RZM — TERENY ZABUDOWY ZAGRODOWEJ
- KDL — TERENY DRÓG LOKALNYCH
- KR — TERENY KOMUNIKACJI DROGOWEJ WEWNĘTRZNEJ

OZNACZENIA INFORMACYJNE

- 22 — LINIE WYMIAROWE [m]

OBSZAR OBJĘTY PLANEM POŁOŻONY JEST W CAŁOŚCI W ZASIĘGU:
- GŁÓWNEGO ZBIORNIKA WÓD PODZIEMNYCH NR 143

9.1MN
9.2MN
9.3MN
9.4MN
9.5MN
9.6MN
9.7MN
9.8MN
9.9MN
9.10MN
9.11MN
9.1RZM
9.1KR
9.2KR
9.3KR
9.4KR
9.5KR
9.6KR
9.1KDL
9.2KDL

N

SKALA 1:1000

0 10 20 30 40 50 60 70 80 90 100 m

UKŁAD WSPÓŁRZĘDNYCH: PUWG 2000 STREFA 6
MAPA ZASADNICZA POZYSKANA Z PAŃSTWOWEGO ZASOBU GEODEZYJNEGO I KARTOGRAFICZNEGO

WYRYS ZE STUDIUM UWARUNKOWAŃ I KIERUNKÓW ZAGOSPODAROWANIA PRZESTRZENNEGO GMINY GNIEZNO Z OZNACZENIEM GRANIC OBSZARU OBJĘTEGO PLANEM
SKALA 1:10 000



OZNACZENIA

OZNACZENIA OGÓLNE
- GRANICE POWIATÓW
- GRANICE GMIN
- GRANICE OBRĘBÓW GEODEZYJNYCH
- GRANICA OBSZARU PRZESTRZENI PUBLICZNEJ
- OBSZARY DLA KTÓRYCH GMINA ZAMIERZA OPRACOWAĆ MIEJSCOWY PLANY ZAGOSPODAROWANIA PRZESTRZENNEGO
- OBSZARY WYMAGAJĄCE ZMIANY PRZEZNACZENIA NA CELE NIEROLNICZE I NIELEŚNE
- GRANICE TERENÓW ZAMKNIĘTYCH

KIERUNKI ZMIAN W PRZEZNACZENIU TERENÓW
- TERENY ZABUDOWY MIESZKANIOWEJ JEDNORODZINNEJ
- TERENY ZABUDOWY MIESZKANIOWEJ WIELORODZINNEJ
- TERENY ZABUDOWY ZAGRODOWEJ
- TERENY ZABUDOWY REKREACJI INDYWIDUALNEJ
- TERENY ZABUDOWY USŁUGOWEJ
- TERENY USŁUG SPORTU, TURYSTYKI I REKREACJI
- TERENY ZABUDOWY OBSŁUGI PRODUKCJI ROLNEJ
- TERENY ZABUDOWY PRODUKCYJNEJ, SKŁADÓW I MAGAZYNÓW
- TERENY OGRÓDÓW DZIAŁKOWYCH
- TERENY ZIELENI URZĄDZONEJ
- TERENY CMENTARZY
- TERENY INFRASTRUKTURY TECHNICZNEJ
- TERENY KOMUNIKACJI
- TERENY LOKALIZACJI ELEKTROWNIE WIATROWYCH O MOCY PRZEKRACZAJĄCEJ 100 kW

OCHRONA I KSZTAŁTOWANIE ŚRODOWISKA PRZYRODNICZEGO
- TERENY WÓD POWIERZCHNIOWYCH ŚRÓDLĄDOWYCH
- TERENY KOMPLEKSÓW WYSOKICH KLAS BONITACYJNYCH (II-III)
- TERENY KOMPLEKSÓW NIŻSZYCH KLAS BONITACYJNYCH (IV-VI)
- TERENY TRWAŁYCH UŻYTKÓW ZIELONYCH, ZADRZEWIEŃ I ZAKRZEWIEŃ
- TERENY LEŚNE
- TERENY PRZEZNACZONE DO ZALESIENIA
- ZADRZEWIENIA I ZAKRZEWIENIA
- GRANICA OBSZARU NATURA 2000 „POJEZIERZE GNIEŹNIEŃSKIE" - PLH300026
- KORYTARZE DOLIN RZECZNYCH
- POMNIKI PRZYRODY
- UDOKUMENTOWANE ZŁOŻA KOPALIN
- GRANICA GŁÓWNEGO ZBIORNIKA WÓD PODZIEMNYCH NR 143
- GRANICA GŁÓWNEGO ZBIORNIKA WÓD PODZIEMNYCH NR 144
- OSUWISKA
- TERENY ZAGROŻONEGO RUCHAMI MASOWYMI ZIEMI

DZIEDZICTWO KULTUROWE
- OBIEKTY WPISANE DO REJESTRU ZABYTKÓW
- STANOWISKA ARCHEOLOGICZNE WPISANE DO REJESTRU ZABYTKÓW
- GRANICA STREF OCHRONY KONSERWATORSKIEJ
- GRANICA STREF ŚCISŁEJ OCHRONY STANOWISK ARCHEOLOGICZNYCH WPISANYCH DO REJESTRU ZABYTKÓW
- GRANICA STREF OCHRONY STANOWISK ARCHEOLOGICZNYCH
- SZLAK PIASTOWSKI

KIERUNKI ROZWOJU KOMUNIKACJI
- DROGA EUROPEJSKA E9
- WĘZŁY DROGOWE
- DROGA KRAJOWA
- DROGI WOJEWÓDZKIE
- DROGI POWIATOWE
- DROGI GMINNE
- PLANOWANE DROGI GMINNE
- ORIENTACYJNY PRZEBIEG PLANOWANEGO OBEJŚCIA DROGOWEGO MIASTA GNIEZNA
- LINIA KOLEJOWA PASAŻEROWA
- LINIE KOLEJOWE TOWAROWE

KIERUNKI ROZWOJU INFRASTRUKTURY TECHNICZNEJ
- LINIE ELEKTROENERGETYCZNE WYSOKIEGO NAPIĘCIA
- LINIE ELEKTROENERGETYCZNE ŚREDNIEGO NAPIĘCIA
- STACJE TRANSFORMATOROWE
- GAZOCIĄG TRANZYTOWY "JAMAŁ"
- GAZOCIĄG WYSOKIEGO CIŚNIENIA
- PLANOWANY GAZOCIĄG WYSOKIEGO CIŚNIENIA
- STACJA REDUKCYJNO-POMIAROWA
- STACJE UZDATNIANIA WODY
- OCZYSZCZALNIE ŚCIEKÓW
- SKŁADOWISKO ODPADÓW
- STACJE BAZOWE TELEFONII KOMÓRKOWEJ
- ELEKTROWNIA WIATROWA
- STREFA WYSOKOŚCIOWA ELEKTROWNI WIATROWYCH
- GRANICA OBSZARU OBJĘTEGO PLANEM

MIEJSCOWY PLAN ZAGOSPODAROWANIA PRZESTRZENNEGO GMINY GNIEZNO

Załącznik nr 1-10A do uchwały nr XXIX/___/2026
Rady Gminy Gniezno
z dnia 30 czerwca 2026 r.

ZAŁĄCZNIK NR 1 DO UCHWAŁY NR .../.../..... RADY GMINY GNIEZNO Z DNIA ..... R.
ARKUSZ NR 10A
OBRĘB SZCZYTNIKI DUCHOWNE

OZNACZENIA

OZNACZENIA STANOWIĄCE OBOWIĄZUJĄCE USTALENIA PLANU

- GRANICA OBSZARU OBJĘTEGO PLANEM
- LINIE ROZGRANICZAJĄCE TERENY O RÓŻNYM PRZEZNACZENIU LUB RÓŻNYCH ZASADACH ZAGOSPODAROWANIA
- NIEPRZEKRACZALNE LINIE ZABUDOWY
- MN — TERENY ZABUDOWY MIESZKANIOWEJ JEDNORODZINNEJ
- KDL — TEREN DROGI LOKALNEJ
- KDD — TERENY DRÓG DOJAZDOWYCH
- KR — TERENY KOMUNIKACJI DROGOWEJ WEWNĘTRZNEJ

OZNACZENIA INFORMACYJNE


- GRANICA UDOKUMENTOWANEGO ZŁOŻA WÓD TERMALNYCH "GNIEZNO GT-1" (WT 21952)
- PAS TECHNICZNY NAPOWIETRZNEJ LINII ELEKTROENERGETYCZNEJ WYSOKIEGO NAPIĘCIA
- PASY TECHNICZNE NAPOWIETRZNYCH LINII ELEKTROENERGETYCZNYCH ŚREDNIEGO NAPIĘCIA
- ORIENTACYJNY ZASIĘG ZBIORNIKÓW WODNYCH
- 22 — LINIE WYMIAROWE [m]

OBSZAR OBJĘTY PLANEM POŁOŻONY JEST W CAŁOŚCI W ZASIĘGU:
- GŁÓWNEGO ZBIORNIKA WÓD PODZIEMNYCH NR 143

ZŁOŻE "GNIEZNO GT-1" (WT 21952)

10.1KDL
10.1MN
10.2KR
10.1KR
10.2MN
10.1KDD
10.3KR
10.3MN

WYRYS ZE STUDIUM UWARUNKOWAŃ I KIERUNKÓW ZAGOSPODAROWANIA PRZESTRZENNEGO GMINY GNIEZNO Z OZNACZENIEM GRANIC OBSZARU OBJĘTEGO PLANEM SKALA 1:10 000

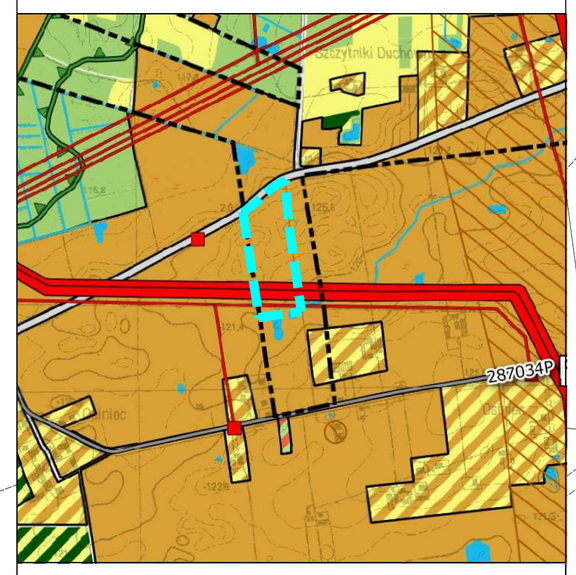

OZNACZENIA

OZNACZENIA OGÓLNE
- GRANICE POWIATÓW
- GRANICE GMINY
- GRANICE OBRĘBÓW GEODEZYJNYCH
- GRANICA OBSZARU PRZESTRZENI PUBLICZNEJ
- OBSZARY, DLA KTÓRYCH GMINA ZAMIERZA SPORZĄDZIĆ MIEJSCOWE PLANY ZAGOSPODAROWANIA PRZESTRZENNEGO
- OBSZARY WYMAGAJĄCE ZMIANY PRZEZNACZENIA NA CELE NIEROLNICZE I NIELEŚNE
- GRANICE TERENÓW ZAMKNIĘTYCH

KIERUNKI ZMIAN W PRZEZNACZENIU TERENÓW
- TERENY ZABUDOWY MIESZKANIOWEJ JEDNORODZINNEJ
- TERENY ZABUDOWY MIESZKANIOWEJ WIELORODZINNEJ
- TERENY ZABUDOWY ZAGRODOWEJ
- TERENY ZABUDOWY REKREACJI INDYWIDUALNEJ
- TERENY ZABUDOWY USŁUGOWEJ
- TERENY USŁUG SPORTU, TURYSTYKI I REKREACJI
- TERENY ZABUDOWY OBSŁUGI PRODUKCJI ROLNEJ
- TERENY ZABUDOWY PRODUKCYJNEJ, SKŁADÓW I MAGAZYNÓW
- TERENY OGRODÓW DZIAŁKOWYCH
- TERENY ZIELENI URZĄDZONEJ
- TERENY CMENTARZY
- TERENY INFRASTRUKTURY TECHNICZNEJ
- TERENY KOMUNIKACJI
- TERENY LOKALIZACJI ELEKTROWNI WIATROWYCH O MOCY PRZEKRACZAJĄCEJ 100 kW

OCHRONA I KSZTAŁTOWANIE ŚRODOWISKA PRZYRODNICZEGO
- TERENY WÓD POWIERZCHNIOWYCH ŚRÓDLĄDOWYCH
- TERENY ROLNICZE WYŻSZYCH KLAS BONITACYJNYCH (II-III)
- TERENY ROLNICZE NIŻSZYCH KLAS BONITACYJNYCH (IV-VI)
- TERENY TRWAŁYCH UŻYTKÓW ZIELONYCH, ZADRZEWIEŃ I ZAKRZEWIEŃ
- TERENY LEŚNE
- TERENY PRZEZNACZONE DO ZALESIENIA
- ZADRZEWIENIA I ZAKRZEWIENIA
- GRANICA OBSZARU NATURA 2000 „POJEZIERZE GNIEŹNIEŃSKIE" - PLH300026
- KORYTARZE DOLIN RZECZNYCH
- POMNIKI PRZYRODY
- UDOKUMENTOWANE ZŁOŻA KOPALIN
- GRANICA GŁÓWNEGO ZBIORNIKA WÓD PODZIEMNYCH NR 143
- GRANICA GŁÓWNEGO ZBIORNIKA WÓD PODZIEMNYCH NR 144
- OSUWISKA
- TERENU ZAGROŻONEGO RUCHAMI MASOWYMI ZIEMI

DZIEDZICTWO KULTUROWE
- OBIEKTY WPISANE DO REJESTRU ZABYTKÓW
- STANOWISKA ARCHEOLOGICZNE WPISANE DO REJESTRU ZABYTKÓW
- GRANICA STREF OCHRONY KONSERWATORSKIEJ
- GRANICA STREF ŚCISŁEJ OCHRONY STANOWISK ARCHEOLOGICZNYCH WPISANYCH DO REJESTRU ZABYTKÓW
- GRANICA STREF OCHRONY STANOWISK ARCHEOLOGICZNYCH
- SZLAK PIASTOWSKI

KIERUNKI ROZWOJU KOMUNIKACJI
- DROGA EKSPRESOWA S5
- WĘZŁY DROGOWE
- DROGA KRAJOWA
- DROGI WOJEWÓDZKIE
- DROGI POWIATOWE
- DROGI GMINNE
- PLANOWANE DROGI GMINNE
- ORIENTACYJNY PRZEBIEG PLANOWANEGO OBEJŚCIA DROGOWEGO MIASTA GNIEZNA
- LINIA KOLEJOWA PAŃSTWOWA
- LINIE KOLEJOWE POZOSTAŁE

KIERUNKI ROZWOJU INFRASTRUKTURY TECHNICZNEJ
- LINIE ELEKTROENERGETYCZNE WYSOKIEGO NAPIĘCIA
- LINIE ELEKTROENERGETYCZNE ŚREDNIEGO NAPIĘCIA
- STACJE TRANSFORMATOROWE
- GAZOCIĄG TRANZYTOWY "JAMAŁ"
- GAZOCIĄG WYSOKIEGO CIŚNIENIA
- PLANOWANY GAZOCIĄG WYSOKIEGO CIŚNIENIA
- STACJA REDUKCYJNO-POMIAROWA
- STACJE UZDATNIANIA WODY
- OCZYSZCZALNIE ŚCIEKÓW
- SKŁADOWISKO ODPADÓW
- STACJE BAZOWE TELEFONII KOMÓRKOWEJ
- ELEKTROWNIA WIATROWA
- STREFA WYSOKOŚCIOWA ELEKTROWNI WIATROWYCH
- GRANICA OBSZARU OBJĘTEGO PLANEM

N

SKALA 1:1000

0 10 20 30 40 50 60 70 80 90 100 m

UKŁAD WSPÓŁRZĘDNYCH: PUWG 2000 STREFA 6
MAPA ZASADNICZA POZYSKANA Z PAŃSTWOWEGO ZASOBU GEODEZYJNEGO I KARTOGRAFICZNEGO

MIEJSCOWY PLAN ZAGOSPODAROWANIA PRZESTRZENNEGO GMINY GNIEZNO

ZAŁĄCZNIK NR 1 DO UCHWAŁY NR .../.../..... RADY GMINY GNIEZNO Z DNIA ..... R.
ARKUSZ NR 10B
OBRĘB SZCZYTNIKI DUCHOWNE

Załącznik nr 1-10B do uchwały nr XXIX/___/2026
Rady Gminy Gniezno
z dnia 30 czerwca 2026 r.

OZNACZENIA

OZNACZENIA STANOWIĄCE OBOWIĄZUJĄCE USTALENIA PLANU

- GRANICA OBSZARU OBJĘTEGO PLANEM
- LINIE ROZGRANICZAJĄCE TERENY O RÓŻNYM PRZEZNACZENIU LUB RÓŻNYCH ZASADACH ZAGOSPODAROWANIA
- NIEPRZEKRACZALNE LINIE ZABUDOWY
- STREFY OCHRONY KONSERWATORSKIEJ ZEWIDENCJONOWANYCH STANOWISK ARCHEOLOGICZNYCH
- MN — TERENY ZABUDOWY MIESZKANIOWEJ JEDNORODZINNEJ
- ZP — TEREN ZIELENI URZĄDZONEJ
- KDD — TERENY DRÓG DOJAZDOWYCH
- KR — TERENY KOMUNIKACJI DROGOWEJ WEWNĘTRZNEJ

OZNACZENIA INFORMACYJNE

- GRANICA GŁÓWNEGO ZBIORNIKA WÓD PODZIEMNYCH NR 143
- GRANICA UDOKUMENTOWANEGO ZŁOŻA WÓD TERMALNYCH "GNIEZNO GT-1" (WT 21952)
- PASY TECHNICZNE NAPOWIETRZNYCH LINII ELEKTROENERGETYCZNYCH ŚREDNIEGO NAPIĘCIA
- 22 — LINIE WYMIAROWE [m]

ZŁOŻE "GNIEZNO GT-1" (WT 21952)

10.7MN

10.2KDD

10.1ZP

10.4MN

10.5MN

10.4KR

10.5KR

10.6MN


N

SKALA 1:1000

0 10 20 30 40 50 60 70 80 90 100 m

UKŁAD WSPÓŁRZĘDNYCH: PUWG 2000 STREFA 6
MAPA ZASADNICZA POZYSKANA Z PAŃSTWOWEGO ZASOBU GEODEZYJNEGO I KARTOGRAFICZNEGO

WYRYS ZE STUDIUM UWARUNKOWAŃ I KIERUNKÓW ZAGOSPODAROWANIA PRZESTRZENNEGO GMINY GNIEZNO Z OZNACZENIEM GRANIC OBSZARU OBJĘTEGO PLANEM SKALA 1:10 000

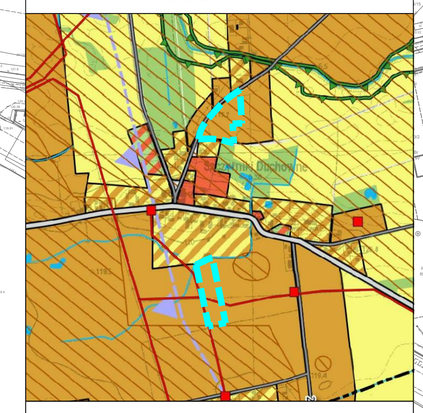

OZNACZENIA

OZNACZENIA OGÓLNE
- GRANICE POWIATÓW
- GRANICE GMINY
- GRANICE OBRĘBÓW GEODEZYJNYCH
- GRANICA OBSZARU PRZESTRZENI PUBLICZNEJ
- OBSZARY, DLA KTÓRYCH GMINA ZAMIERZA SPORZĄDZIĆ MIEJSCOWE PLANY ZAGOSPODAROWANIA PRZESTRZENNEGO
- OBSZARY WYMAGAJĄCE ZMIANY PRZEZNACZENIA NA CELE NIEROLNICZE I NIELEŚNE
- GRANICE TERENÓW ZAMKNIĘTYCH

KIERUNKI ZMIAN W PRZEZNACZENIU TERENÓW
- TERENY ZABUDOWY MIESZKANIOWEJ JEDNORODZINNEJ
- TERENY ZABUDOWY MIESZKANIOWEJ WIELORODZINNEJ
- TERENY ZABUDOWY ZAGRODOWEJ
- TERENY ZABUDOWY REKREACJI INDYWIDUALNEJ
- TERENY ZABUDOWY USŁUGOWEJ
- TERENY USŁUG SPORTU, TURYSTYKI I REKREACJI
- TERENY ZABUDOWY OBSŁUGI PRODUKCJI ROLNEJ
- TERENY ZABUDOWY PRODUKCYJNEJ, SKŁADÓW I MAGAZYNÓW
- TERENY OGRODÓW DZIAŁKOWYCH
- TERENY ZIELENI URZĄDZONEJ
- TERENY CMENTARZY
- TERENY INFRASTRUKTURY TECHNICZNEJ
- TERENY KOMUNIKACJI
- TERENY LOKALIZACJI ELEKTROWNI WIATROWYCH O MOCY PRZEKRACZAJĄCEJ 100 kW

OCHRONA I KSZTAŁTOWANIE ŚRODOWISKA PRZYRODNICZEGO
- TERENY WÓD POWIERZCHNIOWYCH ŚRÓDLĄDOWYCH
- TERENY ROLNICZE WYŻSZYCH KLAS BONITACYJNYCH (II-III)
- TERENY ROLNICZE NIŻSZYCH KLAS BONITACYJNYCH (IV-VI)
- TERENY TRWAŁYCH UŻYTKÓW ZIELONYCH, ZADRZEWIEŃ I ZAKRZEWIEŃ
- TERENY LEŚNE
- TERENY PRZEZNACZONE DO ZALESIENIA
- ZADRZEWIENIA I ZAKRZEWIENIA
- GRANICA OBSZARU NATURA 2000 „POJEZIERZE GNIEŹNIEŃSKIE" - PLH300026
- KORYTARZE DOLIN RZECZNYCH
- POMNIKI PRZYRODY
- UDOKUMENTOWANE ZŁOŻA KOPALIN
- GRANICA GŁÓWNEGO ZBIORNIKA WÓD PODZIEMNYCH NR 143
- GRANICA GŁÓWNEGO ZBIORNIKA WÓD PODZIEMNYCH NR 144
- OSUWISKA
- TERENU ZAGROŻONEGO RUCHAMI MASOWYMI ZIEMI

DZIEDZICTWO KULTUROWE
- OBIEKTY WPISANE DO REJESTRU ZABYTKÓW
- STANOWISKA ARCHEOLOGICZNE WPISANE DO REJESTRU ZABYTKÓW
- GRANICA STREF OCHRONY KONSERWATORSKIEJ
- GRANICA STREF ŚCISŁEJ OCHRONY STANOWISK ARCHEOLOGICZNYCH WPISANYCH DO REJESTRU ZABYTKÓW
- GRANICA STREF OCHRONY STANOWISK ARCHEOLOGICZNYCH
- SZLAK PIASTOWSKI

KIERUNKI ROZWOJU KOMUNIKACJI
- DROGA EKSPRESOWA S5
- WĘZŁY DROGOWE
- DROGA KRAJOWA
- DROGI WOJEWÓDZKIE
- DROGI POWIATOWE
- DROGI GMINNE
- PLANOWANE DROGI GMINNE
- ORIENTACYJNY PRZEBIEG PLANOWANEGO OBEJŚCIA DROGOWEGO MIASTA GNIEZNA
- LINIA KOLEJOWA PAŃSTWOWA
- LINIE KOLEJOWE POZOSTAŁE

KIERUNKI ROZWOJU INFRASTRUKTURY TECHNICZNEJ
- LINIE ELEKTROENERGETYCZNE WYSOKIEGO NAPIĘCIA
- LINIE ELEKTROENERGETYCZNE ŚREDNIEGO NAPIĘCIA
- STACJE TRANSFORMATOROWE
- GAZOCIĄG TRANZYTOWY "JAMAŁ"
- GAZOCIĄG WYSOKIEGO CIŚNIENIA
- PLANOWANY GAZOCIĄG WYSOKIEGO CIŚNIENIA
- STACJA REDUKCYJNO-POMIAROWA
- STACJE UZDATNIANIA WODY
- OCZYSZCZALNIE ŚCIEKÓW
- SKŁADOWISKO ODPADÓW
- STACJE BAZOWE TELEFONII KOMÓRKOWEJ
- ELEKTROWNIA WIATROWA
- STREFA WYSOKOŚCIOWA ELEKTROWNI WIATROWYCH
- GRANICA OBSZARU OBJĘTEGO PLANEM

MIEJSCOWY PLAN ZAGOSPODAROWANIA PRZESTRZENNEGO GMINY GNIEZNO

ZAŁĄCZNIK NR 1 DO UCHWAŁY NR .../.../..... RADY GMINY GNIENZO Z DNIA ..... R.
ARKUSZ NR 11
OBRĘB WIERZBICZANY

Załącznik nr 1-11 do uchwały nr XXIX/___/2026
Rady Gminy Gniezno
z dnia 30 czerwca 2026 r.

OZNACZENIA

OZNACZENIA STANOWIĄCE OBOWIĄZUJĄCE USTALENIA PLANU

- GRANICA OBSZARU OBJĘTEGO PLANEM
- LINIE ROZGRANICZAJĄCE TERENY O RÓŻNYM PRZEZNACZENIU LUB RÓŻNYCH ZASADACH ZAGOSPODAROWANIA
- NIEPRZEKRACZALNE LINIE ZABUDOWY
- STREFY OCHRONY KONSERWATORSKIEJ ZEWIDENCJONOWANYCH STANOWISK ARCHEOLOGICZNYCH
- MN — TERENY ZABUDOWY MIESZKANIOWEJ JEDNORODZINNEJ
- KR — TERENY KOMUNIKACJI DROGOWEJ WEWNĘTRZNEJ

OZNACZENIA INFORMACYJNE

- GRANICA UDOKUMENTOWANEGO ZŁOŻA WÓD TERMALNYCH "GNIEZNO GT-1" (WT 21952)
- 22 — LINIE WYMIAROWE [m]

ZŁOŻE "GNIEZNO GT-1" (WT 21952)

11.1MN
11.1KR
11.2MN
11.2KR
11.3KR
11.3MN
11.4KR
11.5KR
11.6KR
11.7KR
11.4MN
11.8KR
11.5MN
11.9KR
11.10KR
11.6MN
11.7MN

N

SKALA 1:1000

0 10 20 30 40 50 60 70 80 90 100 m

UKŁAD WSPÓŁRZĘDNYCH: PUWG 2000 STREFA 6
MAPA ZASADNICZA POZYSKANA Z PAŃSTWOWEGO ZASOBU GEODEZYJNEGO I KARTOGRAFICZNEGO

WYRYS ZE STUDIUM UWARUNKOWAŃ I KIERUNKÓW ZAGOSPODAROWANIA PRZESTRZENNEGO GMINY GNIEZNO Z OZNACZENIEM GRANIC OBSZARU OBJĘTEGO PLANEM
SKALA 1:10 000



OZNACZENIA

OZNACZENIA OGÓLNE
- GRANICE POWIATÓW
- GRANICE GMINY
- GRANICE OBRĘBÓW GEODEZYJNYCH
- GRANICA OBSZARU PRZESTRZENI PUBLICZNEJ
- OBSZARY, DLA KTÓRYCH GMINA ZAMIERZA SPORZĄDZIĆ MIEJSCOWE PLANY ZAGOSPODAROWANIA PRZESTRZENNEGO
- OBSZARY WYMAGAJĄCE ZMIANY PRZEZNACZENIA NA CELE NIEROLNICZE I NIELEŚNE
- GRANICE TERENÓW ZAMKNIĘTYCH

KIERUNKI ZMIAN W PRZEZNACZENIU TERENÓW
- TERENY ZABUDOWY MIESZKANIOWEJ JEDNORODZINNEJ
- TERENY ZABUDOWY MIESZKANIOWEJ WIELORODZINNEJ
- TERENY ZABUDOWY ZAGRODOWEJ
- TERENY ZABUDOWY REKREACJI INDYWIDUALNEJ
- TERENY ZABUDOWY USŁUGOWEJ
- TERENY USŁUG SPORTU, TURYSTYKI I REKREACJI
- TERENY ZABUDOWY OBSŁUGI PRODUKCJI ROLNEJ
- TERENY ZABUDOWY PRODUKCYJNEJ, SKŁADÓW I MAGAZYNÓW
- TERENY OGRODÓW DZIAŁKOWYCH
- TERENY ZIELENI URZĄDZONEJ
- TERENY CMENTARZY
- TERENY INFRASTRUKTURY TECHNICZNEJ
- TERENY KOMUNIKACJI
- TERENY LOKALIZACJI ELEKTROWNI WIATROWYCH O MOCY PRZEKRACZAJĄCEJ 100 kW

OCHRONA I KSZTAŁTOWANIE ŚRODOWISKA PRZYRODNICZEGO
- TERENY WÓD POWIERZCHNIOWYCH ŚRÓDLĄDOWYCH
- TERENY ROLNICZE WYSOKICH KLAS BONITACYJNYCH (II-IIIz)
- TERENY ROLNICZE NIŻSZYCH KLAS BONITACYJNYCH (IV-VI)
- TERENY TRWAŁYCH UŻYTKÓW ZIELONYCH, ZAKRZEWIEŃ I ZAKRZEWIEŃ
- TERENY LEŚNE
- TERENY PRZEZNACZONE DO ZALESIENIA
- ZADRZEWIENIA I ZAKRZEWIENIA
- GRANICA OBSZARU NATURA 2000 „POBRZEŻE GNIEŹNIEŃSKIE" - PLH300026
- KORYTARZE DOLIN RZECZNYCH
- POMNIKI PRZYRODY
- UDOKUMENTOWANE ZŁOŻA KOPALIN
- GRANICA GŁÓWNEGO ZBIORNIKA WÓD PODZIEMNYCH NR 143
- GRANICA GŁÓWNEGO ZBIORNIKA WÓD PODZIEMNYCH NR 144
- OSUWISKA
- TERENU ZAGROŻONEGO RUCHAMI MASOWYMI ZIEMI

DZIEDZICTWO KULTUROWE
- OBIEKTY WPISANE DO REJESTRU ZABYTKÓW
- STANOWISKA ARCHEOLOGICZNE WPISANE DO REJESTRU ZABYTKÓW
- GRANICA STREF OCHRONY KONSERWATORSKIEJ
- GRANICA STREF ŚCISŁEJ OCHRONY STANOWISK ARCHEOLOGICZNYCH WPISANYCH DO REJESTRU ZABYTKÓW
- GRANICA STREF OCHRONY STANOWISK ARCHEOLOGICZNYCH
- SZLAK PIELGRZYMKI

KIERUNKI ROZWOJU KOMUNIKACJI
- DROGA EKSPRESOWA S5
- WĘZŁY DROGOWE
- DROGA KRAJOWA
- DROGI WOJEWÓDZKIE
- DROGI POWIATOWE
- DROGI GMINNE
- PLANOWANE DROGI GMINNE
- UKSZTAŁTOWANIE PRZEBIEGU PLANOWANEGO OBEJŚCIA DROGOWEGO MIASTA GNIEZNA
- LINIE KOLEJOWEJ WĄSKOTOROWA
- LINIE KOLEJOWE POZOSTAŁE

KIERUNKI ROZWOJU INFRASTRUKTURY TECHNICZNEJ
- LINIE ELEKTROENERGETYCZNE WYSOKIEGO NAPIĘCIA
- LINIE ELEKTROENERGETYCZNE ŚREDNIEGO NAPIĘCIA
- STACJE TRANSFORMATOROWE
- GAZOCIĄG TRANZYTOWY "JAMAŁ"
- GAZOCIĄGI WYSOKIEGO CIŚNIENIA
- PLANOWANY GAZOCIĄG WYSOKIEGO CIŚNIENIA
- STACJA REDUKCYJNO-POMIAROWA
- STACJE UZDATNIANIA WODY
- OCZYSZCZALNIE ŚCIEKÓW
- SKŁADOWISKO ODPADÓW
- STACJE BAZOWE TELEFONII KOMÓRKOWEJ
- ELEKTROWNIA WIATROWA
- STREFA WYSOKOŚCIOWA ELEKTROWNI WIATROWYCH
- GRANICA OBSZARU OBJĘTEGO PLANEM

MIEJSCOWY PLAN ZAGOSPODAROWANIA PRZESTRZENNEGO GMINY GNIEZNO

Załącznik nr 1-12 do uchwały nr XXIX/___/2026
Rady Gminy Gniezno
z dnia 30 czerwca 2026 r.

ZAŁĄCZNIK NR 1 DO UCHWAŁY NR .../.../..... RADY GMINY GNIEZNO Z DNIA ..... R.
ARKUSZ NR 12
OBRĘB WOLA SKORZĘCKA

OZNACZENIA

OZNACZENIA STANOWIĄCE OBOWIĄZUJĄCE USTALENIA PLANU

- GRANICA OBSZARU OBJĘTEGO PLANEM
- LINIE ROZGRANICZAJĄCE TERENY O RÓŻNYM PRZEZNACZENIU LUB RÓŻNYCH ZASADACH ZAGOSPODAROWANIA
- NIEPRZEKRACZALNE LINIE ZABUDOWY
- MN — TEREN ZABUDOWY MIESZKANIOWEJ JEDNORODZINNEJ
- US — TEREN USŁUG SPORTU I REKREACJI

OZNACZENIA INFORMACYJNE


- 22 — LINIE WYMIAROWE [m]

12.1MN

12.1US

0032 WOLA SKORZĘCKA

WYRYS ZE STUDIUM UWARUNKOWAŃ I KIERUNKÓW ZAGOSPODAROWANIA PRZESTRZENNEGO GMINY GNIEZNO Z OZNACZENIEM GRANIC OBSZARU OBJĘTEGO PLANEM SKALA 1:10 000

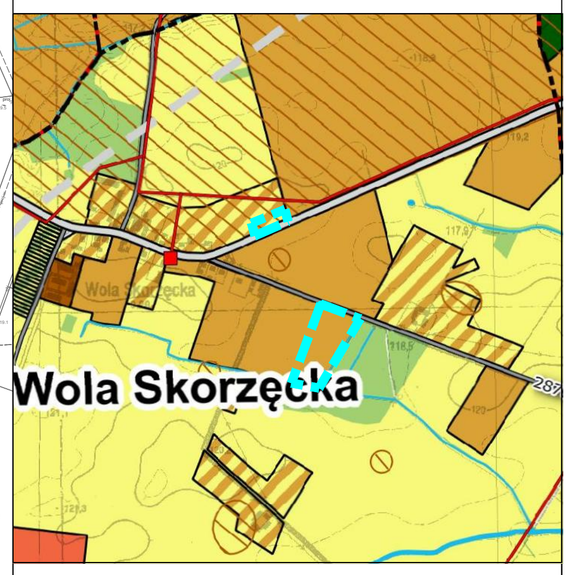

OZNACZENIA

OZNACZENIA OGÓLNE
- GRANICE POWIATÓW
- GRANICE GMINY
- GRANICE OBRĘBÓW GEODEZYJNYCH
- GRANICA OBSZARU PRZESTRZENI PUBLICZNEJ
- OBSZARY, DLA KTÓRYCH GMINA ZAMIERZA SPORZĄDZIĆ MIEJSCOWE PLANY ZAGOSPODAROWANIA PRZESTRZENNEGO
- OBSZARY WYMAGAJĄCE ZMIANY PRZEZNACZENIA NA CELE NIEROLNICZE I NIELEŚNE
- GRANICE TERENÓW ZAMKNIĘTYCH

KIERUNKI ZMIAN W PRZEZNACZENIU TERENÓW
- TERENY ZABUDOWY MIESZKANIOWEJ JEDNORODZINNEJ
- TERENY ZABUDOWY MIESZKANIOWEJ WIELORODZINNEJ
- TERENY ZABUDOWY ZAGRODOWEJ
- TERENY ZABUDOWY REKREACJI INDYWIDUALNEJ
- TERENY ZABUDOWY USŁUGOWEJ
- TERENY USŁUG SPORTU, TURYSTYKI I REKREACJI
- TERENY ZABUDOWY OBSŁUGI PRODUKCJI ROLNEJ
- TERENY ZABUDOWY PRODUKCYJNEJ, SKŁADÓW I MAGAZYNÓW
- TERENY OGRODÓW DZIAŁKOWYCH
- TERENY ZIELENI URZĄDZONEJ
- TERENY CMENTARZY
- TERENY INFRASTRUKTURY TECHNICZNEJ
- TERENY KOMUNIKACJI
- TERENY LOKALIZACJI ELEKTROWNI WIATROWYCH O MOCY PRZEKRACZAJĄCEJ 100 kW

OCHRONA I KSZTAŁTOWANIE ŚRODOWISKA PRZYRODNICZEGO
- TERENY WÓD POWIERZCHNIOWYCH ŚRÓDLĄDOWYCH
- TERENY ROLNICZE WYŻSZYCH KLAS BONITACYJNYCH (II-III)
- TERENY ROLNICZE NIŻSZYCH KLAS BONITACYJNYCH (IV-VI)
- TERENY TRWAŁYCH UŻYTKÓW ZIELONYCH, ZADRZEWIEŃ I ZAKRZEWIEŃ
- TERENY LEŚNE
- TERENY PRZEZNACZONE DO ZALESIENIA
- ZADRZEWIENIA I ZAKRZEWIENIA
- GRANICA OBSZARU NATURA 2000 „POJEZIERZE GNIEŹNIEŃSKIE" - PLH300026
- KORYTARZE DOLIN RZECZNYCH
- POMNIKI PRZYRODY
- UDOKUMENTOWANE ZŁOŻA KOPALIN
- GRANICA GŁÓWNEGO ZBIORNIKA WÓD PODZIEMNYCH NR 143
- GRANICA GŁÓWNEGO ZBIORNIKA WÓD PODZIEMNYCH NR 144
- OSUWISKA
- TERENU ZAGROŻONEGO RUCHAMI MASOWYMI ZIEMI

DZIEDZICTWO KULTUROWE
- OBIEKTY WPISANE DO REJESTRU ZABYTKÓW
- STANOWISKA ARCHEOLOGICZNE WPISANE DO REJESTRU ZABYTKÓW
- GRANICA STREF OCHRONY KONSERWATORSKIEJ
- GRANICA STREF ŚCISŁEJ OCHRONY STANOWISK ARCHEOLOGICZNYCH WPISANYCH DO REJESTRU ZABYTKÓW
- GRANICA STREF OCHRONY STANOWISK ARCHEOLOGICZNYCH
- SZLAK PIASTOWSKI

KIERUNKI ROZWOJU KOMUNIKACJI
- DROGA EKSPRESOWA S5
- WĘZŁY DROGOWE
- DROGA KRAJOWA
- DROGI WOJEWÓDZKIE
- DROGI POWIATOWE
- DROGI GMINNE
- PLANOWANE DROGI GMINNE
- ORIENTACYJNY PRZEBIEG PLANOWANEGO OBEJŚCIA DROGOWEGO MIASTA GNIEZNA
- LINIA KOLEJOWA PAŃSTWOWA
- LINIE KOLEJOWE POZOSTAŁE

KIERUNKI ROZWOJU INFRASTRUKTURY TECHNICZNEJ
- LINIE ELEKTROENERGETYCZNE WYSOKIEGO NAPIĘCIA
- LINIE ELEKTROENERGETYCZNE ŚREDNIEGO NAPIĘCIA
- STACJE TRANSFORMATOROWE
- GAZOCIĄG TRANZYTOWY "JAMAŁ"
- GAZOCIĄG WYSOKIEGO CIŚNIENIA
- PLANOWANY GAZOCIĄG WYSOKIEGO CIŚNIENIA
- G — STACJA REDUKCYJNO-POMIAROWA
- STACJE UZDATNIANIA WODY
- OCZYSZCZALNIE ŚCIEKÓW
- SKŁADOWISKO ODPADÓW
- X — STACJE BAZOWE TELEFONII KOMÓRKOWEJ
- ELEKTROWNIA WIATROWA
- STREFA WYSOKOŚCIOWA ELEKTROWNI WIATROWYCH
- GRANICA OBSZARU OBJĘTEGO PLANEM

N

SKALA 1:1000

0 10 20 30 40 50 60 70 80 90 100 m

UKŁAD WSPÓŁRZĘDNYCH: PUWG 2000 STREFA 6
MAPA ZASADNICZA POZYSKANA Z PAŃSTWOWEGO ZASOBU GEODEZYJNEGO I KARTOGRAFICZNEGO

MIEJSCOWY PLAN ZAGOSPODAROWANIA PRZESTRZENNEGO GMINY GNIEZNO

ZAŁĄCZNIK NR 1 DO UCHWAŁY NR .../.../..... RADY GMINY GNIEZNO Z DNIA ..... R.
ARKUSZ NR 13
OBRĘB ZDZIECHOWA

Załącznik nr 1-13 do uchwały nr XXIX/___/2026
Rady Gminy Gniezno
z dnia 30 czerwca 2026 r.

OZNACZENIA

OZNACZENIA STANOWIĄCE OBOWIĄZUJĄCE USTALENIA PLANU

- GRANICA OBSZARU OBJĘTEGO PLANEM
- LINIE ROZGRANICZAJĄCE TERENY O RÓŻNYM PRZEZNACZENIU LUB RÓŻNYCH ZASADACH ZAGOSPODAROWANIA
- ODCINKOWO CHRONIONE LINIE ZABUDOWY
- NIEPRZEKRACZALNE LINIE ZABUDOWY
- STREFY OCHRONY KONSERWATORSKIEJ / ZEWIDENCJONOWANYCH STANOWISK ARCHEOLOGICZNYCH
- MN-U — TERENY ZABUDOWY MIESZKANIOWEJ JEDNORODZINNEJ I USŁUG
- U — TEREN USŁUG
- RZM — TERENY ZABUDOWY ZAGRODOWEJ
- KDL — TEREN DROGI LOKALNEJ
- KR — TEREN KOMUNIKACJI DROGOWEJ WEWNĘTRZNEJ

OZNACZENIA INFORMACYJNE

- OBSZAR ZDEGRADOWANY CZĘŚCIOWO OBSZAR WYMAGAJĄCY PRZEKSZTAŁCEŃ STAN ZGODNY Z ART. 2 PKT 2 USZU
- STREFA OCHRONNA OBSZARU KOLEJOWEGO
- ORIENTACYJNY PRZEBIEG RONDA MELIORACYJNEGO
- 22 — LINIE WYMIAROWE [m]

OBSZAR OBJĘTY PLANEM POŁOŻONY JEST W CAŁOŚCI W ZASIĘGU OBSZARU ZAGROŻENIA WOD POWIERZCHNYCH NR 143

13.1MN-U
13.2MN-U
13.3MN-U
13.4MN-U
13.5MN-U
13.6MN-U
13.7MN-U
13.8MN-U
13.9MN-U
13.10MN-U
13.11MN-U
13.12MN-U
13.13MN-U
13.14MN-U
13.15MN-U
13.16MN-U
13.17MN-U
13.18MN-U
13.19MN-U
13.20MN-U
13.21MN-U
13.1RZM
13.2RZM
13.3RZM
13.4RZM
13.1U
13.1KDL
13.1KR

N

SKALA 1:1000

0 10 20 30 40 50 60 70 80 90 100 m

UKŁAD WSPÓŁRZĘDNYCH: PUWG 2000 STREFA 6
MAPA ZASADNICZA POZYSKANA Z PAŃSTWOWEGO ZASOBU GEODEZYJNEGO I KARTOGRAFICZNEGO

WYRYS ZE STUDIUM UWARUNKOWAŃ I KIERUNKÓW ZAGOSPODAROWANIA PRZESTRZENNEGO GMINY GNIEZNO Z OZNACZENIEM GRANIC OBSZARU OBJĘTEGO PLANEM
SKALA 1:10 000



OZNACZENIA

OZNACZENIA OGÓLNE
- GRANICE POWIATÓW
- GRANICE GMIN
- GRANICA OBRĘBÓW GEODEZYJNYCH
- GRANICA OBSZARU PODSTREFY/PUBLICZNEJ
- OBSZARY, DLA KTÓRYCH MPZP/ZMPZP/ZCU OPRACOWUJE RECYKLING PLANY ZAGOSPODAROWANIA PRZESTRZENNEGO
- OBSZARY WYŁĄCZAJĄCE ZPLANY PRZEZNACZENIA NA CELE NIEROLNICZE I LEŚNE/INNE
- GRANICA TERENU ZAMKNIĘTEGO

KIERUNKI ZMIAN W PRZEZNACZENIU TERENÓW
- TERENY ZABUDOWY WIELOFUNKCYJNEJ ZGKMN/ZGZ/ZMU
- TERENY ZABUDOWY WIELOFUNKCYJNEJ WG/UP/ZGZ/ZMU
- TERENY ZABUDOWY ZAGRODOWEJ
- TERENY ZABUDOWY USŁUGOWEJ
- TERENY ZABUDOWY USŁUGOWEJ
- TERENY USŁUG SPORTU, TURYSTYKI I REKREACJI
- TERENY ZABUDOWY OBSŁUGI PRODUKCJI, HOLNEJ
- TERENY ZABUDOWY PRODUKCYJNEJ, SKŁADÓW I MAGAZYNÓW
- TERENY OBIEKTÓW EDUKACYJNYCH
- TERENY ZIELENI URZĄDZONEJ
- TERENY CMENTARZY
- TERENY INFRASTRUKTURY TECHNICZNEJ
- TERENY KOMUNIKACJI
- TERENY ZAKŁADÓW ELEKTRYCZNYCH WYMAGAJĄCYCH 110 kV

OCHRONA I KSZTAŁTOWANIE ŚRODOWISKA I PRZYRODNICZEGO
- TERENY WÓD POWIERZCHNIOWYCH ZBIORCZYCH
- TERENY ROLNICZE RÓŻNOTYCH KLAS BONITACYCH (R.ROZ)
- TERENY ROLNICZE RÓŻNOTYCH KLAS BONITACYCH (R.I-V)
- TERENY TRWAŁYCH UŻYTKÓW ZIELONYCH, ZAKRZEWIEŃ I ZARASTAJĄCE
- TERENY LEŚNE
- TERENY PRZEWIDZIANE DO ZALESIENIA
- ZAKRZEWIENIENIA I ZARASTAJĄCE
- GRANICA OBSZARU NATURA 2000 „PUSZCZAŃSKI OBSZAR BIEBRZAŃSKI" – PLH300024
- KONTAKTACJE OSUW RZECZYWISTYCH
- POMNIKI PRZYRODY
- ZADRZEWIENIENIE ŚLEDZI HOWLIN
- GRANICA ZLEWNI/OZ ZBIORNIKA WÓD PODZIEMNYCH NR 143
- GRANICA ZLEWNI/OZ ZBIORNIKA WÓD PODZIEMNYCH NR 144
- OSUWISKA
- TERENY ZAGROŻONEGO WYSTĘPOWANIA WIDOCZNYMI ZIEMI

DZIEDZICTWO KULTUROWE
- OBIEKTY WPISANE CO RZĘDU DO REJESTRU ZABYTKÓW
- STANOWISKA ARCHEOLOGICZNE WPISANE DO REJESTRU ZABYTKÓW
- GRANICA STREF OCHRONY KONSERWATORSKIEJ
- GRANICA STREF OCHRONY STANOWISK ARCHEOLOGICZNYCH WPISANYCH DO REJESTRU ZABYTKÓW
- STREFA OCHRONY ZRENIOWISK ARCHEOLOGICZNYCH
- OŚ.W. PUSTKOWO

KIERUNKI ROZWOJU KOMUNIKACJI
- DROGA EKSPRESOWA S5
- WĘZŁY DROGOWE
- DROGA KRAJOWA
- DROGI WOJEWÓDZKIE
- DROGI POWIATOWE
- DROGI GMINNE
- PLANOWANE DROGI GMINNE
- ODCINKOWO PRZEBIEG PLANOWANEGO OBEJŚCIA ZWIĄZKOWEGO MIASTA GNIEZNA
- LINIE KOLEJOWE PASAŻERSKIE
- LINIE KOLEJOWE TOWAROWE

KIERUNKI ROZWOJU INFRASTRUKTURY TECHNICZNEJ
- LINIE ELEKTROENERGETYCZNE WYSOKIEGO NAPIĘCIA
- LINIE ELEKTROENERGETYCZNE ŚREDNIEGO NAPIĘCIA
- STACJE TRANSFORMATOROWE
- GAZOCIĄGI TRANZYTOWE "ORYNA"
- GAZOCIĄGI WYSOKIEGO CIŚNIENIA
- PLANOWANY GAZOCIĄG WYSOKIEGO CIŚNIENIA
- STACJA REDUKCYJNO-POMIAROWA
- STACJE UZDATNIANIA WODY
- OCZYSZCZALNIE ŚCIEKÓW
- ZEWNĘTRZNY ODPŁYW
- STACJE BAZOWE TELEFONII KOMÓRKOWEJ
- ELEKTROWNIE WIATROWE
- STREFA WYSOKOŚCIOWA ELEKTROWNIE WIATROWYCH
- GRANICA OBSZARU OBJĘTEGO PLANEM

Załącznik nr 2 do uchwały nr XXIX/___/2026

Rady Gminy Gniezno

z dnia 30 czerwca 2026 r.

ROZSTRZYGNIĘCIE
RADY GMINY GNIEZNO
w sprawie rozpatrzenia uwag wniesionych do projektu miejscowego planu zagospodarowania przestrzennego Gminy Gniezno

Na podstawie art. 20 ust. 1 ustawy z dnia 27 marca 2003 r. o planowaniu i zagospodarowaniu przestrzennym (t.j. Dz. U. z 2026 r. poz. 538), w związku z art. 67 ust. 3 ustawy z dnia 7 lipca 2023 r. o zmianie ustawy o planowaniu i zagospodarowaniu przestrzennym oraz niektórych innych ustaw (Dz. U. z 2023 r. poz. 1688 ze zmianami), oraz rozstrzygnięcia Wójta Gminy Gniezno w sprawie rozpatrzenia uwag wniesionych do projektu **miejscowego planu zagospodarowania przestrzennego Gminy Gniezno** wraz z **prognozą oddziaływania na środowisko** podczas konsultacji społecznych w dniach od 5 maja 2026 r. do 3 czerwca 2026 r., Rada Gminy Gniezno rozstrzyga co następuje:

1. **Uwaga złożona przez:** osobę fizyczną:

a) **nieruchomość, której dotyczy uwaga:** działka nr ewid. 329/1, obręb Mnichowo,

b) **treść uwagi:** wnoszę o zmianę definicji nieprzekraczalnej linii zabudowy poprzez wyłączenie wiat z obowiązku zachowania nieprzekraczalnej linii zabudowy. Wiaty są obiektami pomocniczymi o lekkiej konstrukcji, a objęcie ich tym ograniczeniem może niepotrzebnie utrudniać racjonalne zagospodarowanie działki bez wpływu na ład przestrzenny,

c) **rozstrzygnięcie:** uwaga nieuwzględniona,

d) **uzasadnienie:** ze względu na konieczność uwzględnienia minimalnych odległości obiektów budowlanych od granic pasa drogowego brak jest uzasadnienia dla wprowadzania możliwości lokalizowania wiat w zbliżeniu do dróg.

2. **Uwaga złożona przez:** osobę fizyczną:

a) **nieruchomość, której dotyczy uwaga:** działka nr ewid. 329/1, obręb Mnichowo,

b) **treść uwagi:** wnoszę o zmianę definicji nieprzekraczalnej linii zabudowy poprzez wyłączenie wiat z obowiązku zachowania nieprzekraczalnej linii zabudowy. Wiaty są obiektami pomocniczymi o lekkiej konstrukcji, a objęcie ich tym ograniczeniem może niepotrzebnie utrudniać racjonalne zagospodarowanie działki bez wpływu na ład przestrzenny,

c) **rozstrzygnięcie:** uwaga nieuwzględniona,

d) **uzasadnienie:** ze względu na konieczność uwzględnienia minimalnych odległości obiektów budowlanych od granic pasa drogowego brak jest uzasadnienia dla wprowadzania możliwości lokalizowania wiat w zbliżeniu do dróg.

3. **Uwaga złożona przez:** osobę fizyczną:

a) **nieruchomość, której dotyczy uwaga:** działka nr ewid. 116/10, obręb Jankowo Dolne,

b) **treść uwagi:** wnosimy o zmianę układu planistyczno-przestrzennego zaproponowanego przez Planistów - tj. dziękując za zaproponowaną zmianę przeznaczenia tej działki z symbolu AG na symbol MN-U - wnosimy jednakże o zmianę układu planistyczno-przestrzennego tj. układu zaproponowanych na projekcie planu części oznaczonych symbolem MN-U (tereny zabudowy mieszkaniowej jednorodzinnej lub usługowej) i części oznaczonych symbolem KR (tereny komunikacji drogowej wewnętrznej) - wrysowywując ta dwa elementy planistyczno-przestrzenne w sposób zaproponowany przez nas w trakcie publicznej konsultacji – zgodnie z załącznikiem do niniejszego pisma,

c) **rozstrzygnięcie:** uwaga nieuwzględniona częściowo,

d) **uzasadnienie:** ze względu na konieczność ograniczania lokalizacji nowych zjazdów z drogi zbiorczej wprowadzono modyfikację przedłożonej koncepcji z zachowaniem alternatywnych powiązań z układem komunikacyjnym na działkach sąsiednich.

4. **Uwaga złożona przez:** osobę fizyczną:

a) **nieruchomość, której dotyczy uwaga:** działka nr ewid. 116/9, obręb Jankowo Dolne,

b) **treść uwagi:** wnosimy aby na terenie działki o nr ewid. 116/9. ob. Jankowo Dolne – nastąpiła zmiana przebiegu linii zabudowy na odległość 6 m od linii rozgraniczającej drogę przebiegającą na działce o numerze ewid. 321/1 – zgodnie z załącznikiem do niniejszego pisma,

c) **rozstrzygnięcie:** uwaga nieuwzględniona,

d) **uzasadnienie:** ze względu na przebieg nieprzekraczalnych linii zabudowy na terenach przyległych do drogi publicznej oraz wielkość wyznaczonego terenu brak jest uzasadnienia dla zmniejszania odległości linii zabudowy.

5. **Uwaga złożona przez:** osobę fizyczną:

a) **nieruchomość, której dotyczy uwaga:** działka nr ewid. 181/11, obręb Szczytniki Duchowne,

b) **treść uwagi:** proszę o przejęcie przez gminę drogi wewnętrznej o numerze 181/11, która została oznaczona w planowanym MPZP jako droga 10.7KR oraz zmianę jej na drogę publiczną. Droga od wielu lat pełni funkcję ogólnodostępnej, wiele osób wykorzystuję ją do spacerów czy przejścia na skróty do paczkomatu, dzieci jeżdżą rowerami dookoła osiedla. Wykorzystywana jest przez nieokreśloną liczbę osób poprzez połączenie z drogą publiczną. Użytkowana przez mieszkańców, służy nie tylko właścicielom przyległych działek, ale całej społeczności lokalnej. Z punktu widzenia prawa droga wewnętrzna, która funkcjonuje jako droga publiczna jest niezgodna z prawem. Jest integralną częścią lokalnego układu komunikacyjnego i zapewnia realny dostęp do drogi publicznej (zgodnie z art. 2 pkt 14 ustawy o planowaniu i zagospodarowaniu przestrzennym). Właściciele terenu ponoszą obecnie koszty utrzymania co jest nieuzasadnione przy ogólnodostępnym charakterze. Wyznaczenie jej wyłącznie jako drogi wewnętrznej na gruntach prywatnych, bez możliwości przejęcia przez gminę, stanowiłoby nadużycie władztwa planistycznego i naruszenie zasady proporcjonalności (art. 64 Konstytucji RP). Sądy administracyjne (WSA/NSA) wielokrotnie uznawały takie praktyki za próbę przerzucenia kosztów publicznych na prywatnych właścicieli. Przejęcie uporządkuje stan prawny, pozwoli uniknąć roszczeń cywilnych, wyeliminuje ryzyko sporów cywilnych o dostęp i blokad drogi oraz zapewni równe traktowanie mieszkańców. Przede wszystkim zwiększy bezpieczeństwo ruchu i pozwoli na stosowanie standardów technicznych. Jest to rozwiązanie korzystniejsze niż pozostawienie drogi w prywatnych rękach (ryzyko pogorszenia stanu technicznego i sporów),

c) **rozstrzygnięcie:** uwaga nieuwzględniona,

d) **uzasadnienie:** przedmiotowa droga stanowi kontynuację dróg wewnętrznych i służy obsłudze istniejących działek budowlanych, stąd na obecnym etapie brak jest uzasadnienia zmiany przeznaczenia na teren drogi publicznej.

6. **Uwaga złożona przez:** osobę fizyczną:

a) **nieruchomość, której dotyczy uwaga:** działka nr ewid. 181/11, obręb Szczytniki Duchowne,

b) **treść uwagi:** proszę o przejęcie przez gminę drogi wewnętrznej nr 181/11, oznaczonej w planowanym MPZP jako droga 10.7KR, oraz zmianę jej statusu na drogę publiczną. Droga od wielu lat pełni funkcję ogólnodostępną: korzystają z niej mieszkańcy, piesi, dzieci poruszające się rowerami oraz osoby przechodzące m.in. do paczkomatu. Łączy się z drogą publiczną i służy nie tylko właścicielom przyległych działek, ale całej społeczności lokalnej. Pozostawienie jej jako drogi wewnętrznej na gruntach prywatnych, przy faktycznie publicznym sposobie użytkowania, przerzuca koszty utrzymania na właścicieli i może stanowić nadużycie władztwa planistycznego oraz naruszenie zasady proporcjonalności wynikającej z art. 64 Konstytucji RP. Przejęcie drogi przez gminę uporządkuje stan prawny, ograniczy ryzyko sporów cywilnych, zapewni równe traktowanie mieszkańców oraz poprawi bezpieczeństwo ruchu poprzez możliwość stosowania właściwych standardów technicznych,

c) **rozstrzygnięcie:** uwaga nieuwzględniona,

d) **uzasadnienie:** przedmiotowa droga stanowi kontynuację dróg wewnętrznych i służy obsłudze istniejących działek budowlanych, stąd na obecnym etapie brak jest uzasadnienia zmiany przeznaczenia na teren drogi publicznej.

7. **Uwaga złożona przez:** osobę fizyczną:

a) **nieruchomość, której dotyczy uwaga:** działka nr ewid. 181/11, obręb Szczytniki Duchowne,

b) **treść uwagi:** proszę o przejęcie przez gminę drogi wewnętrznej nr 181/11, oznaczonej w planowanym MPZP jako droga 10.7KR, oraz zmianę jej statusu na drogę publiczną. Droga od wielu lat pełni funkcję ogólnodostępną: korzystają z niej mieszkańcy, piesi, dzieci poruszające się rowerami oraz osoby przechodzące m.in. do paczkomatu. Łączy się z drogą publiczną i służy nie tylko właścicielom przyległych działek, ale całej społeczności lokalnej. Pozostawienie jej jako drogi wewnętrznej na gruntach prywatnych, przy faktycznie publicznym sposobie użytkowania, przerzuca koszty utrzymania na właścicieli i może stanowić nadużycie władztwa planistycznego oraz naruszenie zasady proporcjonalności wynikającej z art. 64 Konstytucji RP. Przejęcie drogi przez gminę uporządkuje stan prawny, ograniczy ryzyko sporów cywilnych, zapewni równe traktowanie mieszkańców oraz poprawi bezpieczeństwo ruchu poprzez możliwość stosowania właściwych standardów technicznych,

c) **rozstrzygnięcie:** uwaga nieuwzględniona,

d) **uzasadnienie:** przedmiotowa droga stanowi kontynuację dróg wewnętrznych i służy obsłudze istniejących działek budowlanych, stąd na obecnym etapie brak jest uzasadnienia zmiany przeznaczenia na teren drogi publicznej.

8. **Uwaga złożona przez:** osobę fizyczną:

a) **nieruchomość, której dotyczy uwaga:** działka nr ewid. 67/2, obręb Szczytniki Duchowne,

b) **treść uwagi:** proszę o zmianę przeznaczenia działki lub o uwzględnienie jej w granicach planu z przeznaczeniem pod zabudowę mieszkaniową jednorodzinną (MN). W obecnym projekcie planu działka ta została pominięta,

c) **rozstrzygnięcie:** uwaga nieuwzględniona,

d) **uzasadnienie:** przedmiotowa działka położona jest poza granicami obszaru objętego projektem planu miejscowego.

Załącznik nr 3 do uchwały nr XXIX/___/2026

Rady Gminy Gniezno

z dnia 30 czerwca 2026 r.

ROZSTRZYGNIĘCIE
RADY GMINY GNIEZNO
o sposobie realizacji zapisanych w miejscowym planie zagospodarowania przestrzennego Gminy Gniezno inwestycji z zakresu infrastruktury technicznej, które należą do zadań własnych gminy, oraz zasadach ich finansowania

Na podstawie art. 20 ust 1 ustawy z dnia 27 marca 2003 r. o planowaniu i zagospodarowaniu przestrzennym (t.j. Dz. U. z 2026 r. poz. 538), art. 7 ust. 1 pkt 2 i 3 ustawy z dnia 8 marca 1990 r. o samorządzie gminnym (t.j. Dz. U. z 2026 r. poz. 662), Rada Gminy Gniezno rozstrzyga co następuje:

§ 1. Sposób realizacji zapisanych w planie inwestycji z zakresu infrastruktury technicznej:

1. Zapisane w miejscowym planie zagospodarowania przestrzennego zagospodarowania przestrzennego Gminy Gniezno, inwestycje z zakresu infrastruktury technicznej, które należą do zadań własnych gminy to inwestycje z zakresu:

1) komunikacji – rozbudowa dróg lokalnych i dojazdowych;

2) infrastruktury technicznej – rozbudowa sieci wodociągowej, kanalizacji sanitarnej i deszczowej;

2. Inwestycje te będą realizowane w następujący sposób:

1) zgodnie z przepisami prawa materialnego i finansowego w tym zakresie;

2) za podstawę przyjęcia realizacji wyżej wyznaczonych zadań, które należą do zadań własnych stanowić będą zapisy Wieloletniej Prognozy Finansowej Gminy Gniezno;

3) określenie terminów przystąpienia i zakończenia realizacji tych zadań, ustalone będzie według kryteriów i zasad przyjętych przy konstruowaniu Wieloletniej Prognozy Finansowej Gminy Gniezno;

4) inwestycje realizowane mogą być etapowo w zależności od wielkości środków przeznaczonych na inwestycje.

§ 2. Zasady finansowania zapisanych w planie inwestycji z zakresu infrastruktury technicznej, które należą do zadań własnych gminy, zgodnie z przepisami o finansach publicznych. Finansowanie inwestycji będzie odbywać się poprzez:

1) wydatki z budżetu gminy,

2) współfinansowanie środkami zewnętrznymi, poprzez budżet gminy w ramach m.in.:

a) dotacji Unii Europejskiej,

b) dotacji samorządu województwa,

c) dotacji i pożyczek z funduszy celowych,

d) kredytów i pożyczek bankowych,

e) innych środków zewnętrznych.

3) udział inwestorów w finansowaniu w ramach porozumień o charakterze cywilno-prawnym lub w formie partnerstwa publiczno-prywatnego – „PPP”.

Załącznik nr 4 do uchwały nr XXIX/___/2026
Rady Gminy Gniezno
z dnia 30 czerwca 2026 r.

dane przestrzenne w postaci dokumentu elektronicznego GML

Uzasadnienie

Prace nad miejscowym planem zagospodarowania przestrzennego Gminy Gniezno wykonano w oparciu o Uchwałę Nr XV/120/2025 Rady Gminy Gniezno z dnia 25 kwietnia 2025 r. w sprawie przystąpienia do sporządzenia miejscowego planu zagospodarowania przestrzennego Gminy Gniezno.

Przedmiotem planu miejscowego jest ustalenie przeznaczenia oraz zasad zagospodarowania Gminy Gniezno. W planie wyznaczono tereny zabudowy mieszkaniowej jednorodzinnej, tereny zabudowy mieszkaniowej lub usług, teren usług, teren usług sportu i rekreacji, tereny zabudowy zagrodowej, teren zieleni urządzonej, teren kanalizacji, teren drogi zbiorczej, tereny dróg lokalnych, tereny dróg dojazdowych i tereny komunikacji drogowej wewnętrznej.

Plan zawiera część tekstową, graficzną oraz rozstrzygnięcia i uzasadnienie. Zgodnie z art. 67 ust. 3 pkt 2 ustawy z dnia 7 lipca 2023 r. o zmianie ustawy o planowaniu i zagospodarowaniu przestrzennym oraz niektórych innych ustaw (Dz. U. z 2023 r. poz. 1688 ze zmianami), plan nie narusza ustaleń „Studium uwarunkowań i kierunków zagospodarowania przestrzennego gminy Gniezno", uchwalonego Uchwałą LVII/437/2022 Rady Gminy Gniezno z dnia 27 października 2022 r. ze zmianami, i jest zgodny z przepisami odrębnymi. Czynności formalno-prawne udokumentowane są w sporządzonej dokumentacji prac planistycznych.

W projekcie planu miejscowego uwzględniono **wymogi określone w art. 1 ust. 2** ustawy z dnia 27 marca 2003 r. o planowaniu i zagospodarowaniu przestrzennym (t.j. Dz. U. z 2026 r. poz. 538):

1)wymagania ładu przestrzennego, w tym urbanistyki i architektury – poprzez wprowadzenie ustaleń w zakresie zasad ochrony i kształtowania ładu przestrzennego;

2)potrzeby zrównoważonego rozwoju – poprzez wprowadzenie ustaleń w zakresie przeznaczenia terenów z uwzględnieniem zasad ochrony środowiska, przyrody i krajobrazu;

3)walory architektoniczne i krajobrazowe – poprzez wprowadzenie ustaleń w zakresie zasad kształtowania zabudowy oraz wskaźników zagospodarowania terenu, maksymalnej i minimalnej nadziemnej intensywności zabudowy, minimalnego udziału powierzchni biologicznie czynnej, maksymalnego udziału powierzchni zabudowy, maksymalnej wysokości zabudowy, minimalnej liczby i sposobu realizacji miejsc do parkowania, w tym miejsc przeznaczonych do parkowania pojazdów zaopatrzonych w kartę parkingową, oraz linii zabudowy i gabarytów obiektów;

4)wymagania ochrony środowiska, w tym: gospodarowania wodami, ochrony gruntów rolnych i leśnych, ochrony złóż kopalin oraz zmniejszania podatności na zmiany klimatu – poprzez wprowadzenie ustaleń w zakresie zasad ochrony środowiska, przyrody i krajobrazu;

5)wymagania ochrony dziedzictwa kulturowego i zabytków oraz dóbr kultury współczesnej – poprzez wprowadzenie ustaleń w zakresie zasad ochrony dziedzictwa kulturowego i zabytków oraz dóbr kultury współczesnej;

6)wymagania ochrony zdrowia oraz bezpieczeństwa ludzi i mienia, a także potrzeby osób ze szczególnymi potrzebami, o których mowa w ustawie z dnia 19 lipca 2019 r. o zapewnianiu dostępności osobom ze szczególnymi potrzebami – poprzez wprowadzenie ustaleń w zakresie zasad ochrony środowiska, przyrody i krajobrazu oraz zasad modernizacji, rozbudowy i budowy systemów komunikacji i infrastruktury technicznej, w tym wyznaczenia odpowiedniej liczby miejsc do parkowania dla pojazdów zaopatrzonych w kartę parkingową zgodnie z przepisami odrębnymi;

7)walory ekonomiczne przestrzeni – poprzez ustalenie przeznaczenia terenów z uwzględnieniem dotychczasowego przeznaczenia i sposobu zagospodarowania nieruchomości;

8)prawo własności – poprzez ustalenie przeznaczenia terenów z uwzględnieniem stanu prawnego gruntów;

9)potrzeby obronności i bezpieczeństwa państwa – poprzez wprowadzenie ustaleń w zakresie szczególnych warunków zagospodarowania terenu oraz ograniczeń w ich użytkowaniu, w tym zakazu zabudowy;

10)potrzeby interesu publicznego – nie wystąpiła potrzeba wprowadzania ustaleń w zakresie wymagań wynikających z potrzeby kształtowania przestrzeni publicznych;

11)potrzeby w zakresie rozwoju infrastruktury technicznej, w szczególności sieci szerokopasmowych – poprzez wprowadzenie ustaleń w zakresie zasad modernizacji, rozbudowy i budowy systemów komunikacji i infrastruktury technicznej;

12)zapewnienie udziału społeczeństwa w pracach nad sporządzaniem aktów planowania przestrzennego, w tym przy użyciu środków komunikacji elektronicznej – poprzez zapewnienie możliwości składania wniosków i uwag do projektu planu miejscowego zgodnie z wymogami art. 17 ust. 1 i 11 ustawy z dnia 27 marca 2003 r. o planowaniu i zagospodarowaniu przestrzennym (Dz. U. z 2026 r. poz. 538);

13)zachowanie jawności i przejrzystości procedur planistycznych – poprzez przeprowadzenie procedury planistycznej zgodnie z wymogami art. 17 ustawy z dnia 27 marca 2003 r. o planowaniu i zagospodarowaniu przestrzennym (Dz. U. z 2026 r. poz. 538);

14)potrzebę zapewnienia odpowiedniej ilości i jakości wody, do celów zaopatrzenia ludności – poprzez wprowadzenie ustaleń w zakresie zasad modernizacji, rozbudowy i budowy systemów komunikacji i infrastruktury technicznej;

15)potrzeby zapobiegania poważnym awariom i ograniczania ich skutków dla zdrowia ludzkiego i środowiska – poprzez wprowadzenie ustaleń w zakresie szczególnych warunków zagospodarowania terenu oraz ograniczeń w ich użytkowaniu, w tym zakazu zabudowy;

16)potrzeby związane z kształtowaniem rolniczej przestrzeni produkcyjnej i rozwoju produkcji rolniczej – przedmiotem planu miejscowego jest wyznaczenie terenów przeznaczonych pod zabudowę zgodnie z ustaleniami zmiany „Studium uwarunkowań i kierunków zagospodarowania przestrzennego gminy Gniezno”.

W projekcie planu miejscowego uwzględniono **wymogi określone w art. 1 ust. 3** ustawy z dnia 27 marca 2003 r. o planowaniu i zagospodarowaniu przestrzennym (t.j. Dz. U. z 2026 r. poz. 538) dotyczące ustalania przeznaczenia terenu lub określania potencjalnego sposobu zagospodarowania i korzystania z terenu z uwzględnieniem:

1)interesu publicznego i prywatnego, w tym zgłaszanych w postaci wniosków i uwag, zmierzających do ochrony istniejącego stanu zagospodarowania terenu, jak i zmian w zakresie jego zagospodarowania – poprzez wprowadzenie ustaleń w zakresie przeznaczenia terenów z uwzględnieniem potrzeb realizacji inwestycji celu publicznego oraz rozstrzygnięcie wniosków i uwag składanych do projektu planu miejscowego zgodnie z wymogami art. 17 ustawy z dnia 27 marca 2003 r. o planowaniu i zagospodarowaniu przestrzennym (t.j. Dz. U. z 2026 r. poz. 538);

2)analiz ekonomicznych, środowiskowych i społecznych – poprzez określenie sposobu realizacji zapisanych w planie zadań z zakresu infrastruktury technicznej oraz zasad ich finansowania należących do zadań własnych gminy, sporządzenie prognozy oddziaływania na środowisko wraz z uwzględnieniem potrzeb społeczności lokalnej w zakresie wyznaczania nowych terenów przeznaczonych pod zainwestowanie.

W projekcie planu miejscowego uwzględniono **wymogi określone w art. 1 ust. 4** ustawy z dnia 27 marca 2003 r. o planowaniu i zagospodarowaniu przestrzennym (t.j. Dz. U. z 2026 r. poz. 538) dotyczące uwzględnienia wymagań ładu przestrzennego, efektywnego gospodarowania przestrzenią oraz walorów ekonomicznych przestrzeni w przypadku sytuowania nowej zabudowy w zakresie:

1)kształtowania struktur przestrzennych przy uwzględnieniu dążenia do minimalizowania transportochłonności układu przestrzennego – poprzez wprowadzenie ustaleń w zakresie przeznaczenia terenów z uwzględnieniem dostępności komunikacyjnej do dróg publicznych;

2)lokalizowania nowej zabudowy mieszkaniowej w sposób umożliwiający mieszkańcom maksymalne wykorzystanie publicznego transportu zbiorowego jako podstawowego środka transportu – poprzez wprowadzenie ustaleń w zakresie przeznaczenia terenów z uwzględnieniem przebiegu sieci transportu publicznego;

3)zapewniania rozwiązań przestrzennych, ułatwiających przemieszczanie się pieszych i rowerzystów – poprzez wprowadzenie ustaleń w zakresie przeznaczenia i zasad zagospodarowania terenów z uwzględnieniem dojść i dojazdów;

4)dążenia do planowania i lokalizowania nowej zabudowy na obszarach o w pełni wykształconej zwartej strukturze funkcjonalno-przestrzennej, w granicach jednostki osadniczej w rozumieniu art. 2 pkt 1 ustawy z dnia 29 sierpnia 2003 r. o urzędowych nazwach miejscowości i obiektów fizjograficznych, w szczególności poprzez uzupełnianie istniejącej zabudowy oraz na terenach położonych na obszarach innych niż wymienione wyżej,

wyłącznie w sytuacji braku dostatecznej ilości terenów przeznaczonych pod dany rodzaj zabudowy położonych na obszarach, o których mowa wyżej – poprzez wprowadzenie ustaleń w zakresie przeznaczenia terenów na obszarze o w pełni wykształconej strukturze funkcjonalno-przestrzennej wsi Dalki, Jankowo Dolne, Lubochnia, Lulkowo, Mnichowo, Modliszewko, Osiniec, Gorzykowo, Strzyżewo Paczkowe, Szczytniki Duchowne, Wierzbiczany, Wola Skorzęcka i Zdziechowa.

Gmina Gniezno nie dysponuje aktualną **analizą zmian w zagospodarowaniu przestrzennym**, o której mowa w art. 32 ust. 1 ustawy z dnia 27 marca 2003 r. o planowaniu i zagospodarowaniu przestrzennym (t.j. Dz. U. z 2026 r. poz. 538).

W projekcie planu miejscowego uwzględniono zasady **uniwersalnego projektowania** poprzez ustalenie przeznaczenia oraz wprowadzenie zasad kształtowania zabudowy oraz wskaźników zagospodarowania terenu, biorąc pod uwagę konieczność uwzględnienia przepisów odrębnych na etapie projektowania i realizacji wszelkich obiektów budowlanych w granicach obszaru objętego planem.

W projekcie planu miejscowego uwzględniono ponadto **wpływ na finanse publiczne, w tym budżet gminy**, poprzez określenie sposobu realizacji zapisanych w planie zadań z zakresu infrastruktury technicznej oraz zasad ich finansowania należących do zadań własnych gminy.