


PLAN ORIENTACYJNY
Przebudowa nawierzchni drogi gminnej
w m. Piegonisko Pustkowie,
gm. Brzeziny

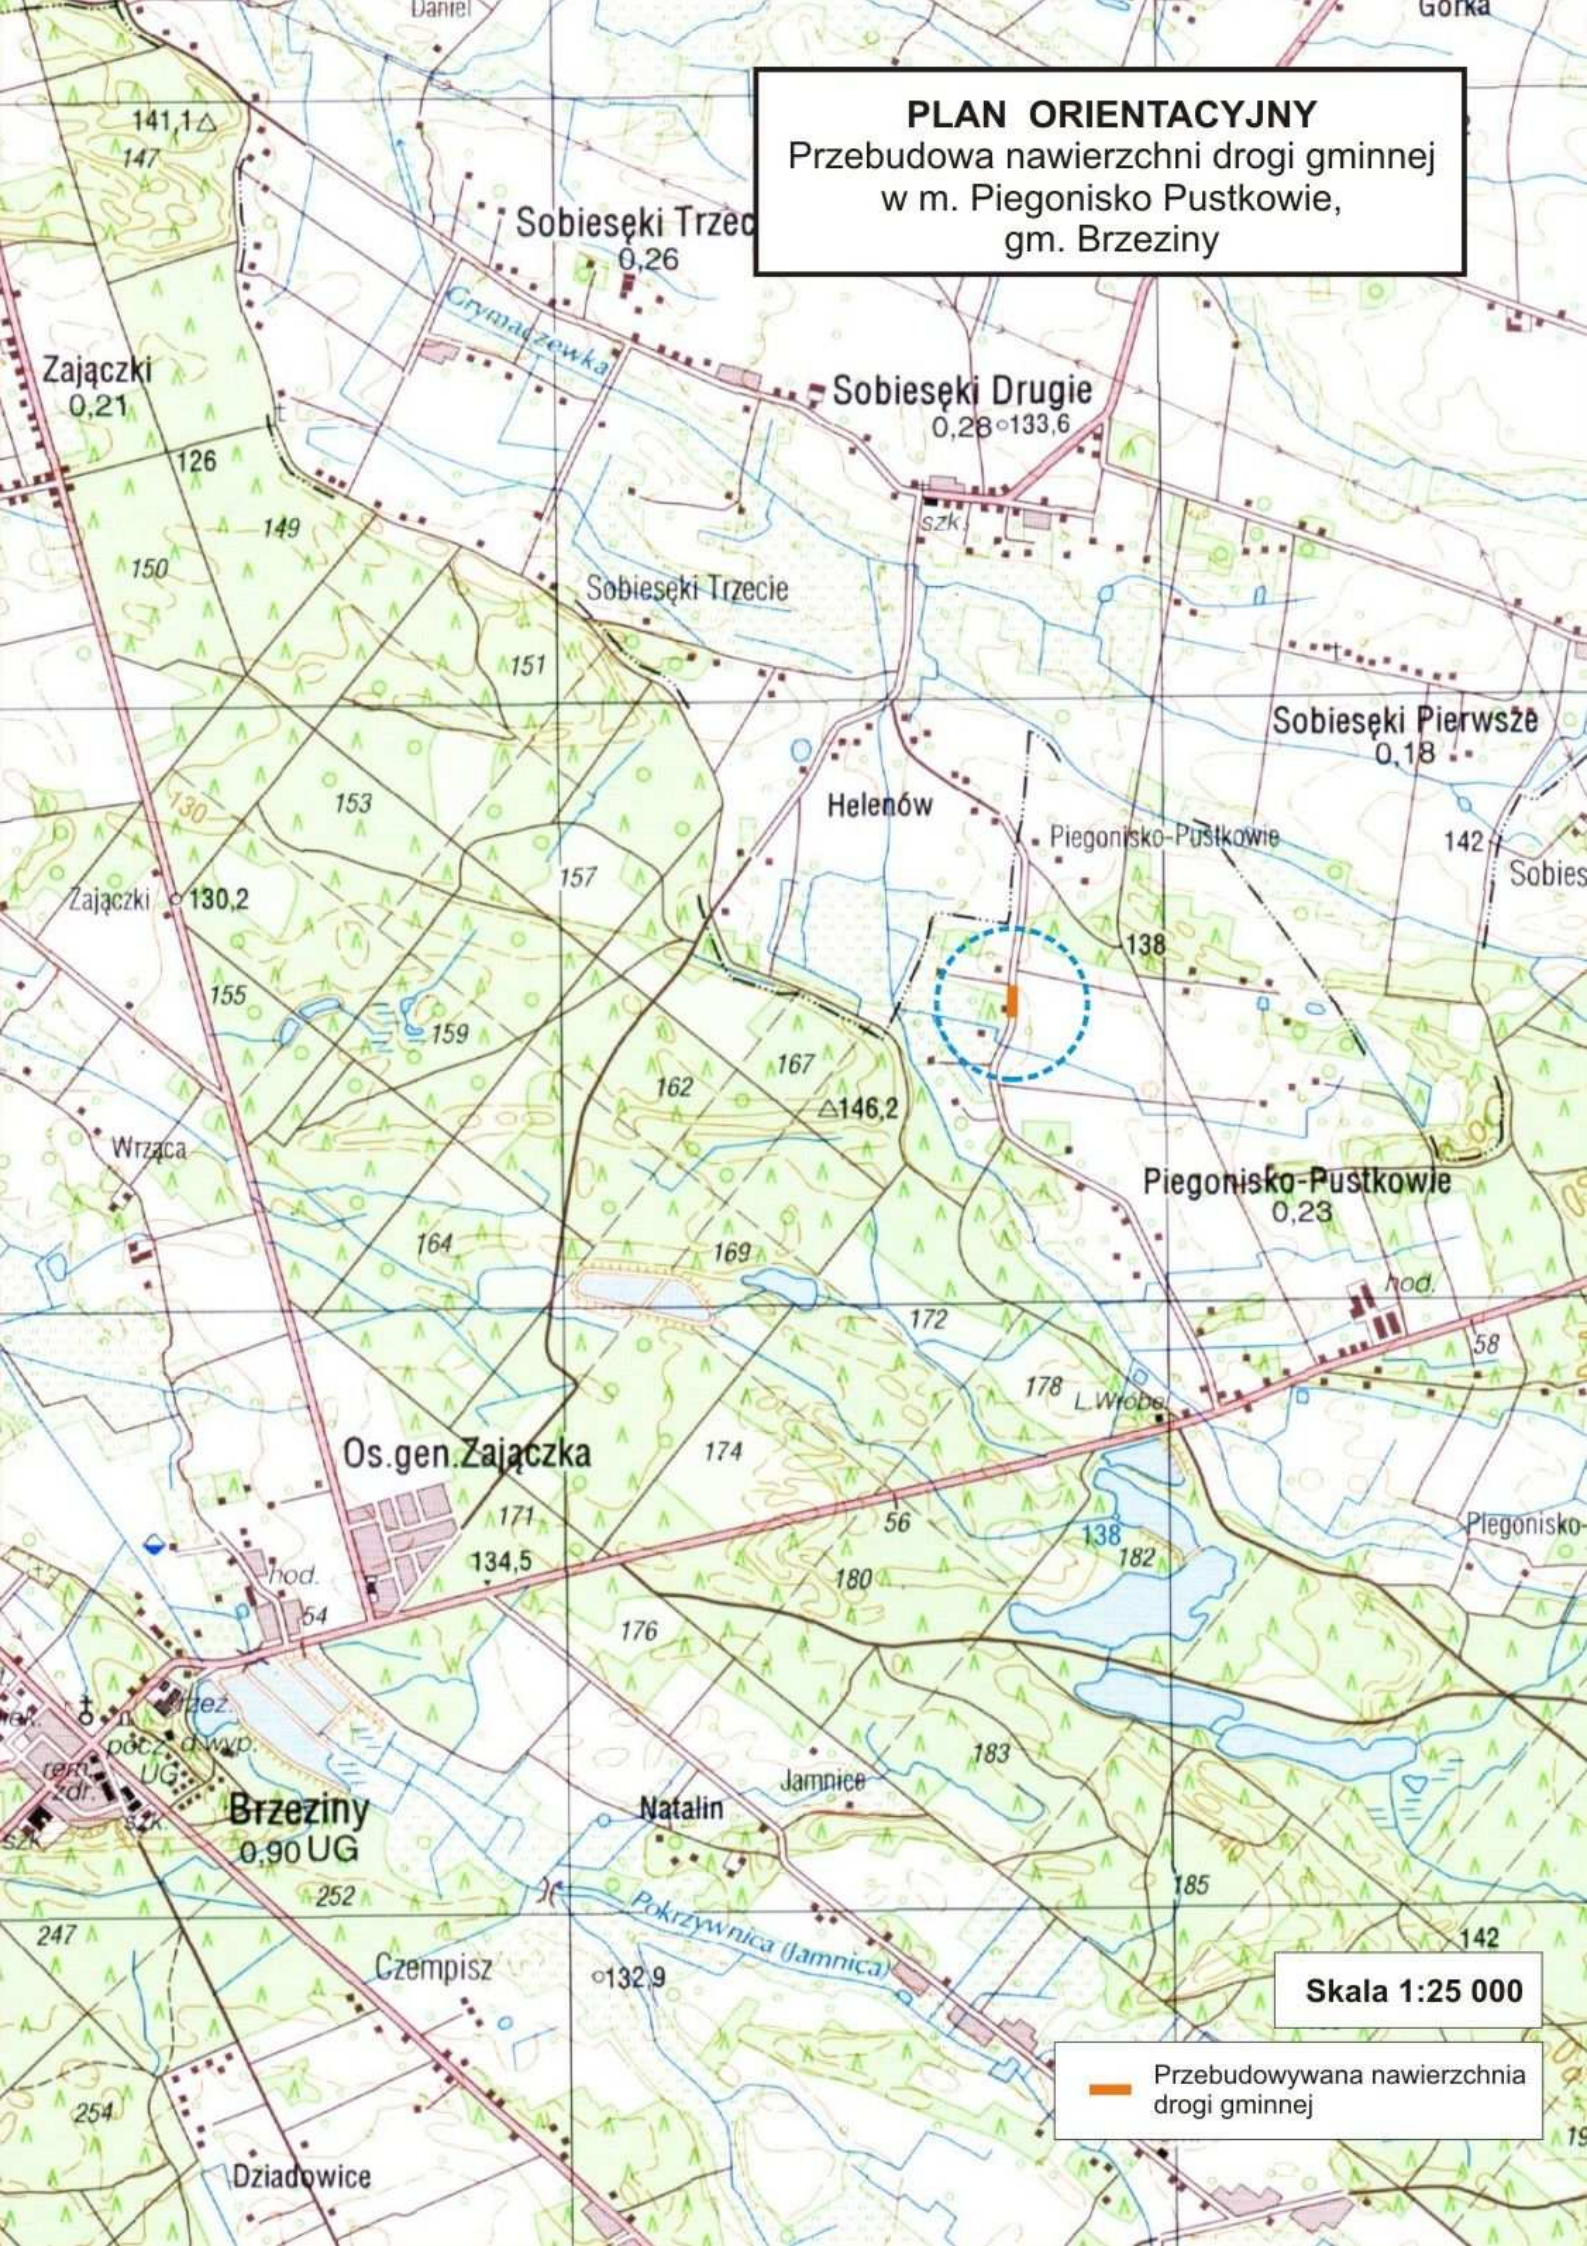

Skala 1:25 000

— Przebudowywana nawierzchnia drogi gminnej