


PLAN ORIENTACYJNY

Przebudowa nawierzchni drogi gminnej
w m. Piegonisko Pustkowie
gmina Brzeziny

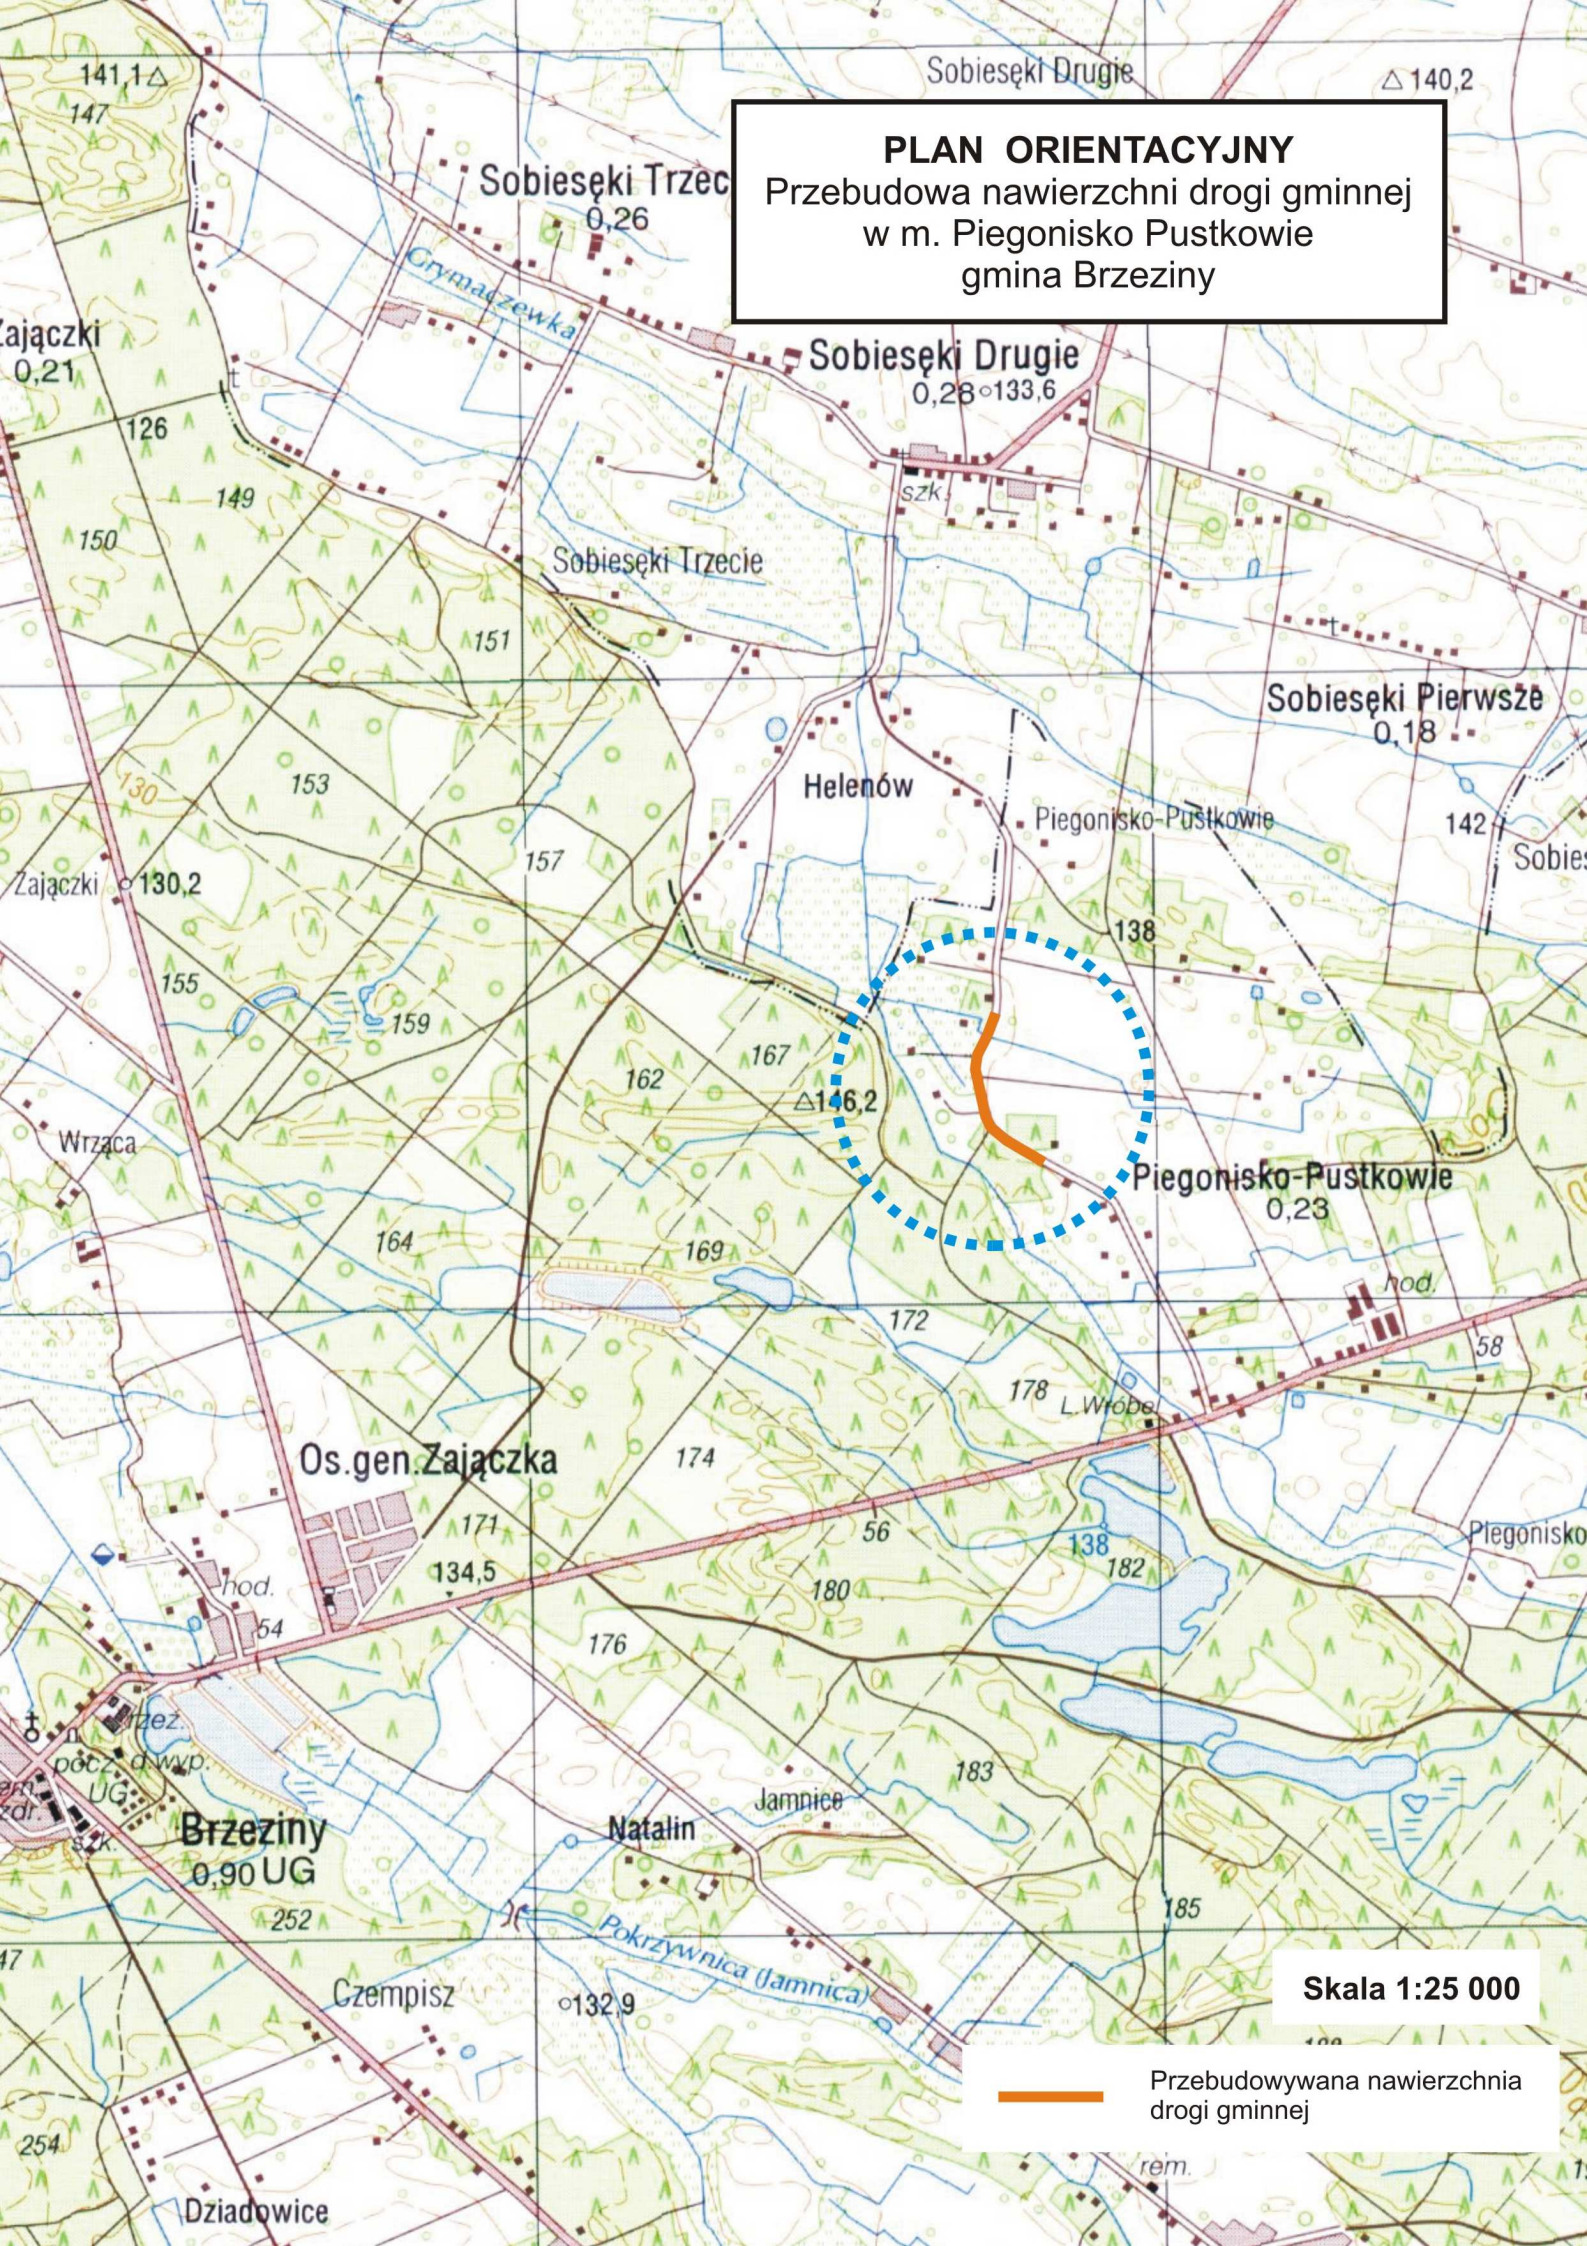

Skala 1:25 000

Przebudowywana nawierzchnia drogi gminnej