


PRZEKRÓJ NORMALNY

Przebudowa nawierzchni drogi gminnej
w m. Piegonisko Pustkowie, gm. Brzeziny
działka nr 41, powiat Kalisz

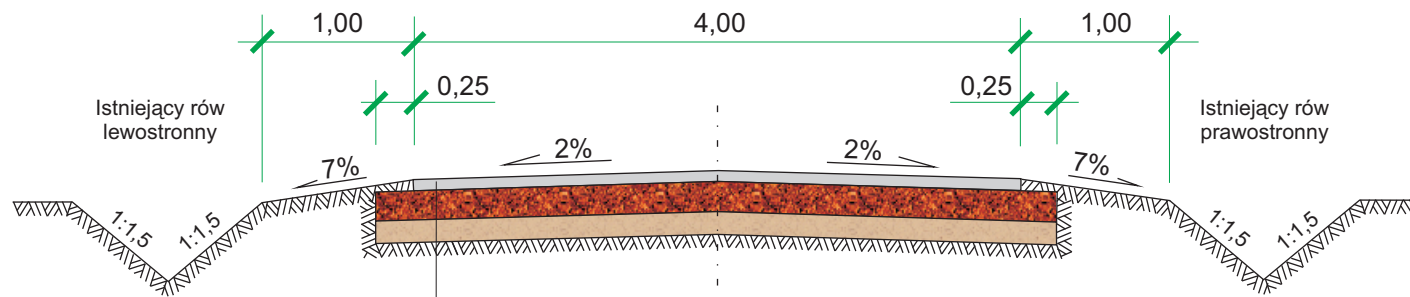

Nawierzchnia z mieszanki mineralno-asfaltowej,
dla ruchu KR1-KR2 o szer. 4,00 m i gr. 4 cm

Górna podbudowa z kruszywa łamanego
(gabro, melafir) o szer. 4,50 m i gr. 10 cm

Ist. podbudowa z kruszywa naturalnego
o szer. 4,50 m i gr. 15cm

Skala 1:50