


**PLAN ORIENTACYJNY**  
Przebudowa nawierzchni drogi gminnej  
w m. Czempisz, gm. Brzeziny

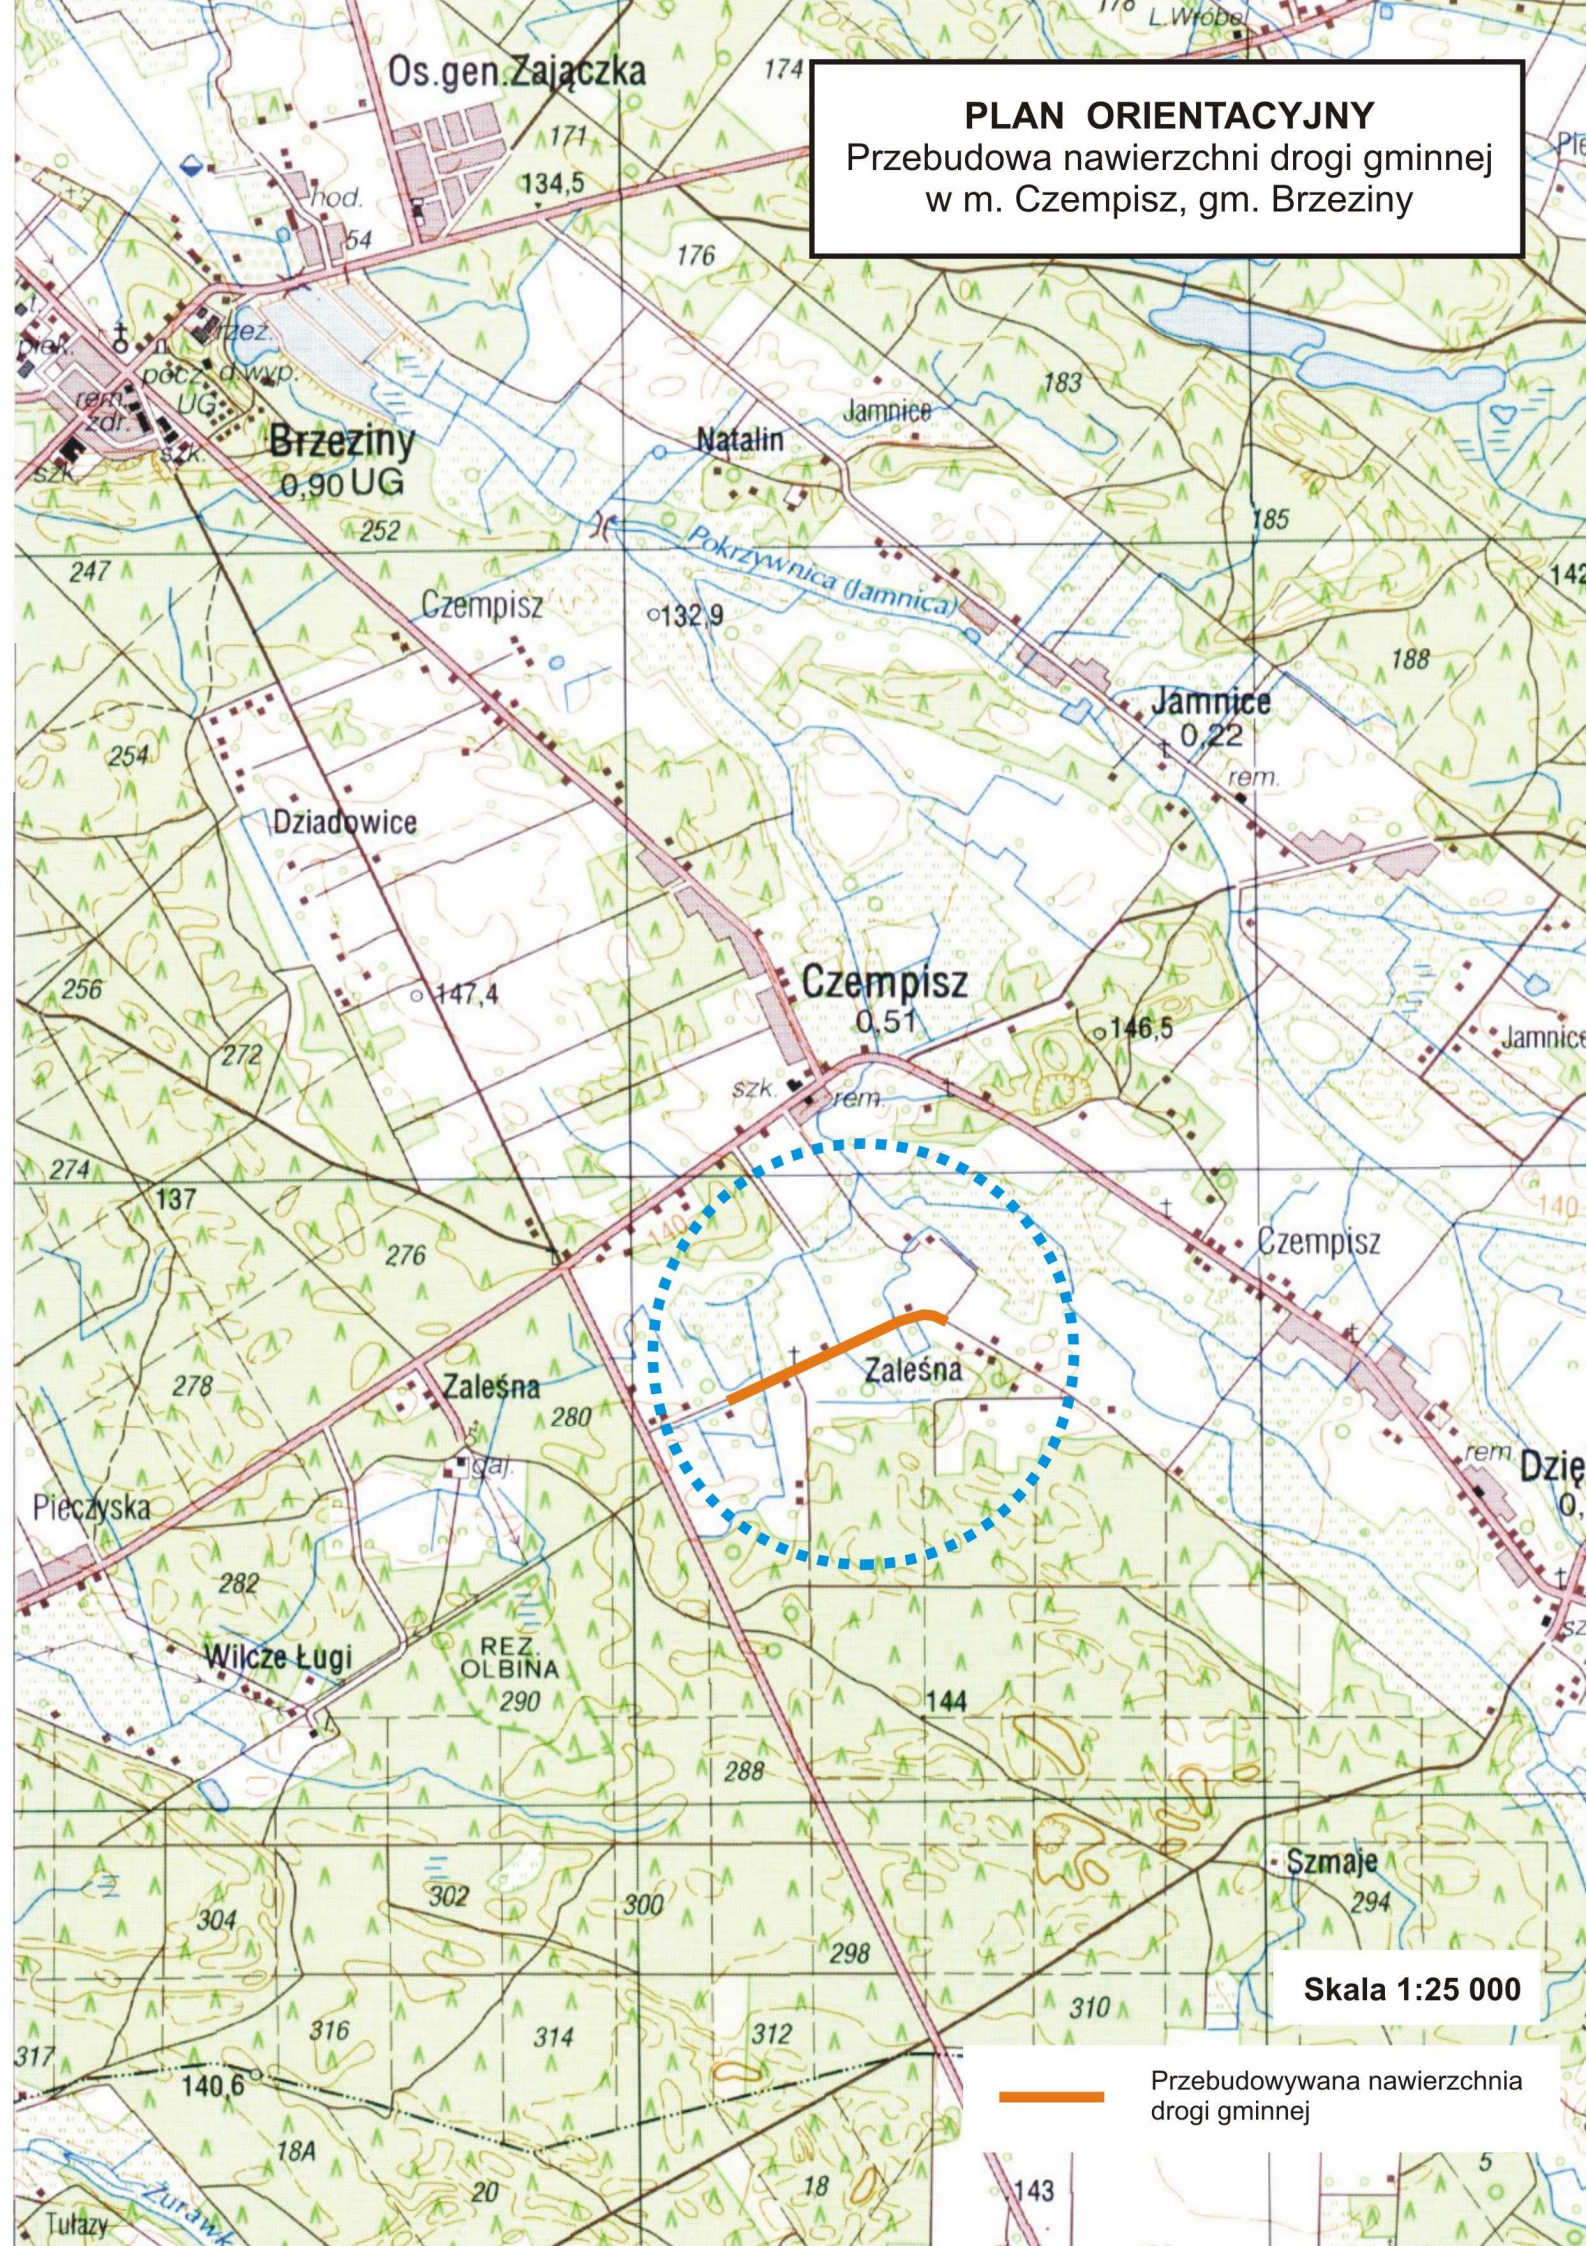

Skala 1:25 000

Przebudowywana nawierzchnia drogi gminnej