


PRZEKRÓJ NORMALNY

Przebudowa nawierzchni drogi gminnej
w m. Czempisz, gm. Brzeziny
od km 0+000 do km 0+500

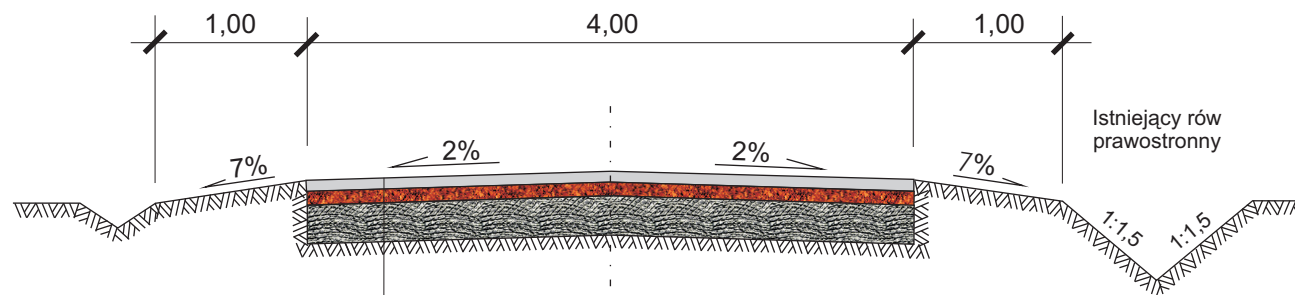

Nawierzchnia z mieszanki mineralno asfaltowej,
dla ruchu KR1-KR2 o szer. 4,00 m i gr. 4 cm

Warstwa wyrównawcza z kruszywa łamanego (gabro, melafir)
o gr. do 4 cm na 50% powierzchni istniejącej podbudowy (80 t)

Istniejąca podbudowa z kruszywa łamanego
o szer. 4,00 m

Skala 1:50