


## PRZEKRÓJ NORMALNY

Przebudowa nawierzchni drogi gminnej  
w m. Czempisz, gm. Brzeziny  
od km 0+500 do km 0+800

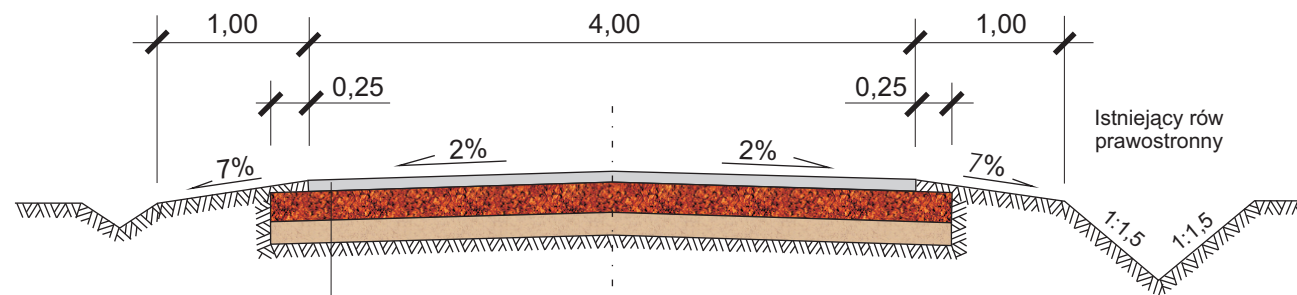

Nawierzchnia z mieszanki mineralno asfaltowej,  
dla ruchu KR1-KR2 o szer. 4,00 m i gr. 4 cm

Górna podbudowa z kruszywa łamanego  
(gabro, melafir) o szer. 4,50 m i gr. 10 cm

Dolna podbudowa z kruszywa naturalnego  
o szer. 4,50 m i gr. 8 cm

Skala 1:50