


PLAN ORIENTACYJNY

Przebudowa nawierzchni drogi gminnej Przystajnia Wieś - Przystajnia Kolonia - Świerczyna, gm. Brzeziny

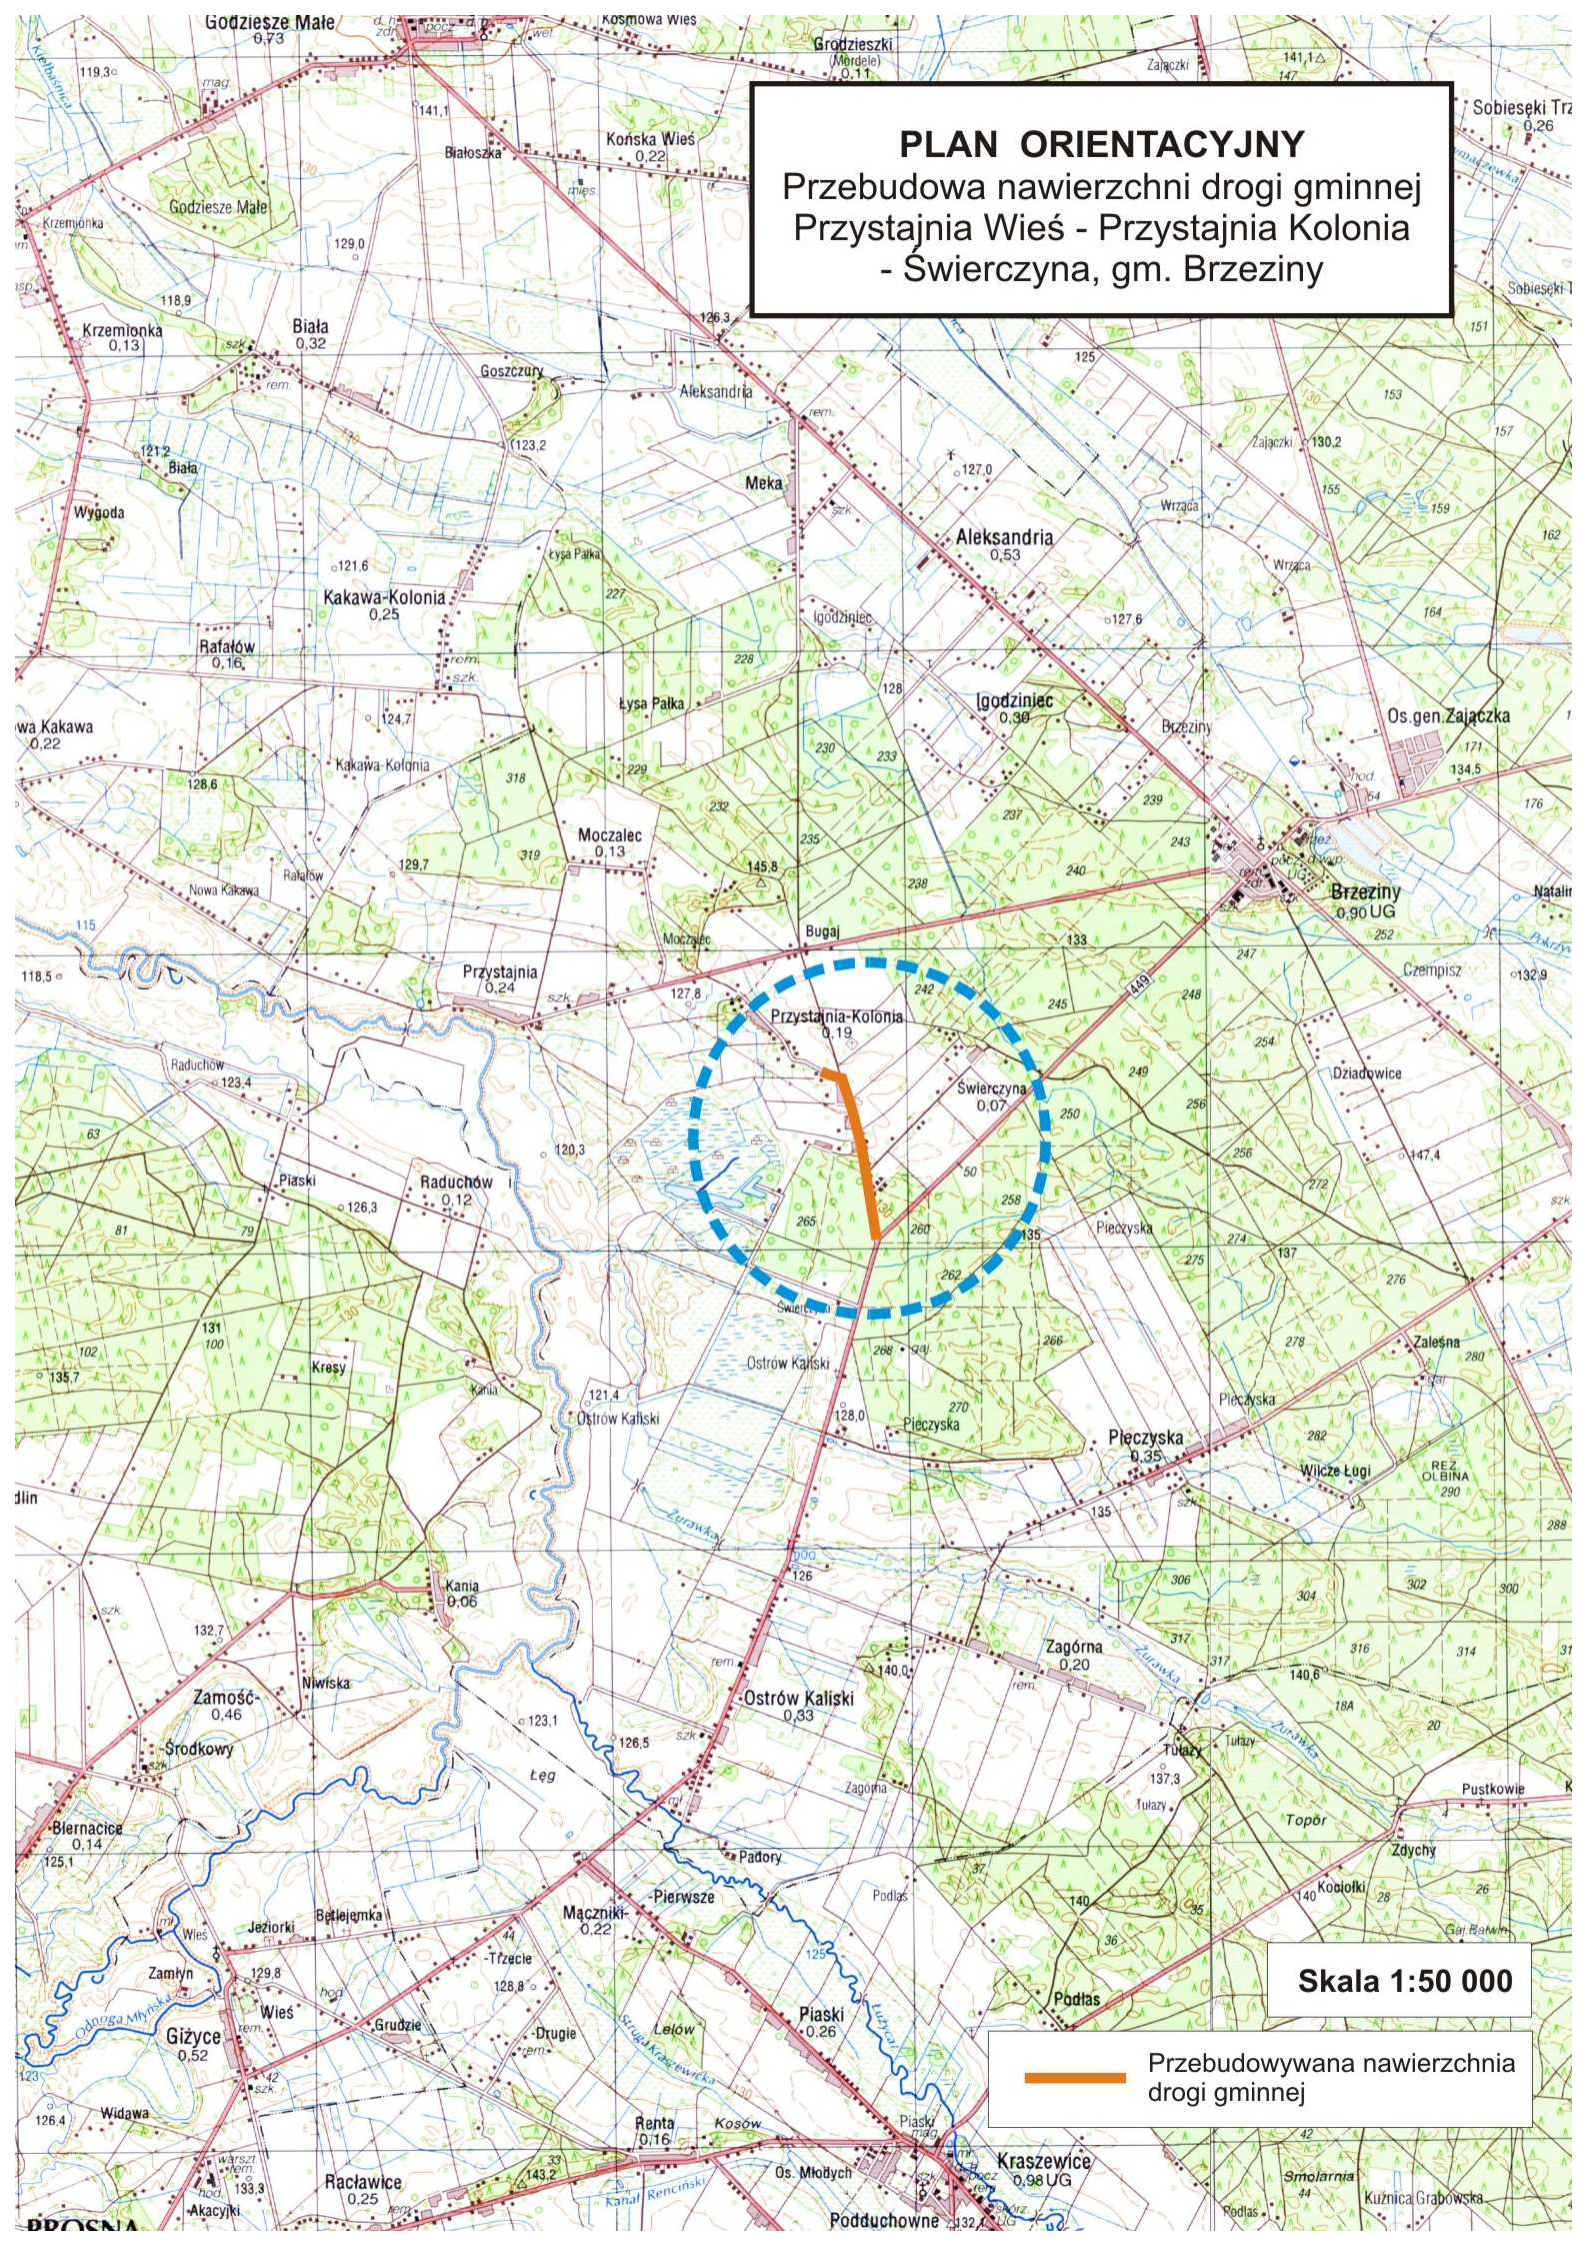

Skala 1:50 000

 Przebudowywana nawierzchnia drogi gminnej