


## PRZEKRÓJ NORMALNY

Przebudowa nawierzchni drogi gminnej  
Przystajnia Wieś - Przystajnia Kolonia - Świerczyna,  
gm. Brzeziny

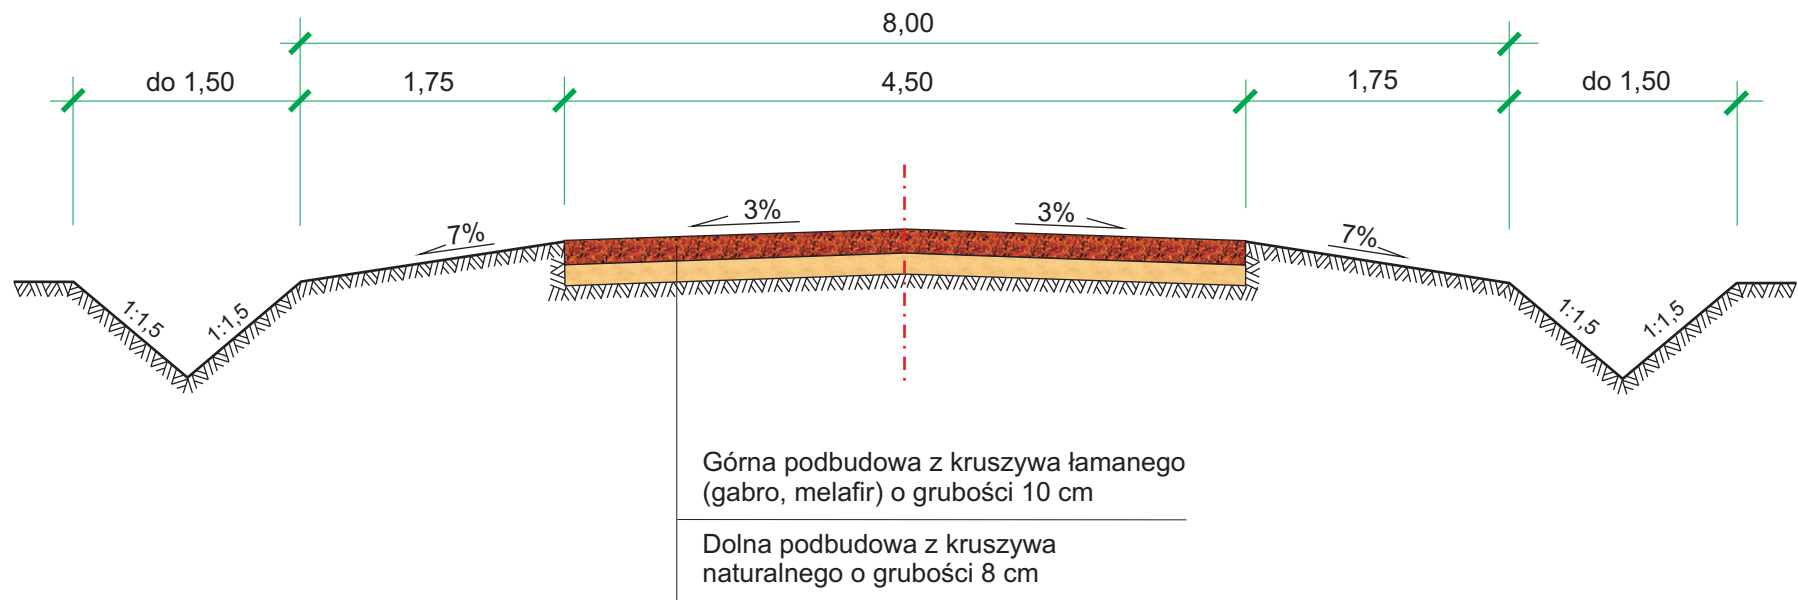

Skala 1:50