


PLAN ORIENTACYJNY

Przebudowa nawierzchni drogi gminnej w m. Wrząca, gm. Brzeziny



Skala 1:50 000

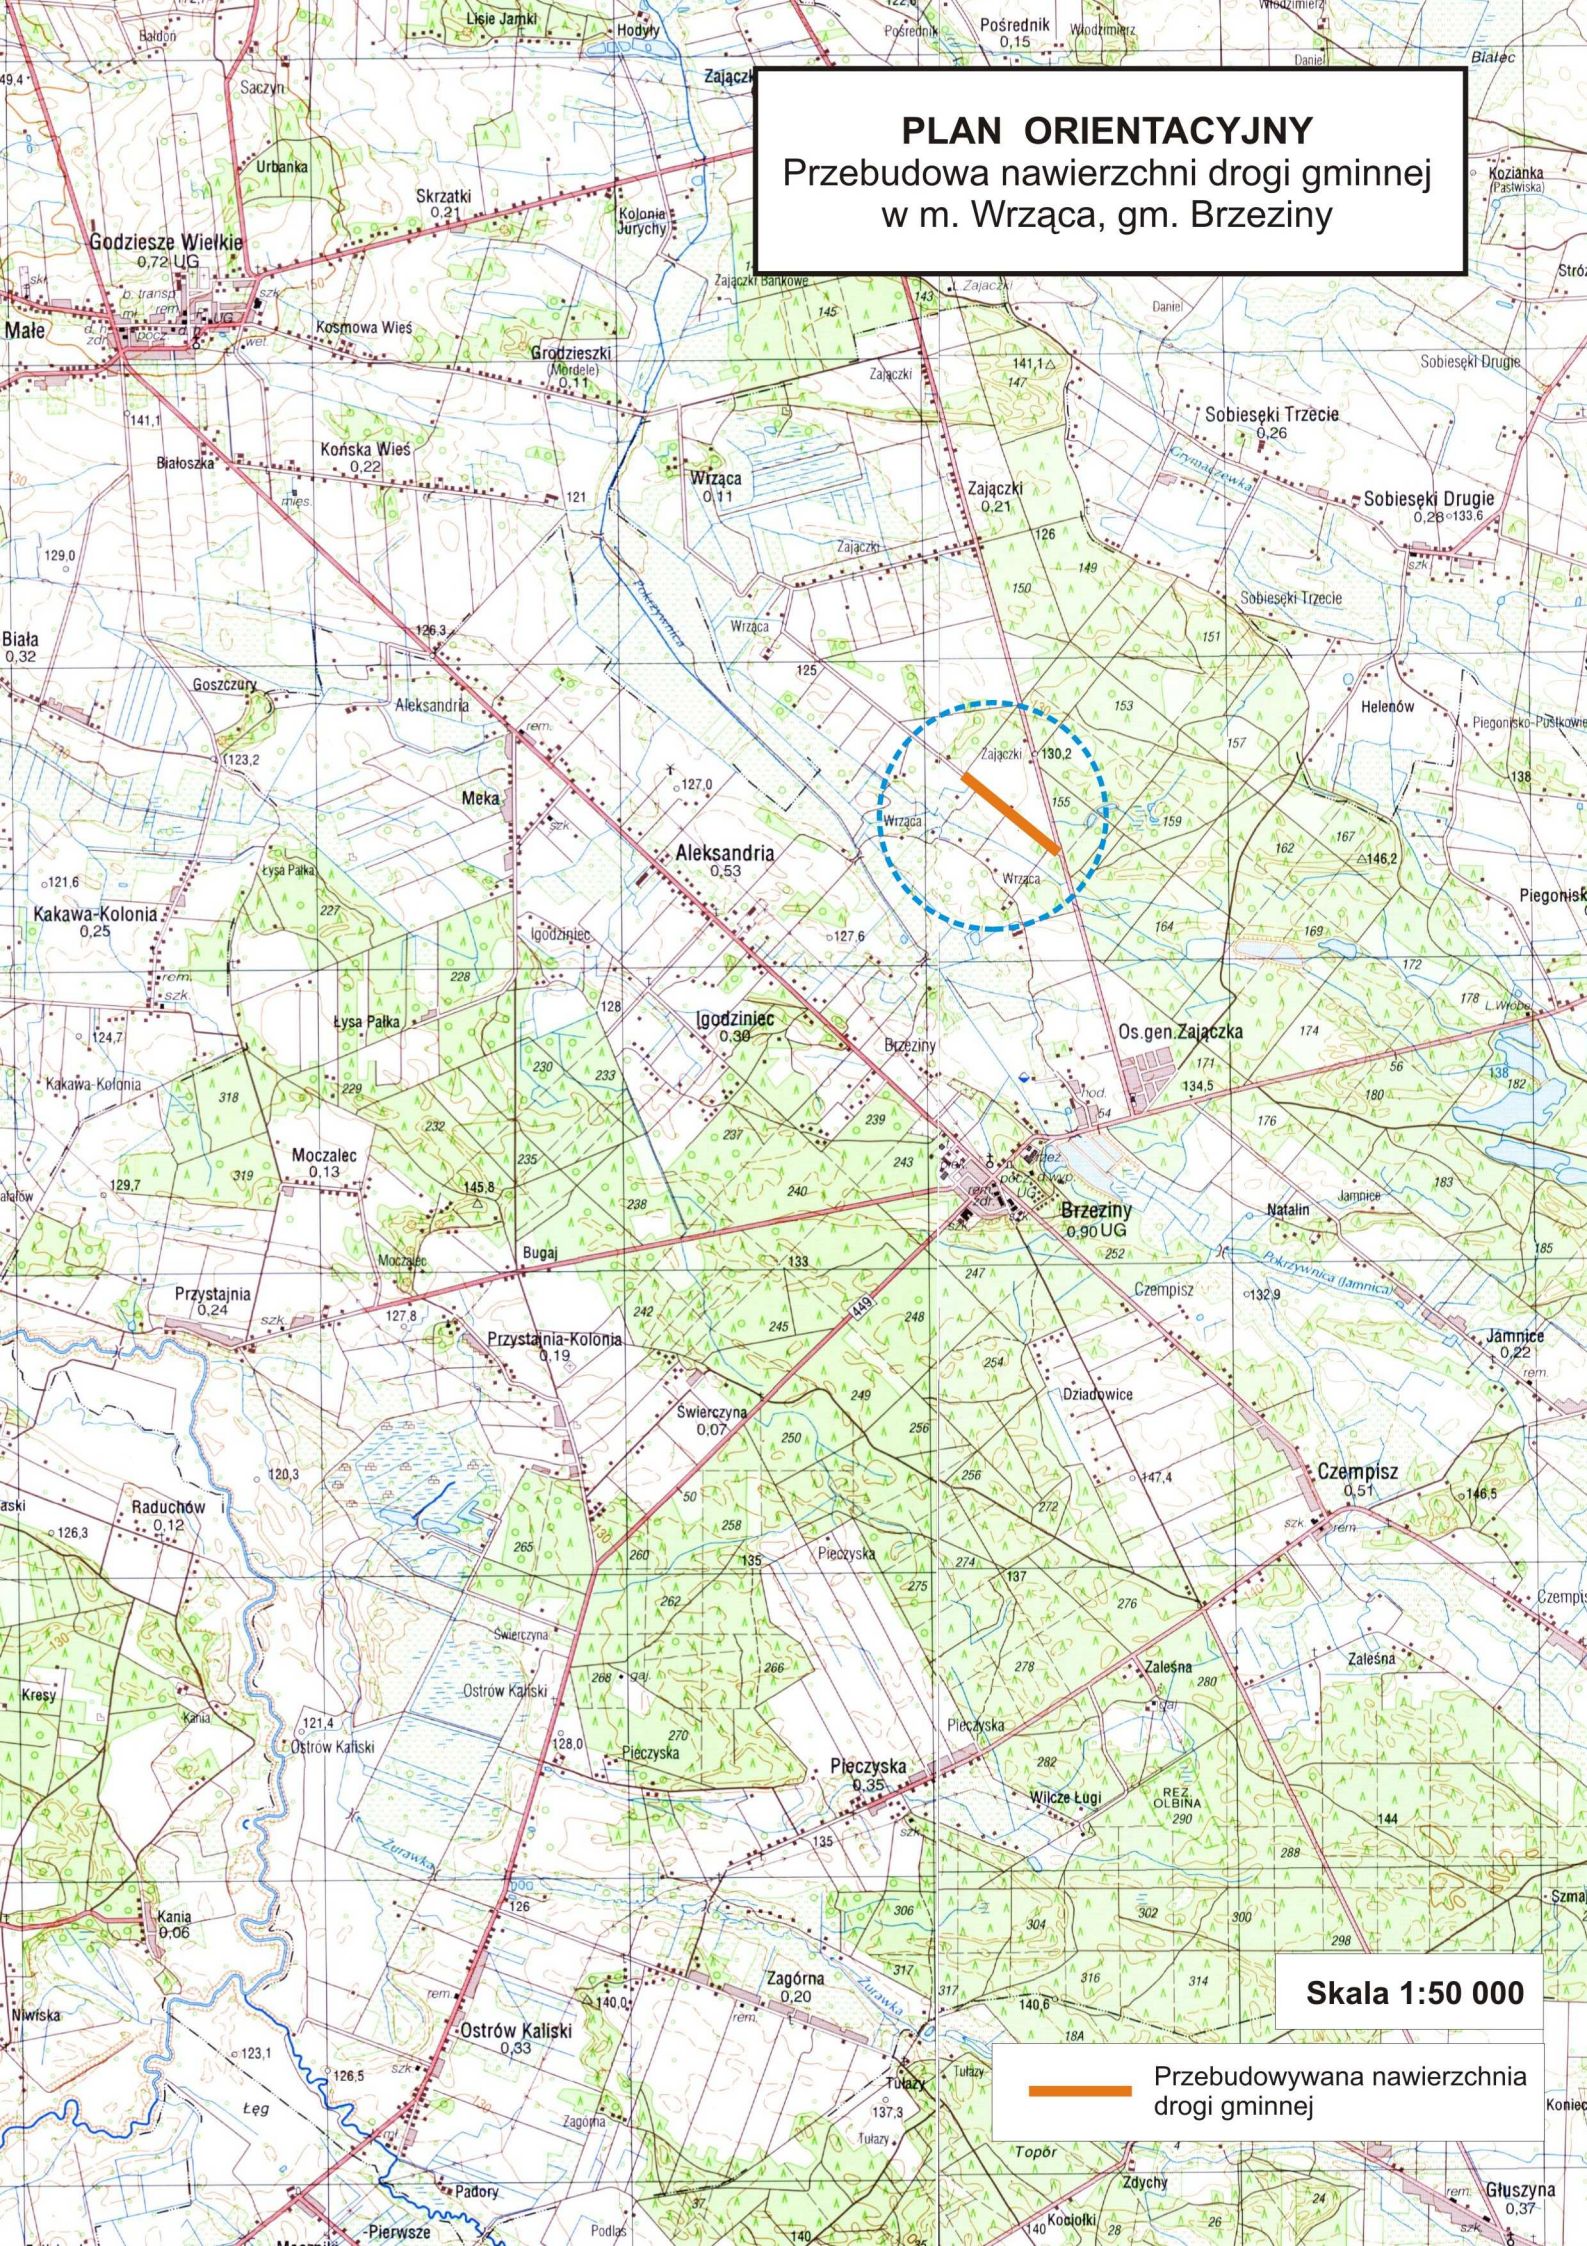

Przebudowywana nawierzchnia
drogi gminnej