


PRZEKRÓJ NORMALNY

Przebudowa nawierzchni drogi gminnej
w m. Wrząca, gm. Brzeziny

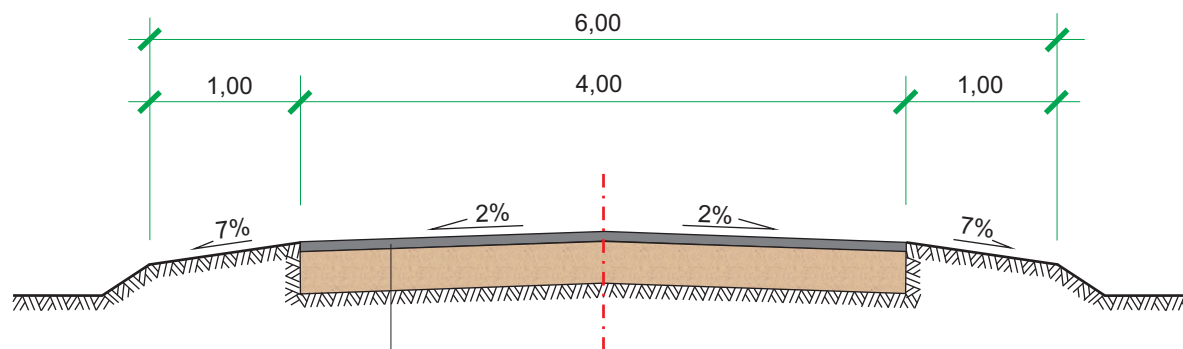

Nawierzchnia z mieszanki mineralno-asfaltowej,
dla ruchu KR1-KR2 o szer. 4,00m i gr. 4cm

Istniejąca podbudowa tłuczniowa
o szer. 4,00m

Skala 1:50