


- + KOMORA ZASUW
- 6 - WIATA TECHNOLOGICZNA
- 7 - BUDYNEK TECHNICZNY
- 8 - REAKTOR BIOLOGICZNEGO OCZYSZCZANIA ŚCIEKÓW
- 9 - KOMORA POMIAROWA RECYKLULACJI
- 10 - OSADNIKI WTÓRNE
- 11 - ZBIORNIK WODY TECHNOLOGICZNEJ
- 12 - KOMORA POMIAROWA ŚCIEKÓW OCZYSZCZONYCH
- 13 - WYLOT DO ODBIORNIKA




13 - OBIEKT ISTNIEJACY:

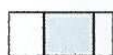


PROJ. NAWIERZCHNIA SZCZELNA
4a - ŻELBETOWA PŁYTA SZCZELNA




PROJ. DROGI

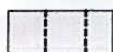

PARKING - 4 MIEJSCA

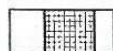


PROJ. CHODNIKI TECHNOLOGICZNE

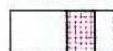

PROJ. OPASKI WOKÓŁ BUDYNKU



PROJ. TRÁWNIKI

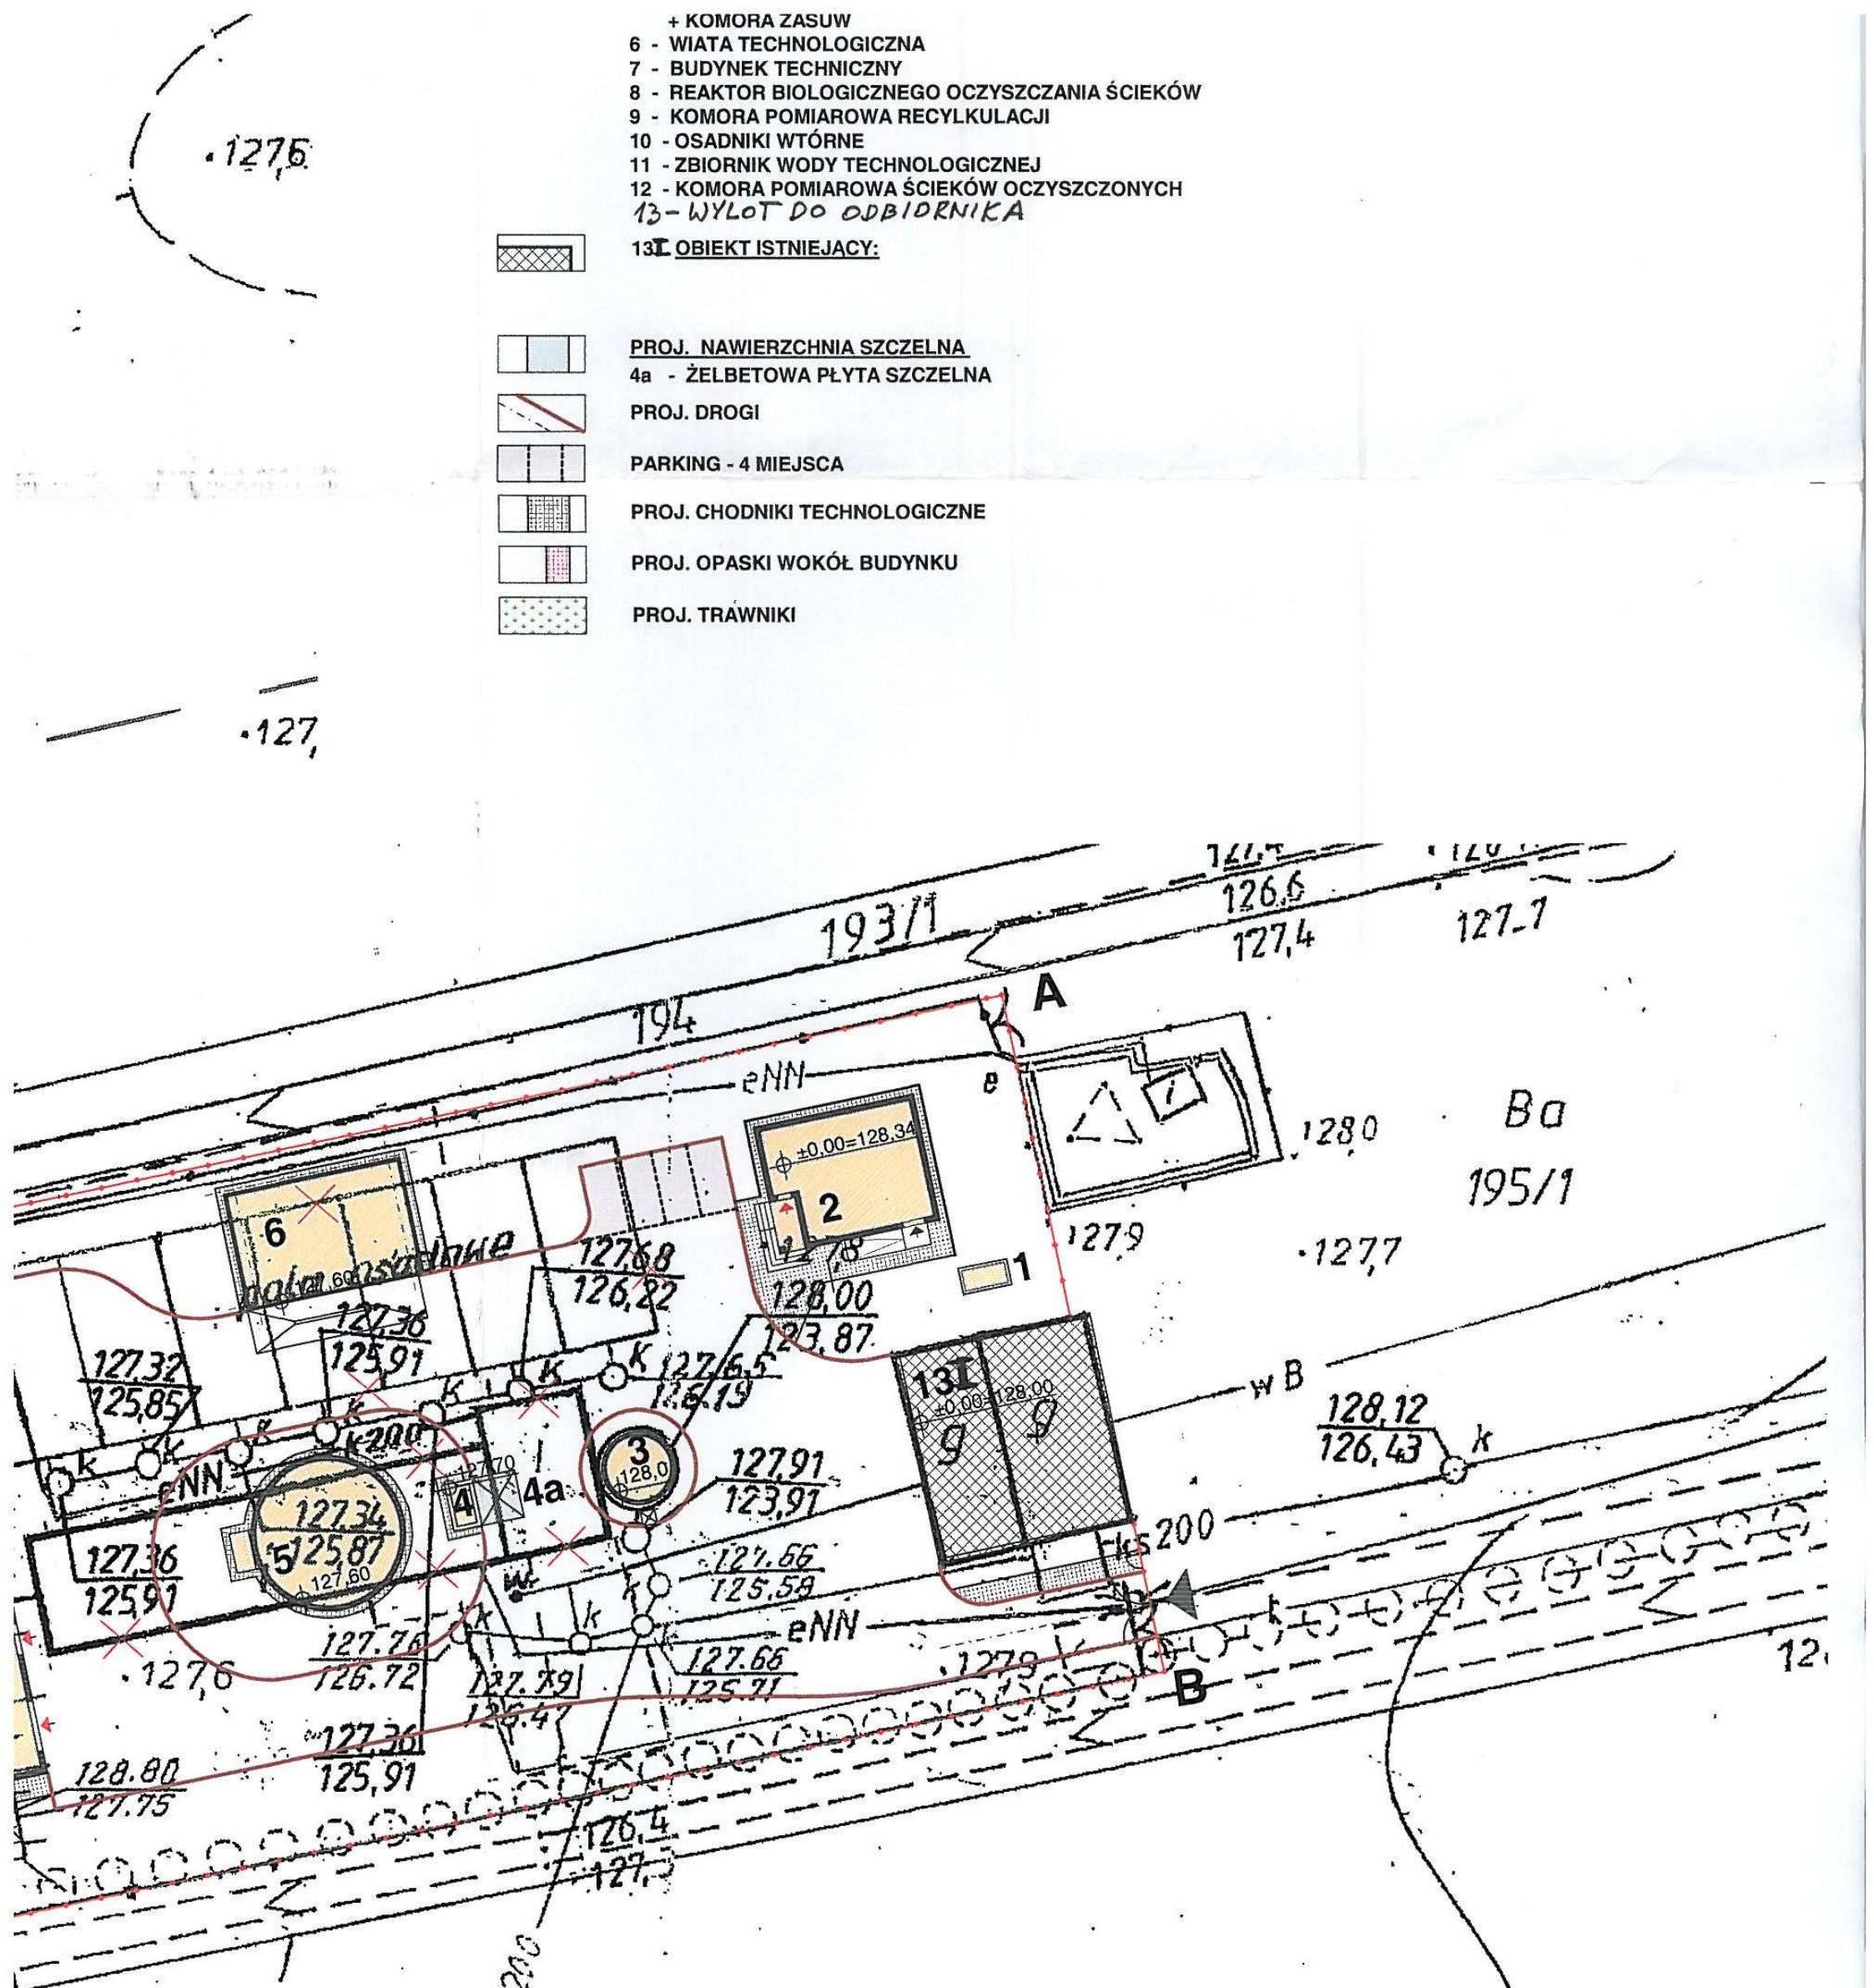

PROJEKT ZAGOSPODAROWANIA TERENU 1:500

Właściciel
mgr inż. Rafał Jankowski

MEKOR
Przedsiębiorstwo Inżynierii Sanitarnej
ul. Chudoby 16, 62-200 Gniezno
tel. +48 61 425-58-60, fax +48 61 425-58-61
NIP 784-22-85-389, REGON 63163807