
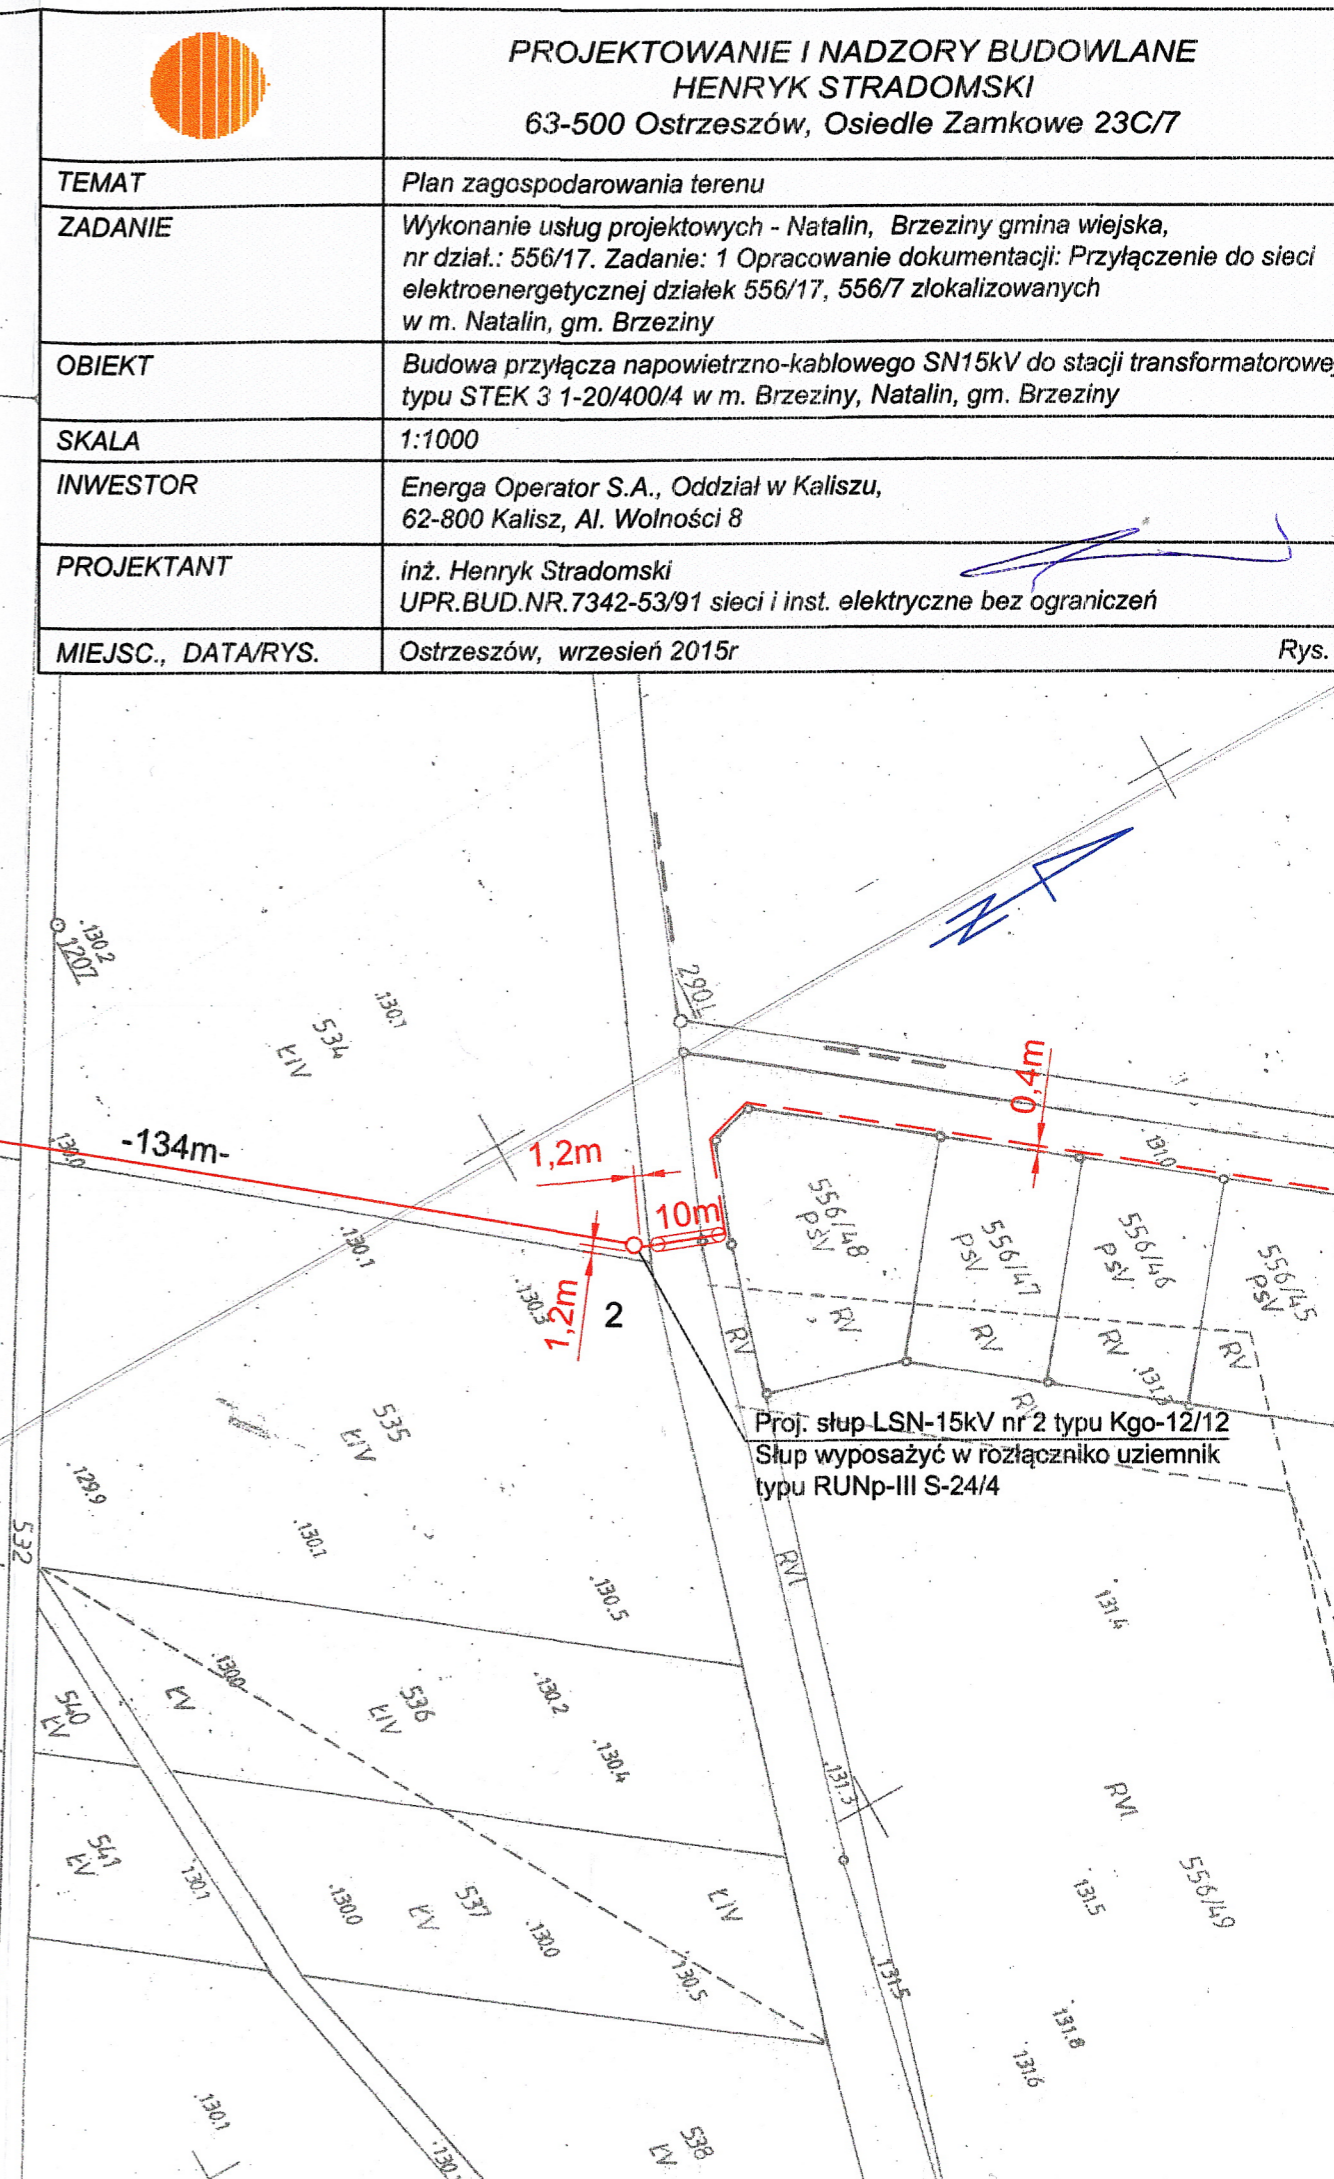


TEMAT	Plan zagospodarowania terenu	
ZADANIE	Wykonanie usług projektowych - Natalin, Brzeziny gmina wiejska, nr dział.: 556/17. Zadanie: 1 Opracowanie dokumentacji: Przyłączenie do sieci elektroenergetycznej działek 556/17, 556/7 zlokalizowanych w m. Natalin, gm. Brzeziny	
OBIEKT	Budowa przyłącza napowietrzno-kablowego SN15kV do stacji transformatorowej typu STEK 3 1-20/400/4 w m. Brzeziny, Natalin, gm. Brzeziny	
SKALA	1:1000	
INWESTOR	Energa Operator S.A., Oddział w Kaliszu, 62-800 Kalisz, Al. Wolności 8	
PROJEKTANT	inż. Henryk Stradomski UPR.BUD.NR.7342-53/91 sieci i inst. elektryczne bez ograniczeń	
MIEJSC., DATA/RYS.	Ostrzeszów, wrzesień 2015r	Rys. 1

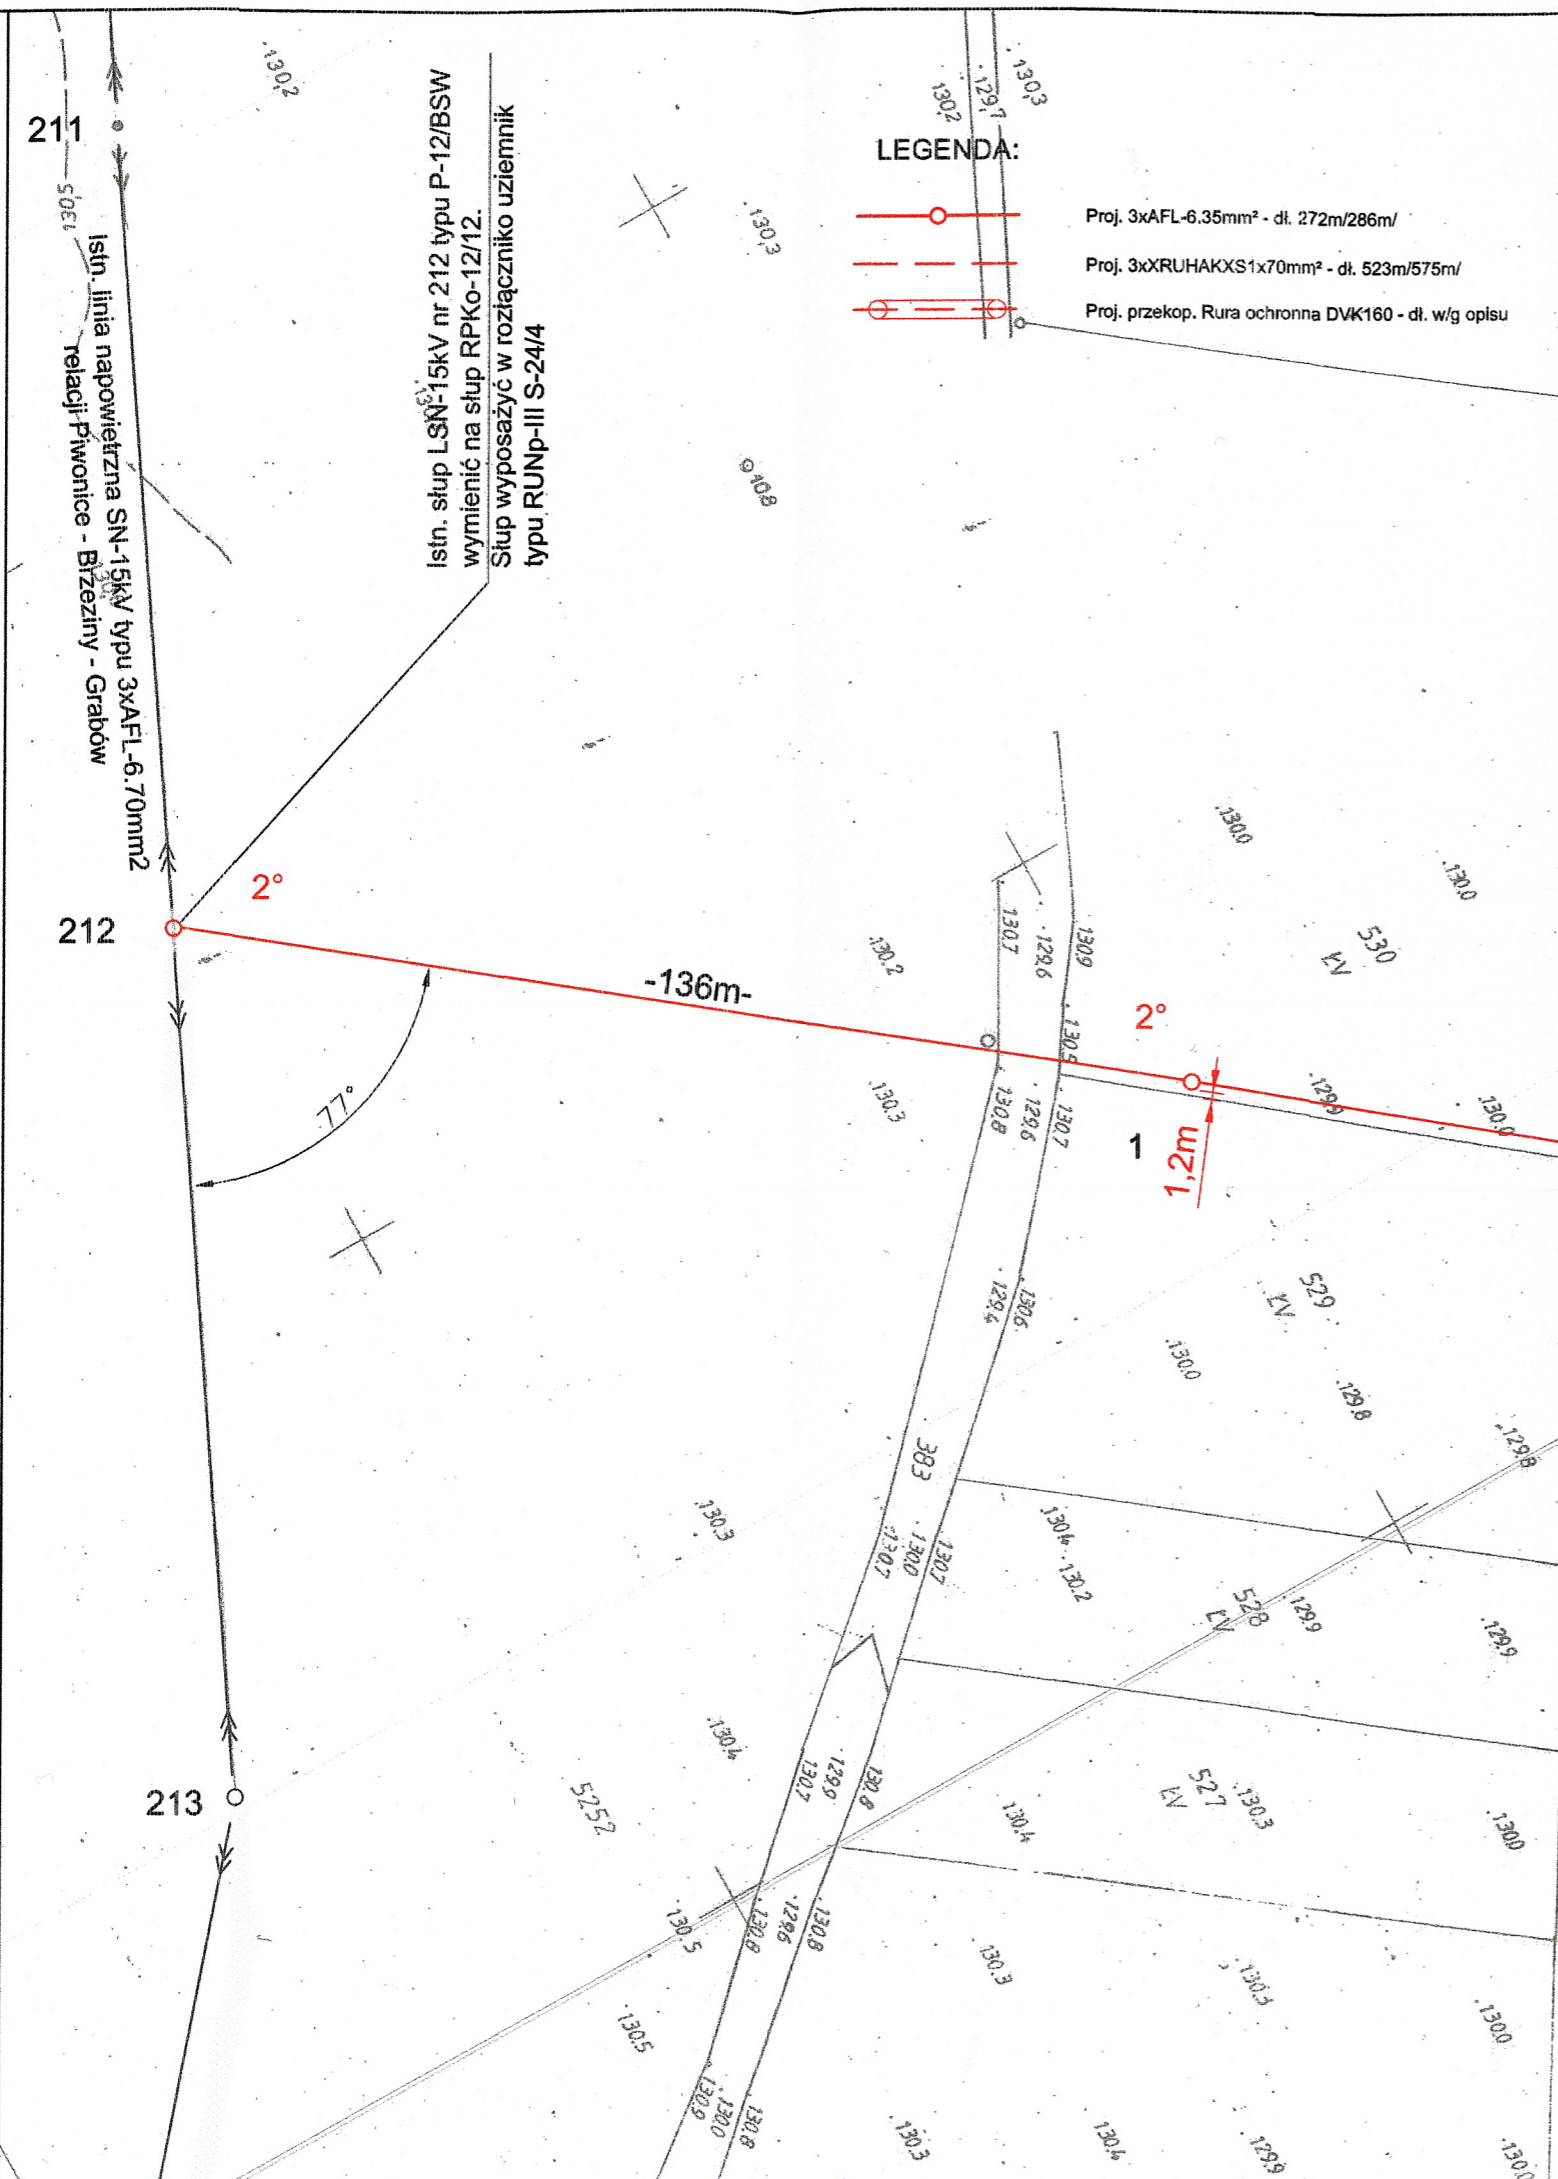

Proj. słup LSN-15kV nr 2 typu Kgo-12/12
Słup wyposażać w rozłączniko uziemnik
typu RUNp-III S-24/4