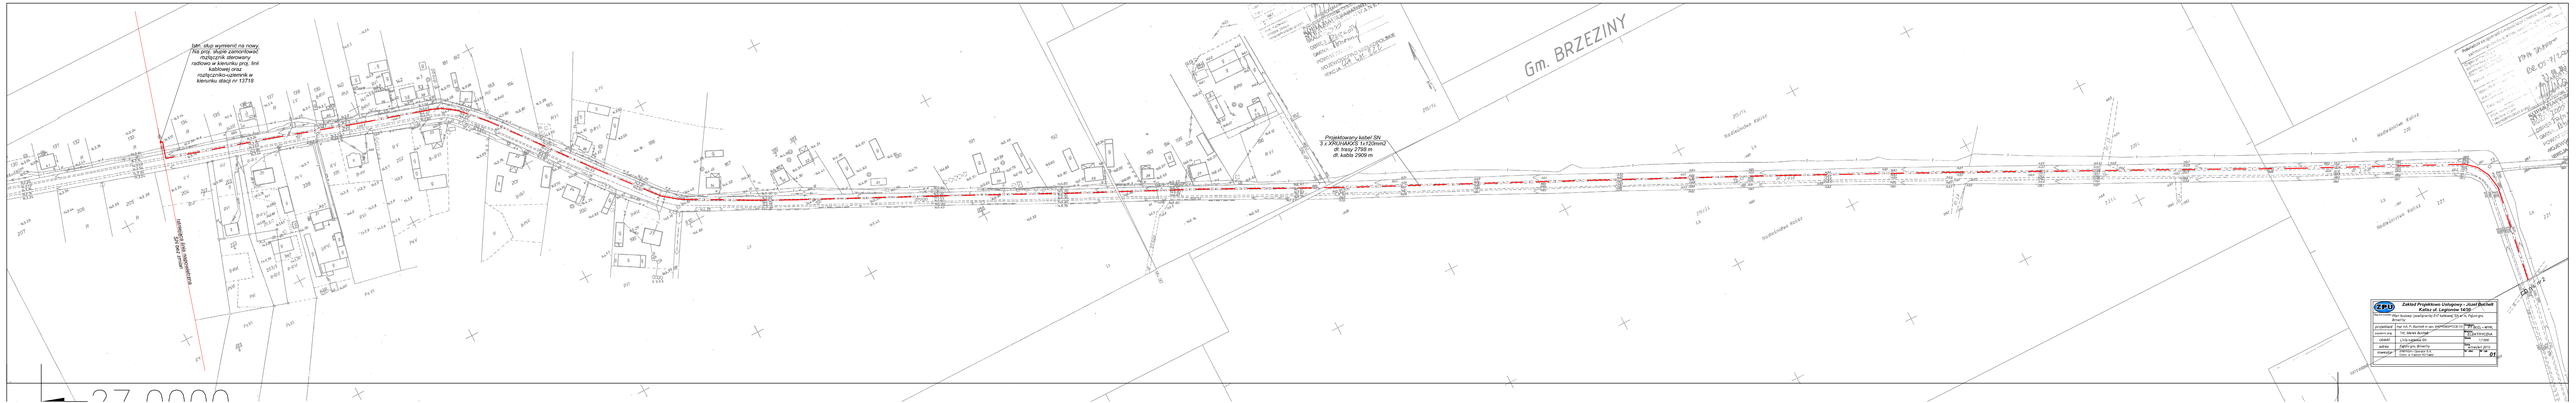
Gm. BRZEZINY
istn. słup wymienić na nowy
bez prz. złącz zamontować
rozłącznik sterowany
ręcznie w kierunku prz. linii
kablowej oraz
rozłącznik-uziemnik w
kierunku stacji nr 13718
Projektowana kabel SN
3 x XRUHAKXS 1x150mm2
dł. kabla 2700 m
dł. kabla 2609 m
Projektowana linia napowietrzna
SN 24kV 1-tor
Projektowana linia napowietrzna SN 24kV 1-tor
Projektowana linia napowietrzna SN 24kV 1-tor
Projektowana linia napowietrzna