BUDOWA KANALIZACJI SANITARNEJ GRAWITACYJNO-TŁOCZNEJ W UL. ZIELONEJ (dz. nr 223) M-ŚCI BRZEZINY GMINA BRZEZINY, POWIAT KALISKI
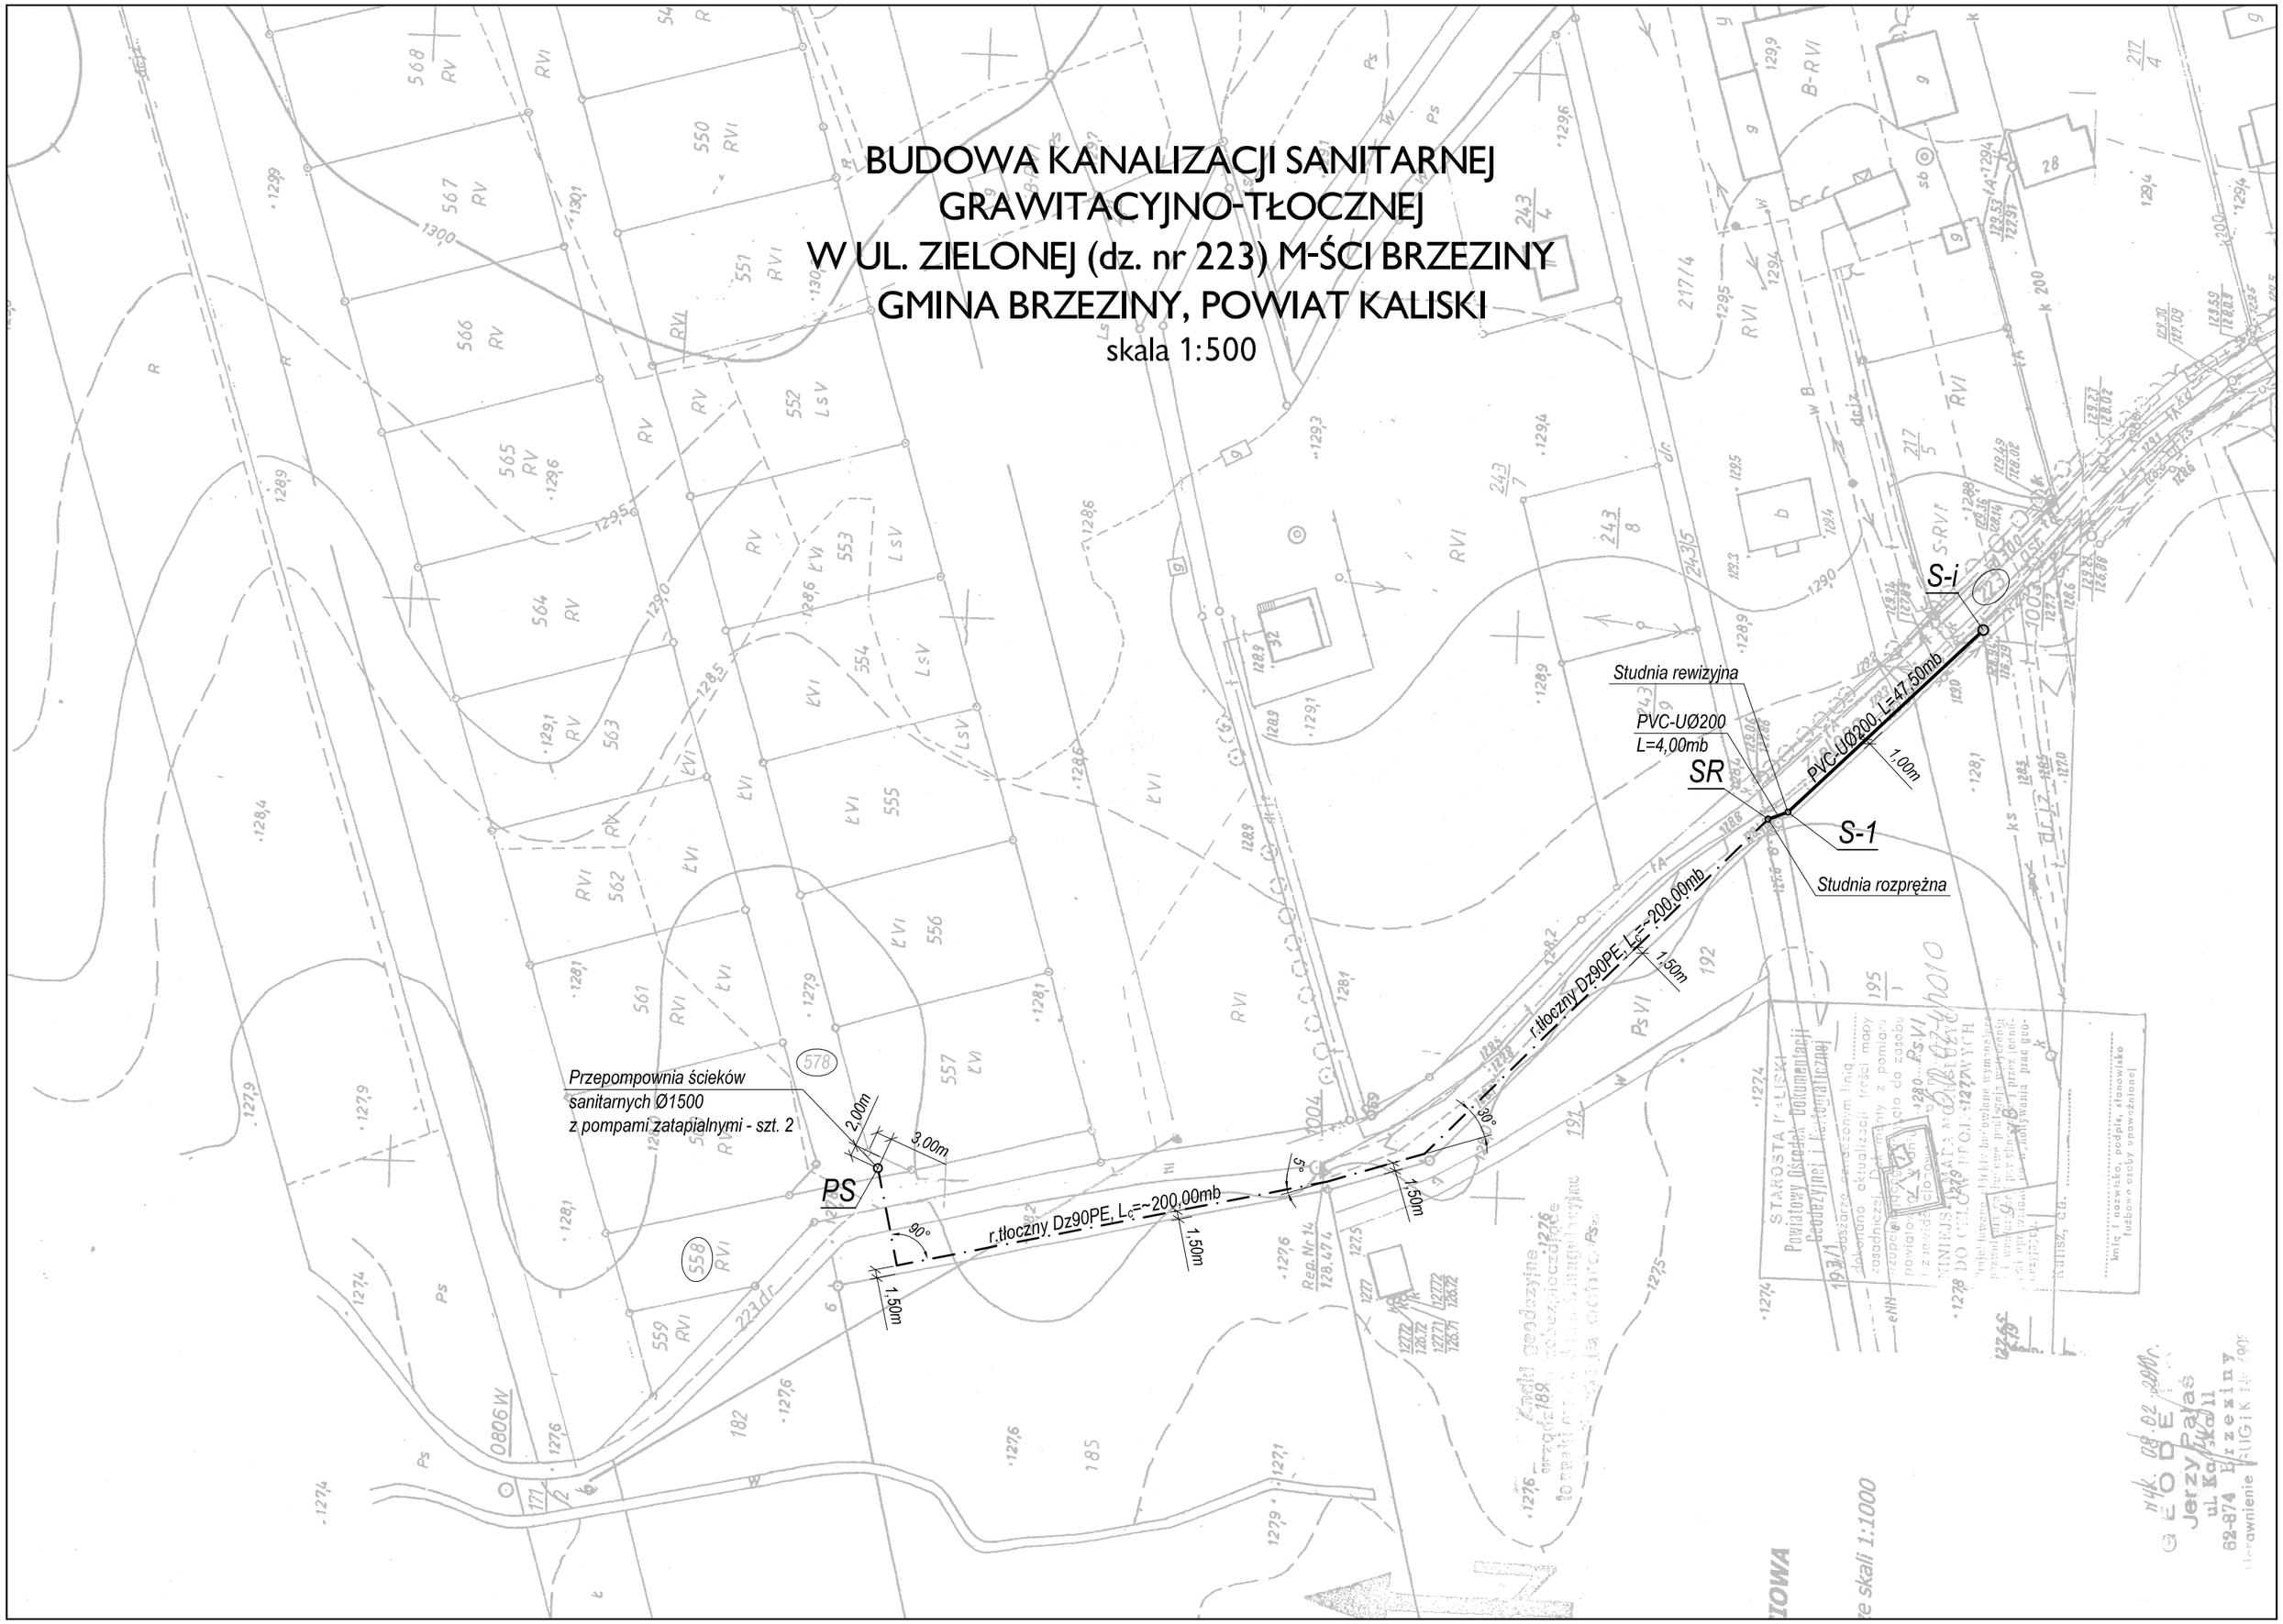
skala 1:500