



GMINA BRZEZINY

Skala 1:25000

STUDIUM UWARUNKOWAŃ I KIERUNKÓW ZAGOSPODAROWANIA PRZESTRZENNEGO Nr 1. Uwarunkowania rozwoju przestrzennego


OZNACZENIA

	GRANICE WOJEWÓDZKA
	GRANICA POWIATU
	GRANICA GMINY
	GRANICA SOŁECTWA

	UWARUNKOW. WYNIKAJĄCE Z DOTYCHCZASOWEGO ZAGOSP. I UŻYTKOWANIA TERENU EKOSYSTEMY LEŚNE
	CMENTARZE
	EKOSYSTEMY ŁĄKOWE TERENY ZDRENOWANE
	WODY POWIERZCHNIOWE
	GLEBY CHRONIONE POCH. MINERALNEGO
	GLEBY CHRONIONE POCH. ORGANICZNEGO MURZE, TORFY
	TERENY UPR. POLOWYCH od IVb do VI
	TERENY ZABEWSTOWANE TERENY USŁUG
	TERENY BUDOWNICTWA LETNISKOWEGO-ISTN. OŚRODEK REKREACJI
	PROJEKTOWANY ZBIORNIK

	URZĄD GMINY
	OBIEKTY HANDLOWE
	OBIEKTY GASTRONOMI
	KOŚCIOŁY I KAPLICE
	SZKOŁY PODSTAWOWE I ZAWODOWE
	PRZEDSZKOLE I GIMNAZJUM
	URZĄD POCZTY
	PARK PODWORSKI
	REMIZY OSP
	GMINNY OŚRODEK KULTURY
	BOISKA SPORTOWE
	PRZYCHODNIE
	BANKI
	POSTERUNEK POLICJI

	UWARUNKOWANIA WYNIKAJĄCE Z USTANOWIENIA OBSZARÓW CHRONIENYCH
	GRANICE ZBIORNIKÓW WOD PODZEMNYCH CZWARTRZĘDOWYCH
	GRANICE ZBIORNIKÓW WOD PODZEMNYCH TRZECIORZĘDOWYCH
	GRANICE ZBIORNIKÓW WOD PODZEMNYCH JURAJSKICH
	GRANICE OBSZARU CHRONIONEGO KRAJOBRAZU
	REZERWAT PRZYRODY Z OTULINĄ
	STREFA OCHRONY KONSERWATORSKIEJ
	STREFA OCHRONY KRAJOBRAZU KULTUROWEGO I EKSPOZ.
	STREFA POTENCJALNEGO WYSTĘPOWANIA STANÓW ARCHEOLOGICZNYCH
	CMENTARZYSKO KULTURY LUŻYCKIEJ
	GRANICA STREFY OCHR. POSREDNIEJ WEWN. I ZEWN.
	GRANICE OBSZARU ZASOBOWEGO WOD

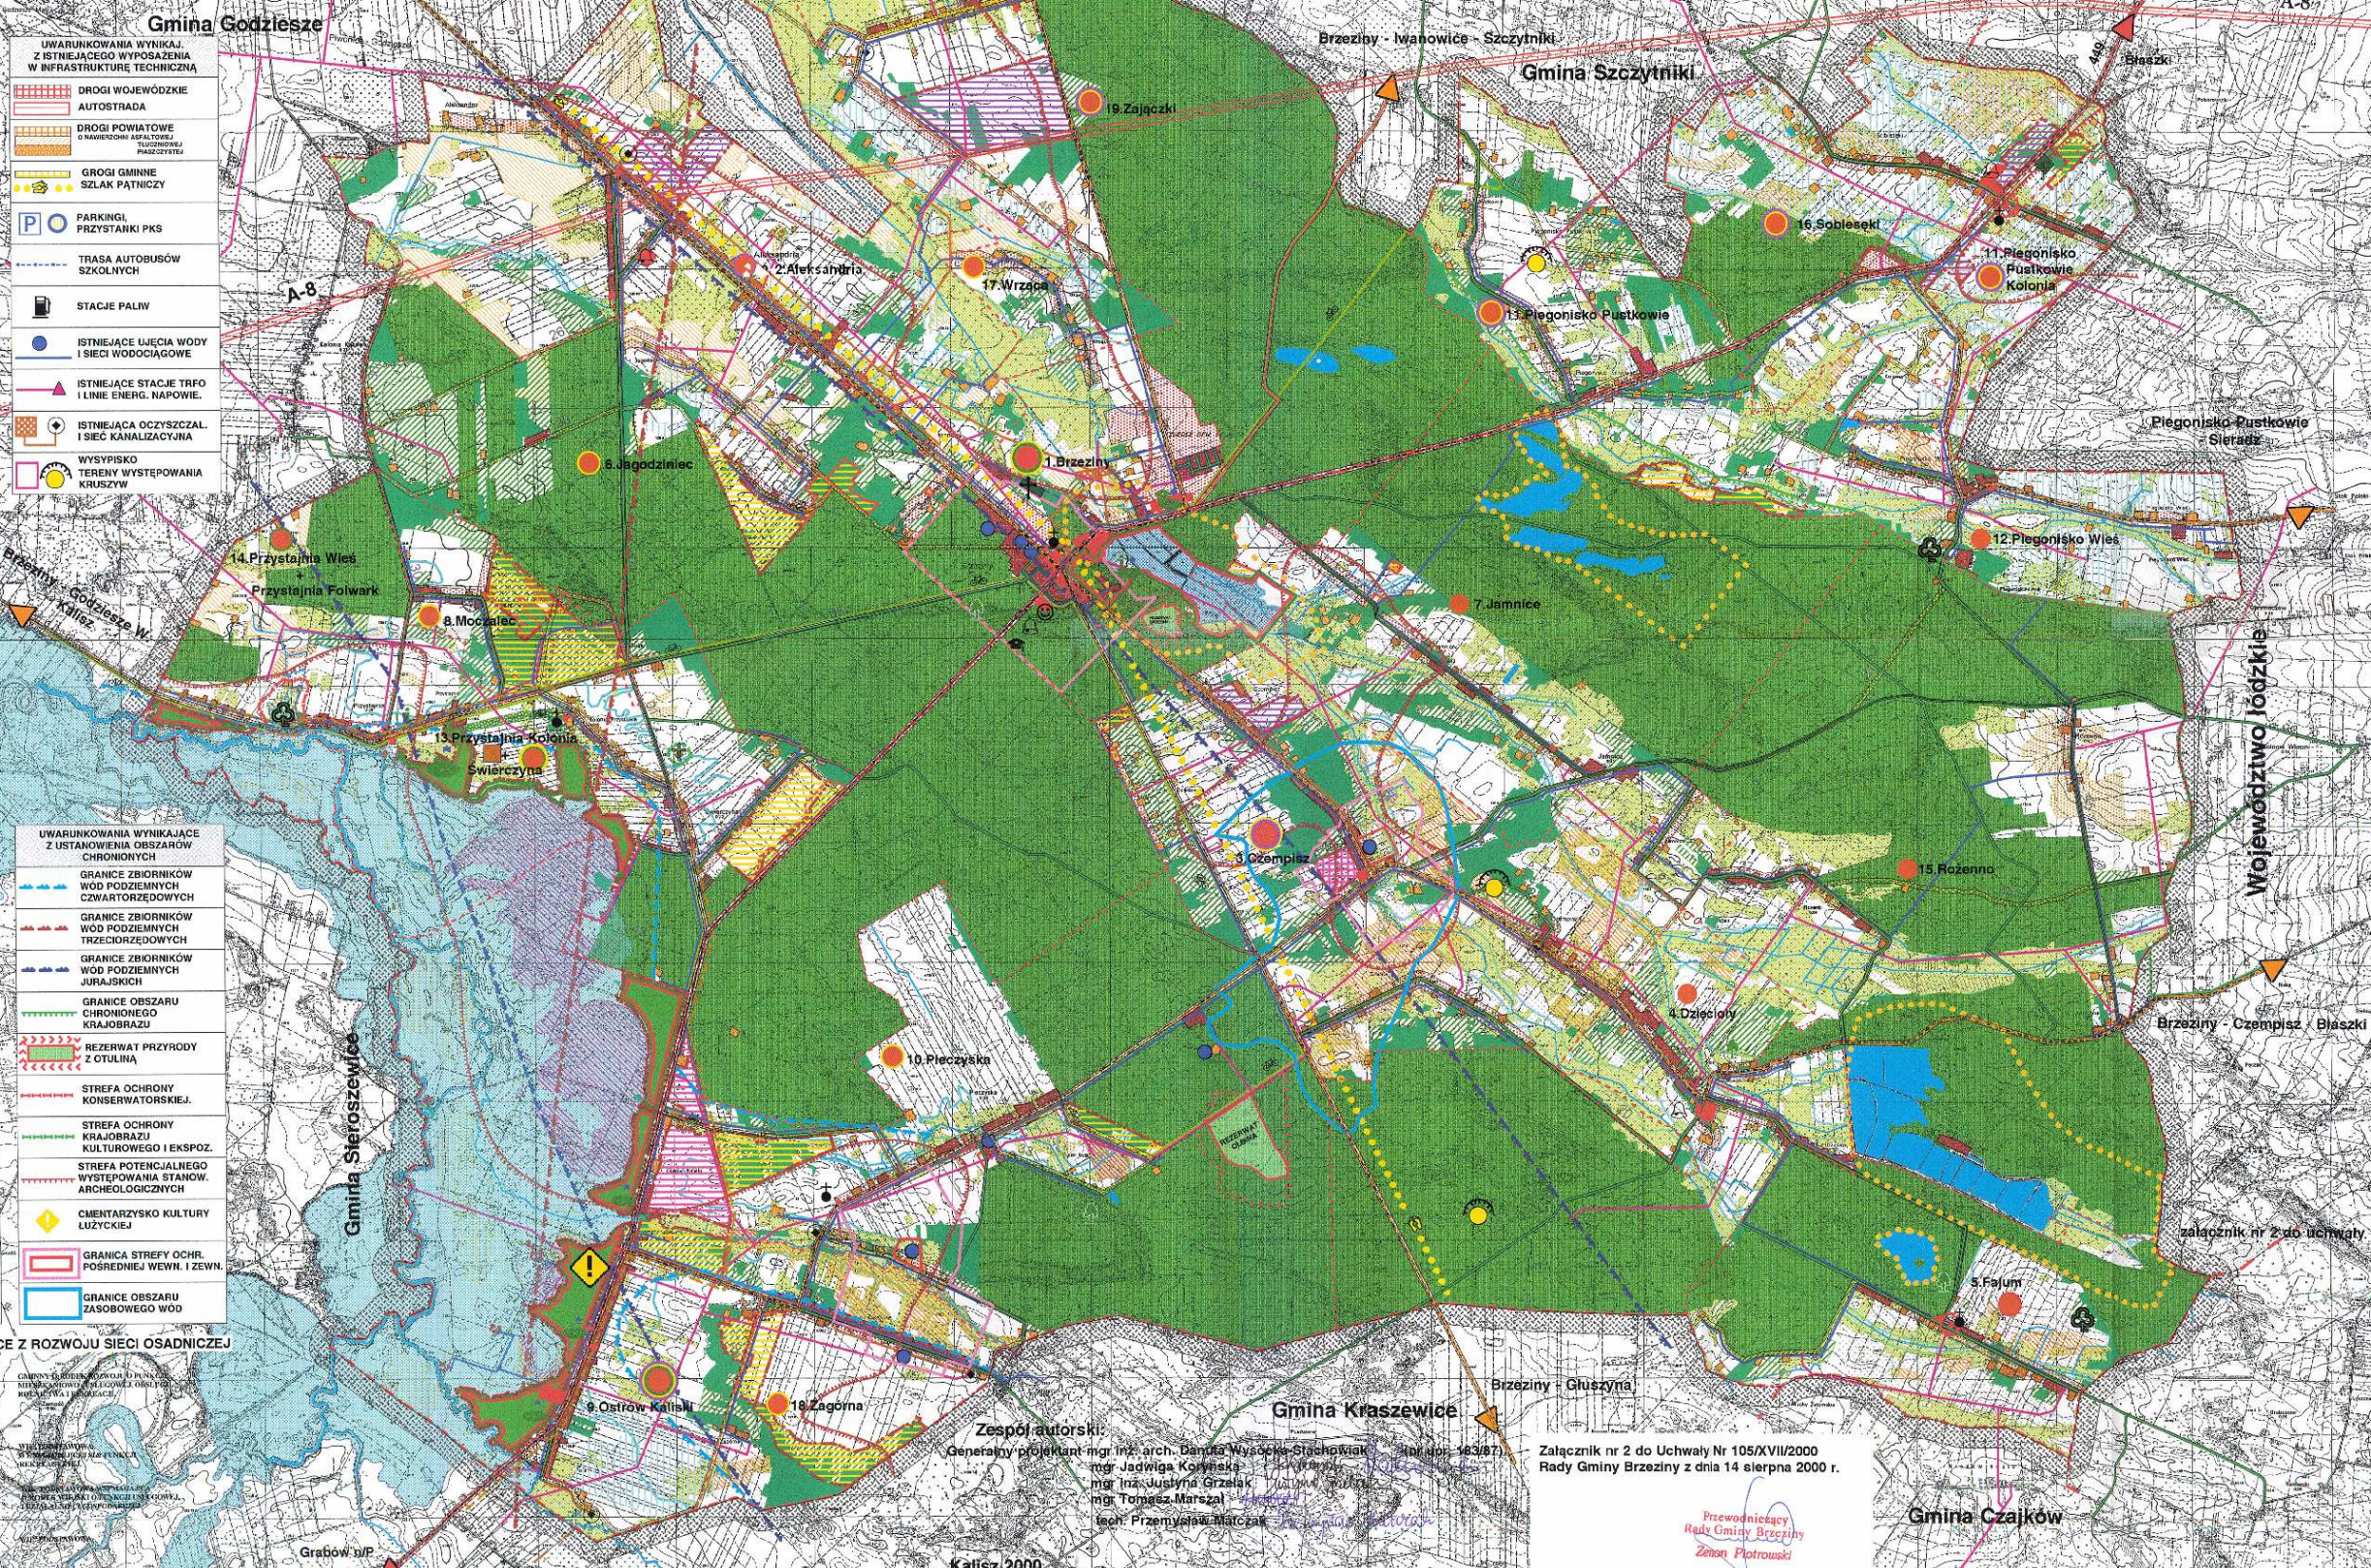

Zespół autorski:
 Generalny projektant mgr inż. arch. Danuta Wysoka-Stachowiak
 mgr Jadwiga Koryńska
 mgr Inna Justyna Grzelek
 mgr Tomasz Marszał
 tech. Przemysław Matczak

Załącznik nr 2 do Uchwały Nr 105/XVII/2000 Rady Gminy Brzeziny z dnia 14 sierpnia 2000 r.

Przewodniczący Rady Gminy Brzeziny
 Zdzisław Piotrowski

BIURO URBANISTYCZNO-ARCHITECTONICZNE
 63-400 Opatów, Włocławski
 ul. Brzeski 2 - siedziba
 ul. Kościelna 13 - pracownia
 NIP 622-103-69-62



Załącznik Nr 2 do Uchwały Nr
 Rady Gminy Brzeziny z dnia