



GMINA BRZYZINY


Skala 1:25000

STUDIUM UWARUNKOWAŃ I KIERUNKÓW ZAGOSPODAROWANIA PRZESTRZENNEGO

Nr 3. Kierunki rozwoju rekreacji

OZNACZENIA

GRANICE	Gmina Godziesze
GRANICA WOJEWÓDZKA	STREFA OCHRONY KONSERWATORSKIEJ
GRANICA POWIATU	STREFA OCHRONY KRAJOBRAZU KULTUROWEGO I EKSPOZ.
GRANICA GMINY	STREFA POTENCJALNEGO WYSTĘPOWANIA STANÓW ARCHEOLOGICZNYCH
GRANICA SOŁECTWA	SIEDLIKO PTAKÓW I ROŚLIN CHRONIONYCH
GRANICA SOŁECTWA	POMNIKI PRZYRODY - PROJEKTOWANE
AUTOSTRADA	POZOSTAŁOŚCI STARODRZ. PARKOWEGO
DROGI WOJEWÓDZKIE	ELEMENTY OBSŁUGI RUCHU TURYSTYCZNEGO
DROGI POWIATOWE O WYMIARACH WYKONAWCZYCH	PROJEKTOWANY ZBIORNIK
DROGI GMINNE ISTNIEJ. DROGI GMINNE PROJ.	BUDOWNICTWO LETNISK, STNIEJĄCE I PROJEKTOW.
SZLAK PĄTNICZY	TERENY PREDYSPONOW. DO AGROTURYSTYKI
TERENY ZAINWESTOWANE	OSRODEK REKREACYJNY I OBSŁUGI TURYSTYKI
ŚCIEŻKI ROWEROWE	
STACJE PALIW	
PRZYSTANKI PKS	
PARKINGI	
WARUNKI PRZYRODNICZE	
LASY KORZYSTNE DLA REKREACJI	TEREN WYPOCZYNKU ŚWIĄTECZNEGO
LASY NIEKORZYSTNE DLA REKREACJI	PLAŻE I KAPIELISKA
LASY O NIEWIELKIM POWIERZCHNI, SILNIE PRZYRODNICZO WYKONCZONYCH I NIE WYKONCZONYCH	TERENY OFERTOWE O FUNKCJI SPORTOWEJ
LASY O NIEWIELKIM POWIERZCHNI, SILNIE PRZYRODNICZO WYKONCZONYCH I NIE WYKONCZONYCH	POLA CAMPINGOWE GASTRONOMIA
DOLESZENIA	ZESPÓŁ URZĄDZEŃ SPORTOWO-REKREACYJN.
ZIELEŃ URZĄDZONA (PARK, CMENTARZ)	SZLAK TURYSTYCZNY
WODY POWIERZCHNIOWE	PRZYRODNICZE ŚCIEŻKI DYDAKTYCZNE
ZIELEŃ IZOLACYJNA	SZLAK WOOD-NATURAOWY PRZYSTANIE WODNE
LESNICYŹKI	URZĄDZONE MIEJSCE ODOPOCZYNKU
ŁĄKI	KOŚCIOŁY
OBSZARY CHRONIONE	PUNKTY WIDOKOWE
GRANICE OBSZARU CHRONIONEGO KRAJOBRAZU	PARKINGI DLA OBSŁUGI RUCHU TURYSTYCZNEGO
REZERWAT PRZYRODY Z OTULINĄ	
UŻYTKI EKOLOGICZNE	
CMENTARZYSKO KULTURY ŁUŻYCKIEJ	

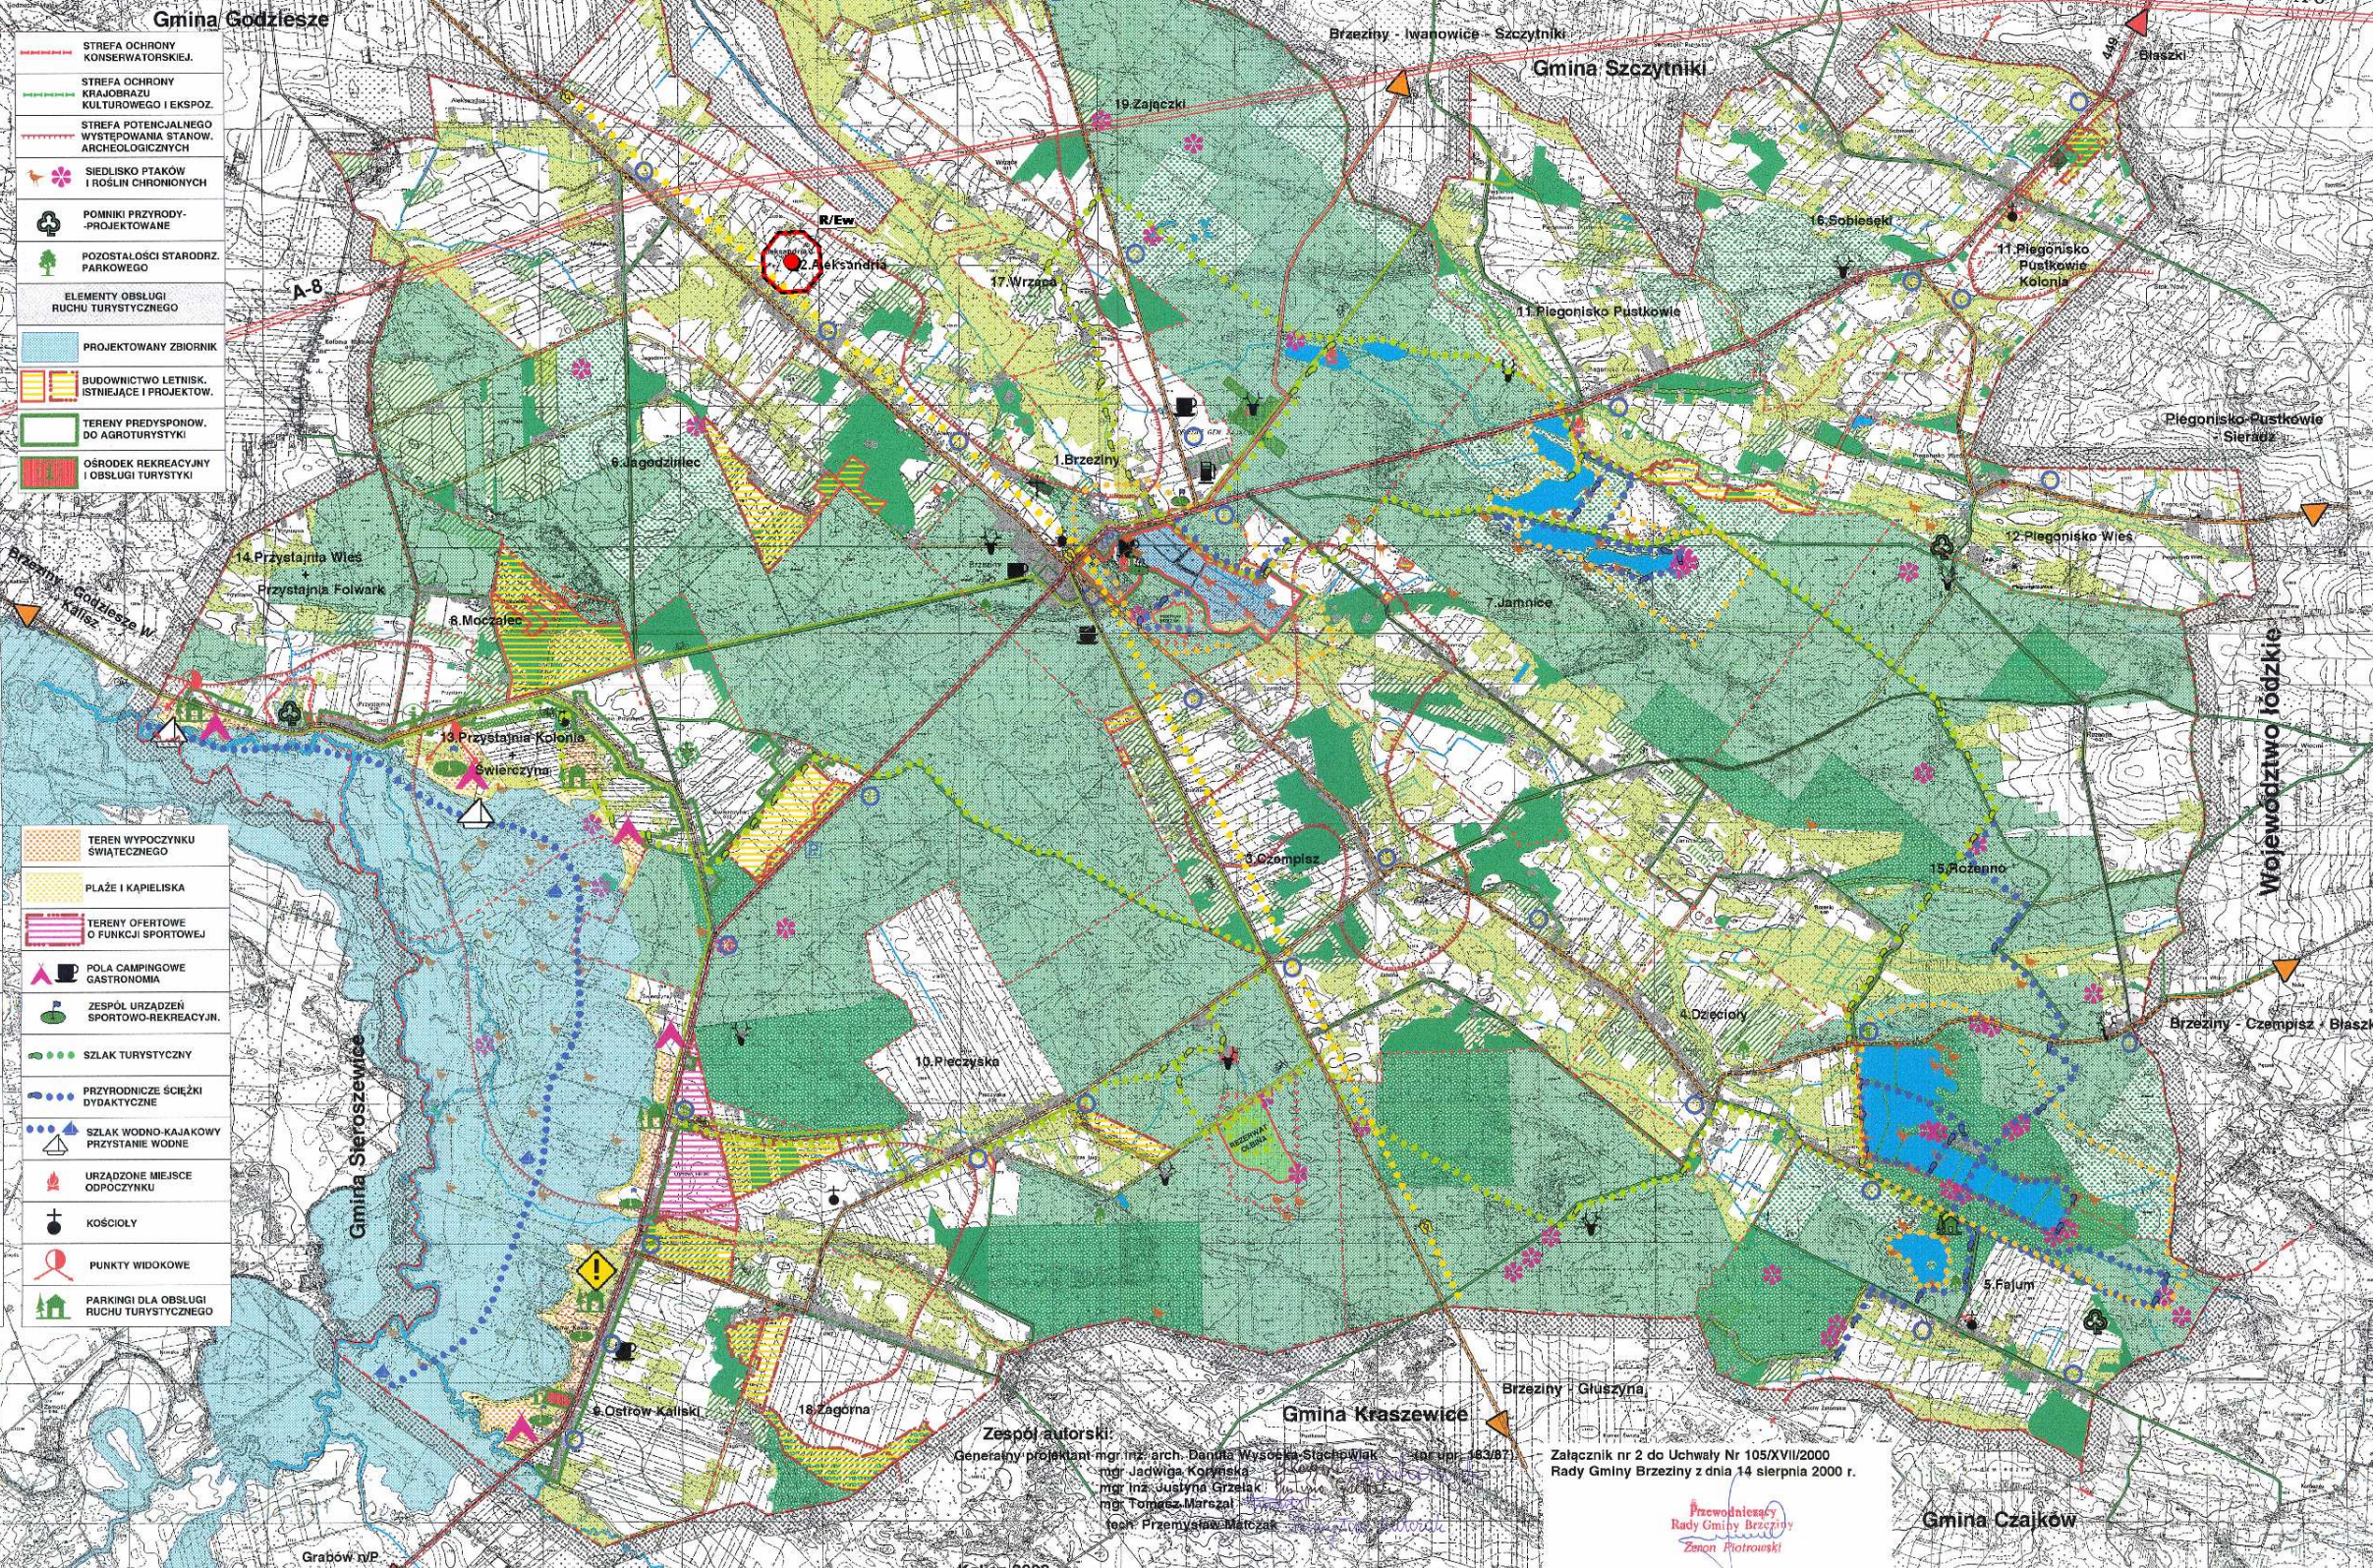

Zespół autorski:
 Generalny projektant mgr inż. arch. Danuta Wysocza-Stachowiak
 mgr inż. Jadwiga Koryńska
 mgr inż. Justyna Grześak
 mgr Tomasz Marezak
 techn. Przemysław Matczak

Załącznik nr 2 do Uchwały Nr 105/XVII/2000 Rady Gminy Brzeziny z dnia 14 sierpnia 2000 r.

Przewodniczący
 Rady Gminy Brzeziny
 Zdzisław Piotrowski

Gmina Czajków

Kalisz 2000

BIURO URBANISTYCZNO-ARCHITEKTONICZNE

63-400 Ostów Wielkopolski
 ul. Inżynierska 5 - siedziba biura
 ul. Kościarska 13 - gminna
 NIP 622-103-69-62



tel.: 0 604 454 192
 tel/fax: (0-62) 36 27 37
 e-mail: biuro@urbarch.pl



ZMIANA STUDIUM UWARUNKOWAŃ I KIERUNKÓW ZAGOSPODAROWANIA PRZESTRZENNEGO GMINY BRZYZINY

OZNACZENIA

	granica obszaru objętego zmianą studium uwarunkowań i kierunków zagospodarowania przestrzennego gminy Brzeziny
	granica obszaru lokalizacji elektrowni wiatrowej wraz ze strefą ochronną związaną z ograniczeniami w zabudowie oraz zagospodarowaniu i użytkowaniu terenu
	lokalizacja elektrowni wiatrowej

Załącznik Nr 2 do Uchwały Nr
 Rady Gminy Brzeziny z dnia

mgr inż. w sztuce Maria Haterpolska (uprawn. 180497, 2007, 2-100)
 mgr inż. Beata Krawczyk
 mgr inż. Katarzyna Haterpolska - Domańska (2007, 2-509)
 Maria Bolińska

GMINA BRZYZINY
 zmiana studium uwarunkowań i kierunków zagospodarowania przestrzennego