

wstępny projekt podziału

Skala 1: 1000

Obręb: Pieczyska 0010
Gmina: Brzeziny 300702_2
Powiat: kaliski
Ark. mapy ewid.: 1
KW 84777
KW 81839

Stan dotychczasowy

Działka nr 129/7 o pow.: 0,1506ha

Działka nr 129/4 o pow.: 0,1300ha


Działka nr 129/5 o pow.: 0,2439ha

Stan projektowany

Działka nr 129/8 o pow.: ca 0,0013ha
Działka nr 129/9 o pow.: ca 0,1493ha
Razem 0,1506ha

Działka nr 129/10 o pow.: ca 0,0058ha
Działka nr 129/11 o pow.: ca 0,1242ha
Razem 0,1300ha

Działka nr 129/12 o pow.: ca 0,0135ha
Działka nr 129/13 o pow.: ca 0,2304ha
Razem 0,2439ha

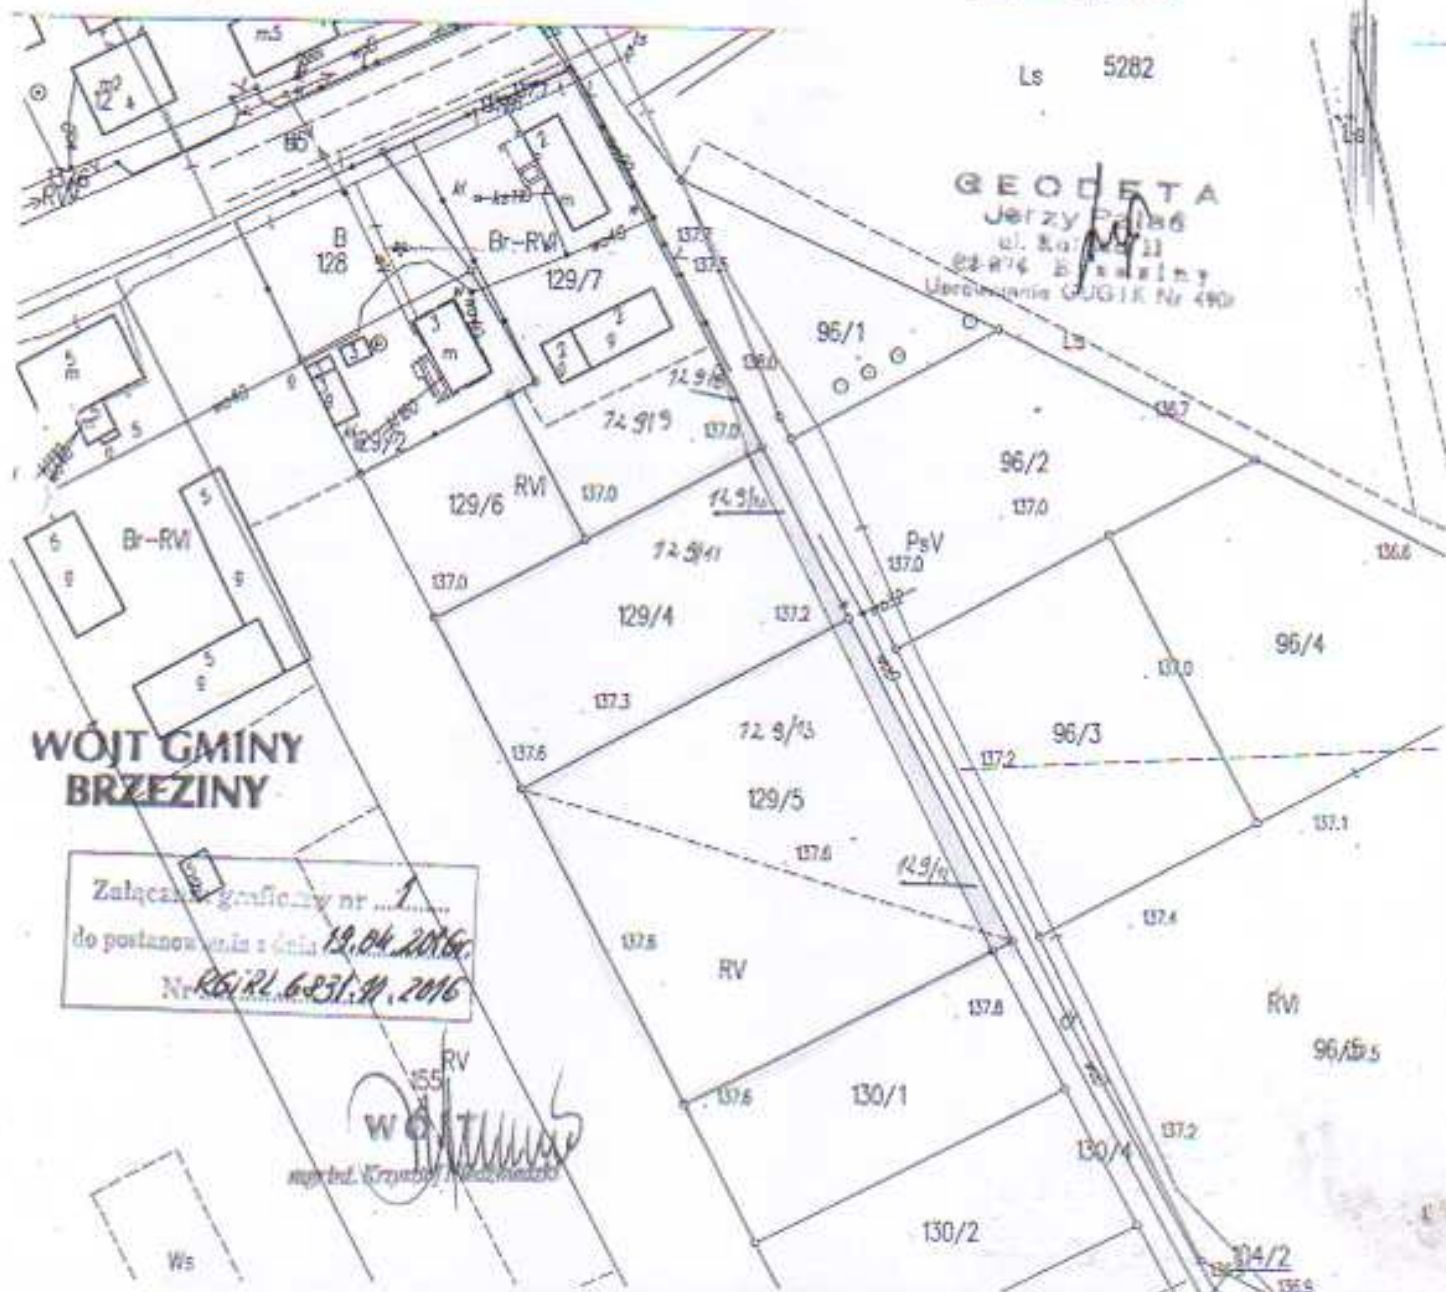

Ls 5282

GEODETA
Jerzy Piłski
ul. Kościelna 11
28-274 Brzeziny
Licencja GUGiK Nr 490

**WÓJT GMINY
BRZEZINY**

Załącznik graficzny nr 1
do postanowienia z dnia 19.04.2016
Nr RG/RL.6831.11.2016

WÓJT
mgr inż. Krzysztof Niedziński

Ws

134/2
135/5