


**Załącznik Graficzny nr 1  
do Uchwały Rady Gminy Brzeziny  
z dnia 08 maja 2017 r.  
Nr XXVII/229/2017**

Arkusz 1

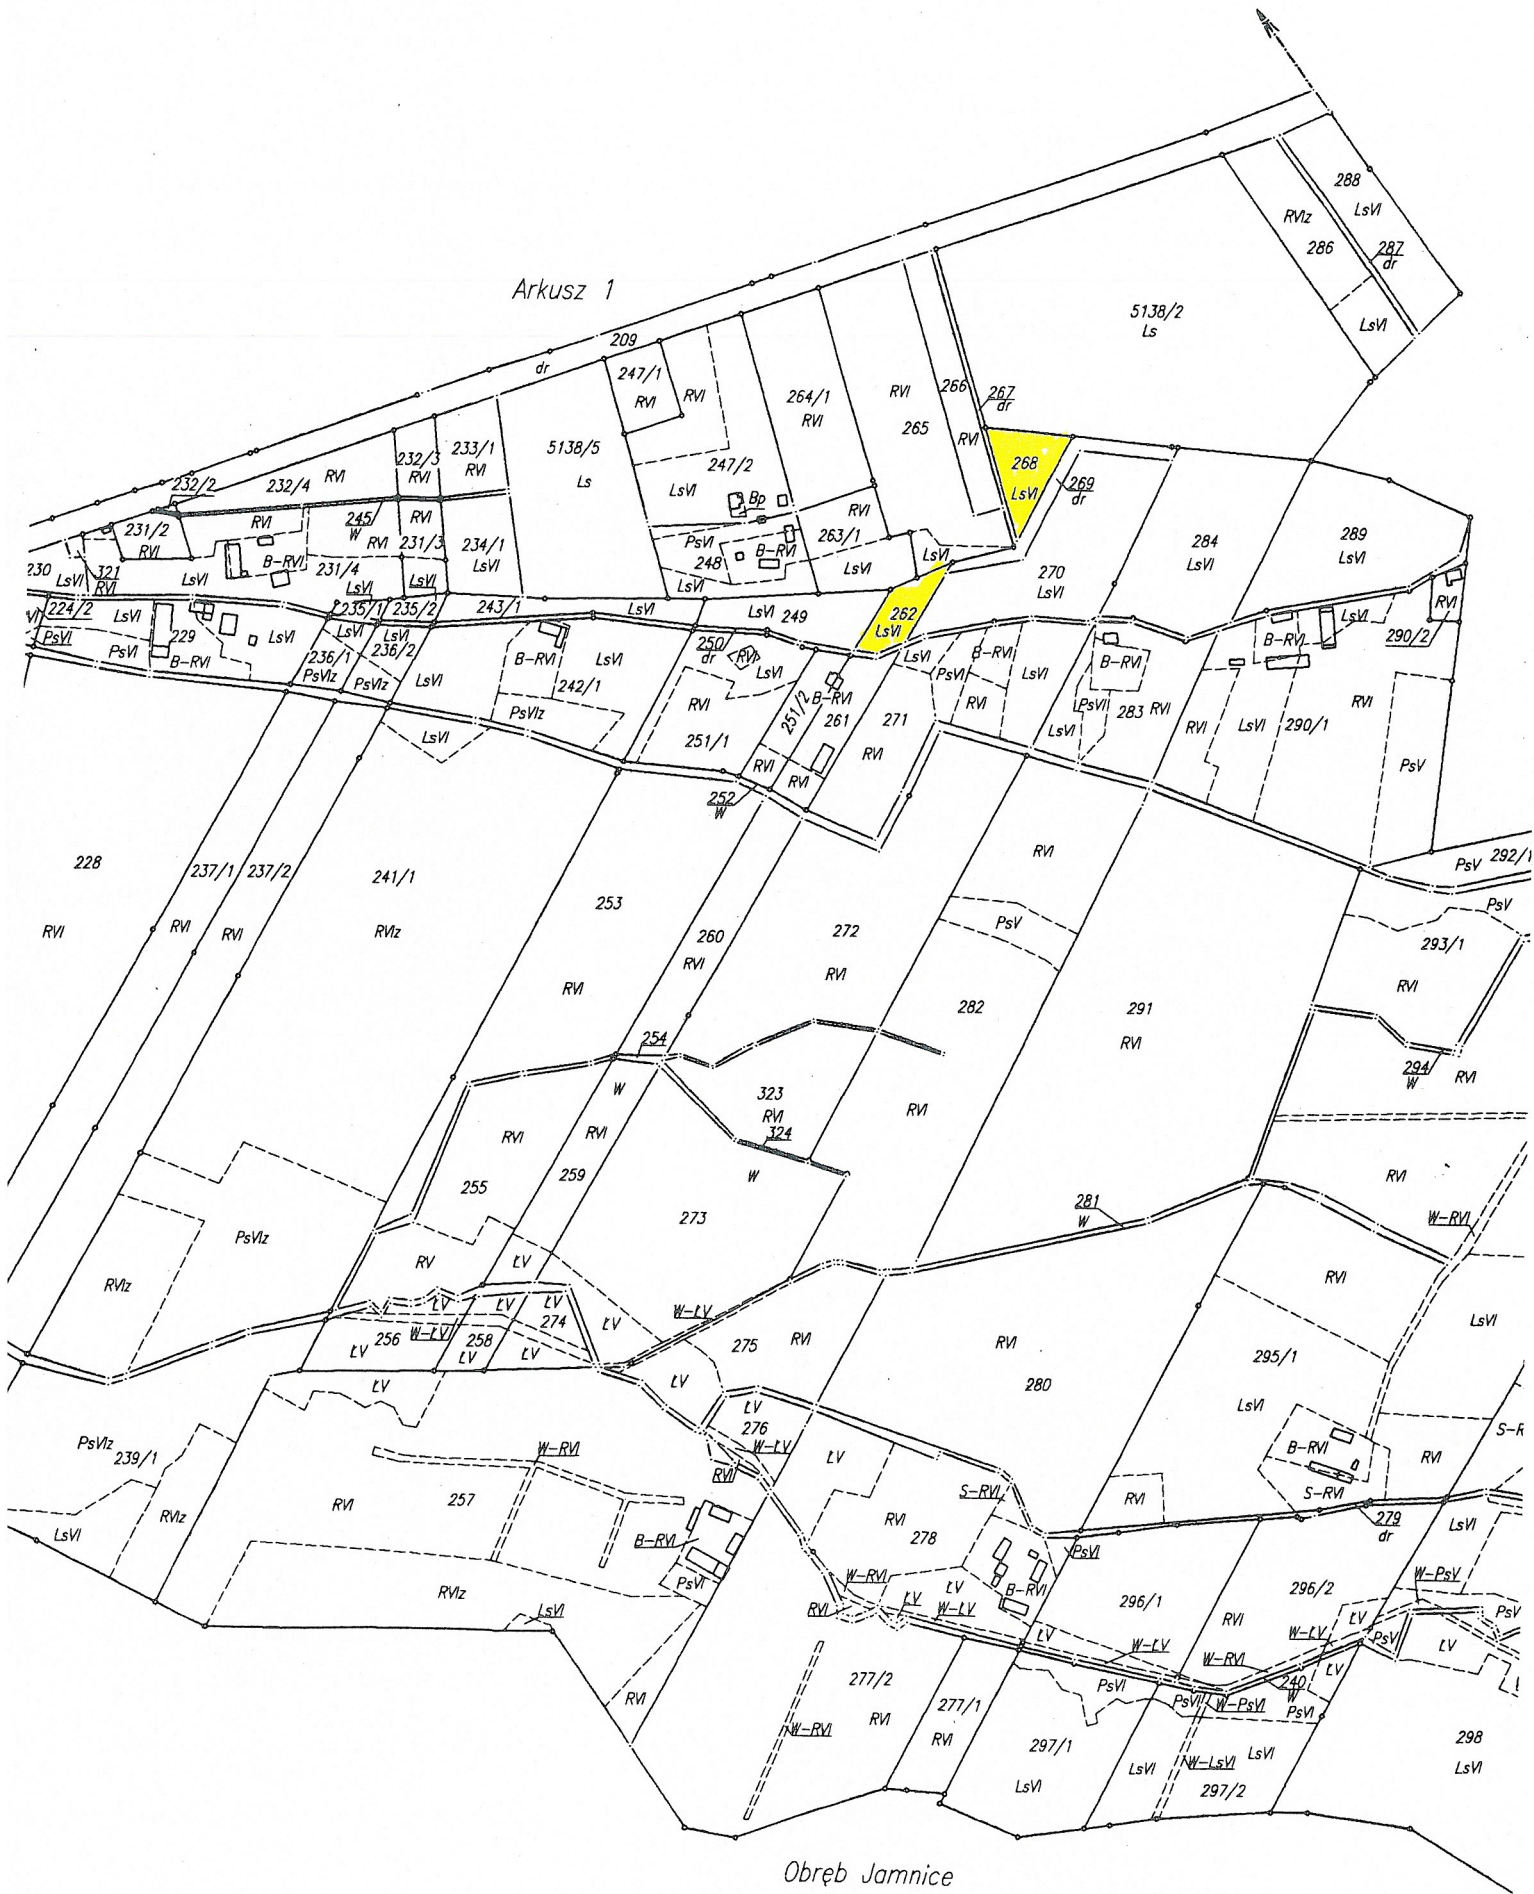

Obręb Jamnice  
Arkusz 2