




MIEJSCOWY PLAN ZAGOSPODAROWANIA PRZESTRZENNEGO GMINY BRZĘZINY DLA  
TERENU W MIEJSCOWOŚCI ALEKSANDRIA  
SKALA 1 : 1000

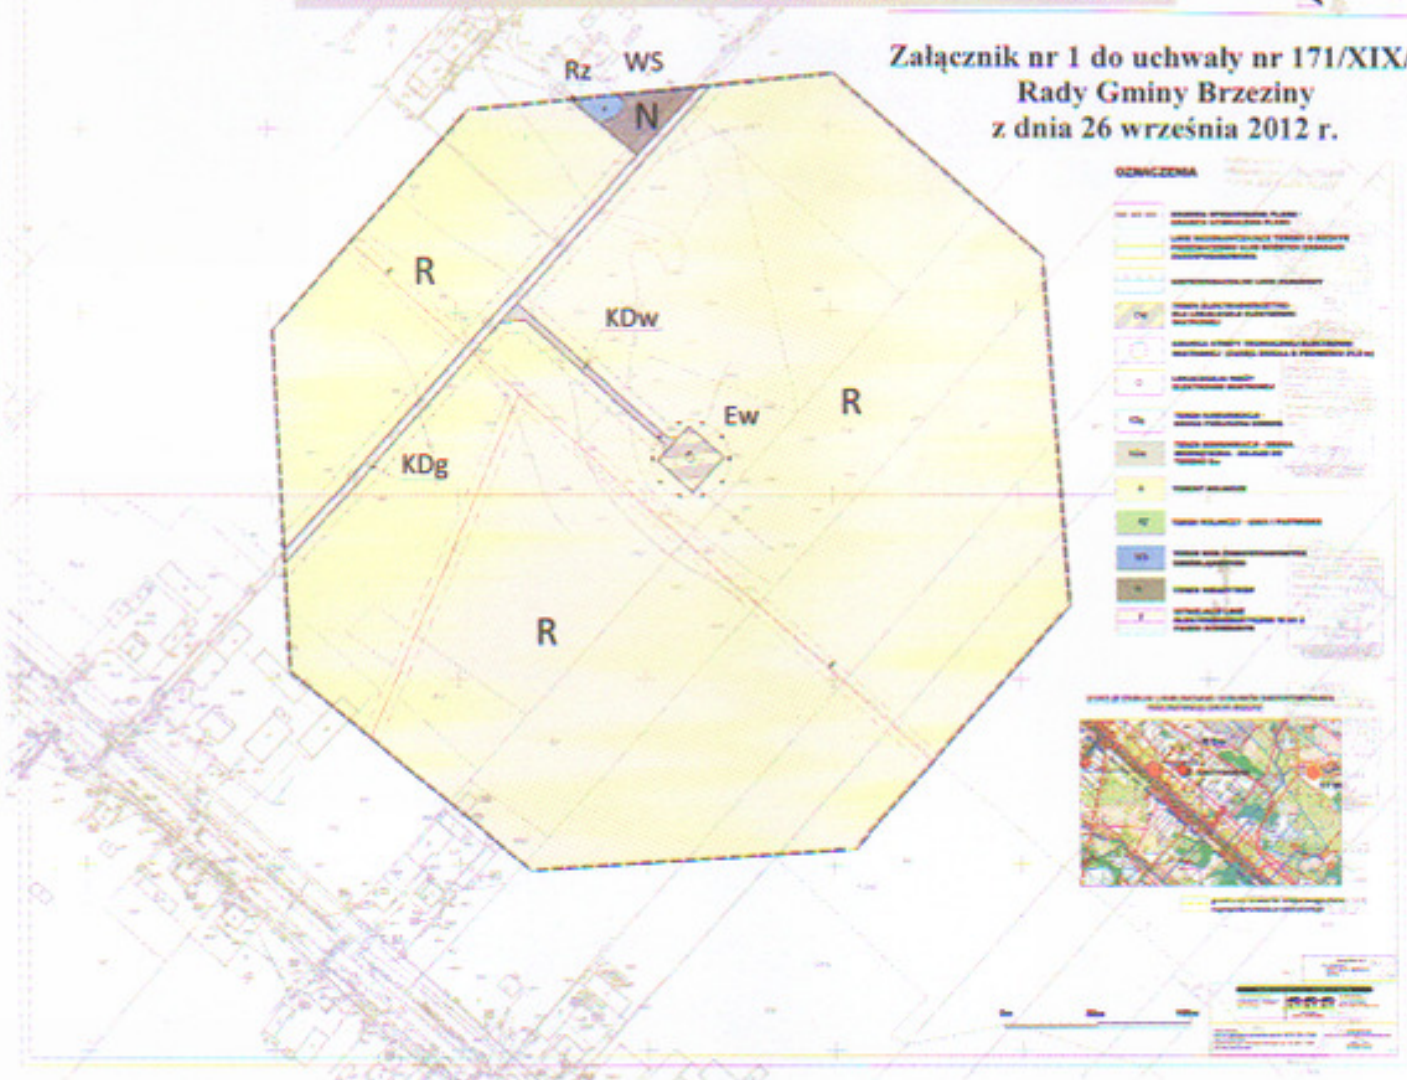

Załącznik nr 1 do uchwały nr 171/XIX/12  
Rady Gminy Brzeziny  
z dnia 26 września 2012 r.



Przewodniczący  
Rady Gminy Brzeziny  
*Karol Bakacz*  
Karol Bakacz