

Województwo:	wielkopolskie	<b>MAPA Z WSTĘPNYM PROJEKTEM PODZIAŁU NIERUCHOMOŚCI</b> Wykazane na mapie granice nieruchomości podlegającej podziałowi są zgodne z danymi ewidencyjnymi	Mapę wykonał:	Jurzy Peleś
Powiat:	Kalisz		Nr opr. zew.:	4908
Jedn. ewidencyjna:	300702 2-Brzeziny		Data:	04.09.2013r.
Obszar ewidencyjny:	0002-Brzeziny		Podpis:	
Art. mapy ewid.:	1			
Selekcja:	444.411.041			
Właściciel:	Gmina Brzeziny			
Działka nr:	581			
Księga wieczysta:	39616			
			Skala 1:1000	


Wykaz zmian gruntowych

Stan dotychczasowy						Stan po podziale	
Nr obrębu	Nr jedn. rej.	Nr działki	Użytek gruntowy	Klasa gleb.	Pole powierzchni	Nomenklatura prawa	Nr dz. proj.
300702 2.0002	G331	581	Roślin	IV	0,3562	Kw. 39616	581/1 581/2 581/3



Szkic orientacyjny  
skala 1: 25000

Załącznik graficzny nr 1  
do Uchwały Nr 245/XXVII/13  
Rady Gminy Brzeziny  
z dnia 27 września 2013 r.

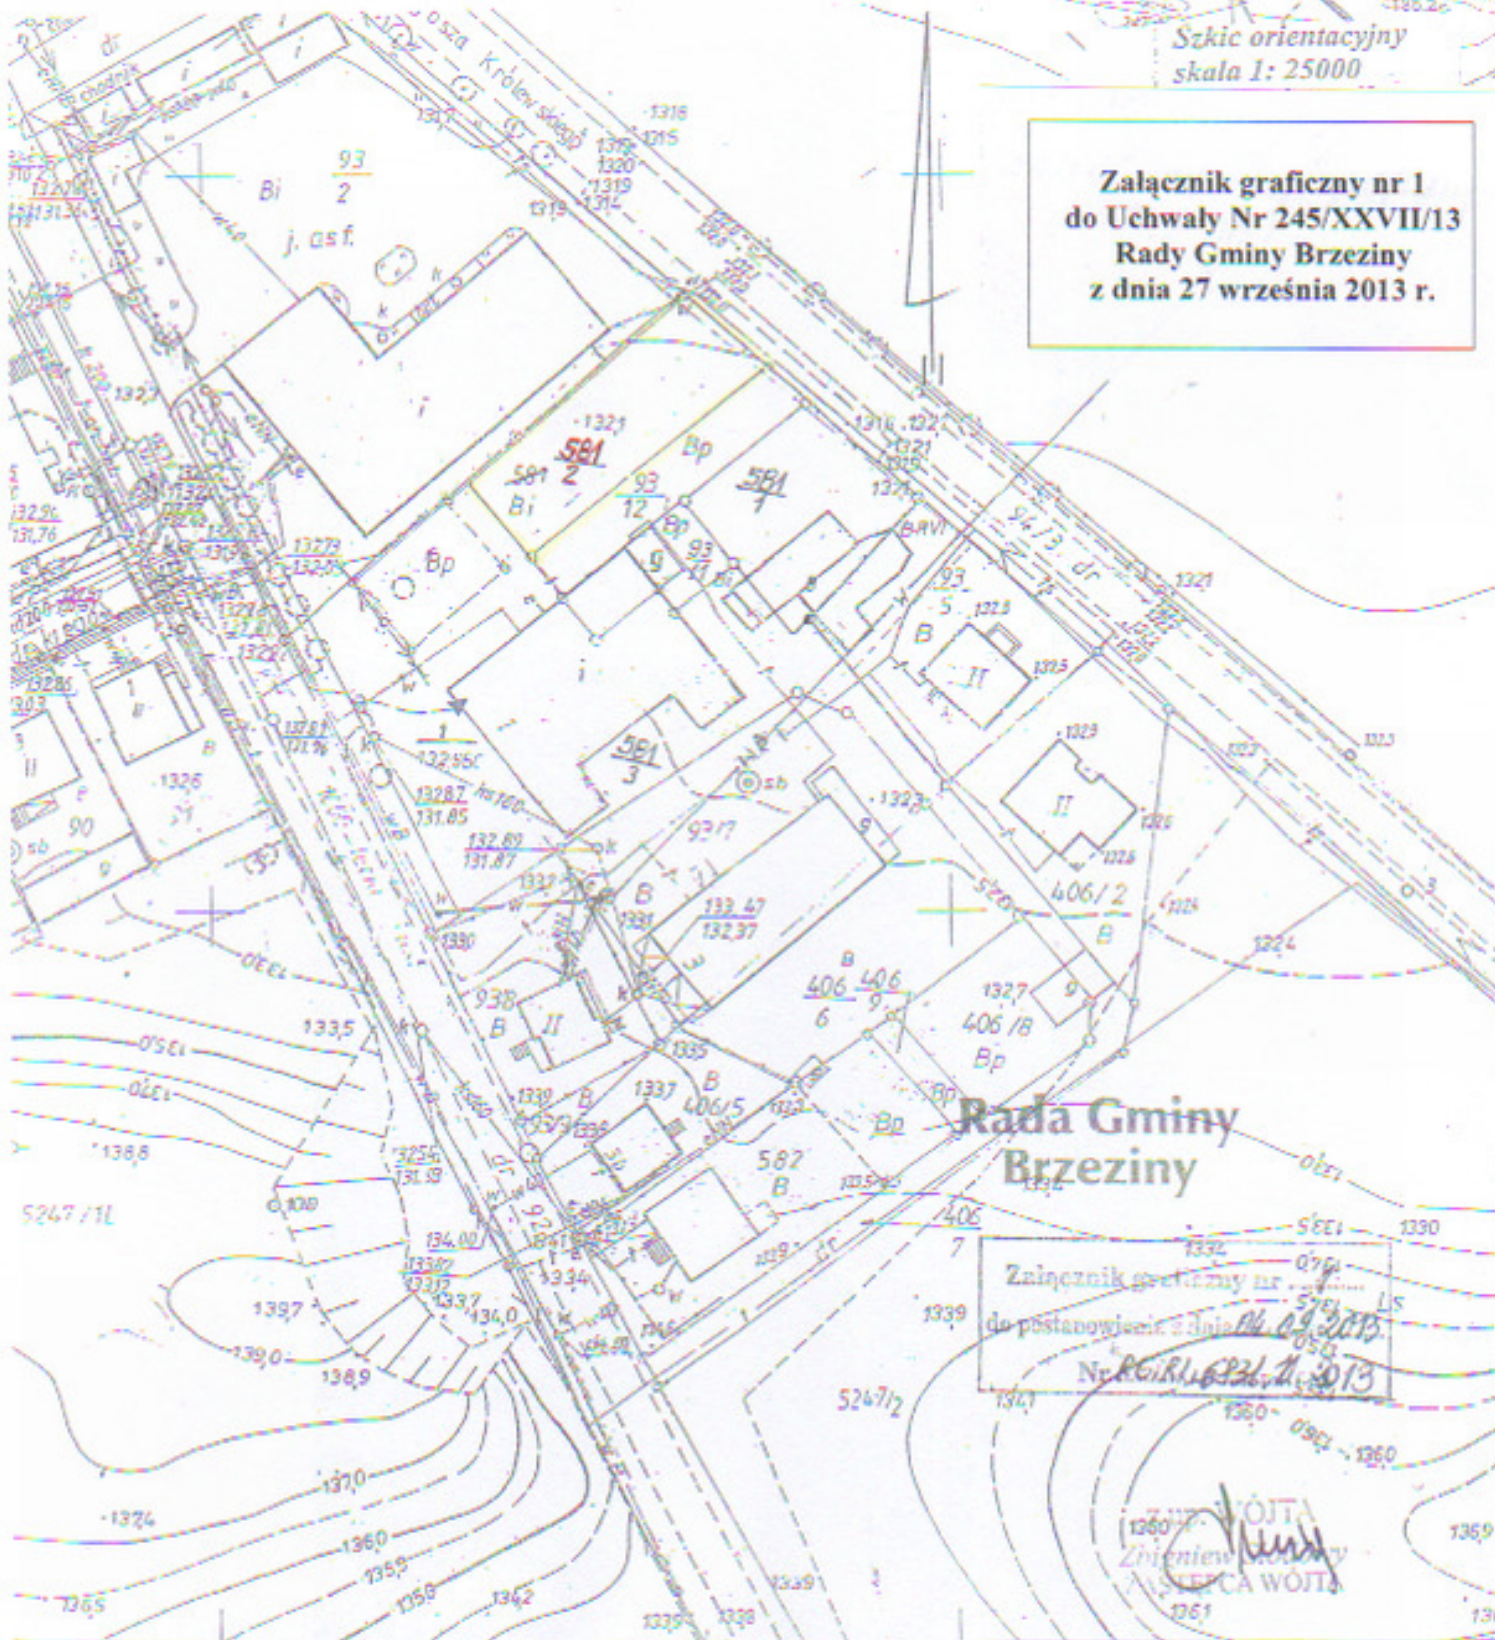

Rada Gminy  
Brzeziny

Załącznik graficzny nr 1  
do postanowienia z dnia 27.09.2013  
Nr Rekr. 4936/11.2013

WOLTA  
Zbigniew Wolny  
ANETA WOLTA