


Województwo:	wielkopolskie	MAPA Z WSTĘPNYM PROJEKTEM PODZIAŁU NIERUCHOMOŚCI	Wykazane na mapie granice nieruchomości podlegającej podziałowi są zgodne z danymi ewidencyjnymi	Mapa wykonali:	Juraj Pałat
Powiat:	keeliski			Nr upr. zwz.:	4008
Jedn. ewidencyjna:	300702-2-Brzeziny	Skala 1:1000		Data:	04.09.2013r.
Obsz. ewidencyjny:	0002-Brzeziny			Podpis:	
Ark. mapy ewid.:	1				
Sekcja:	444.411.041				
Właściciel:	Gmina Brzeziny				
Działka nr:	581				
Księga wieczysta:	39516				

Wykaz zmian gruntowych

Stan dotychczasowy					Stan po podziale	
Nr obszaru	Nr jedn. ref.	Nr działki	Użytek gruntowy	Klasa gleb.	Pole powierzchni	Numer działki prawne
			B		0,3358	581/1
			Bp		0,0204	581/2
300702-2-0002	0331	581	Rozem.		0,3562	581/3



Załącznik graficzny nr 4
do Uchwały Nr 245/XXVII/13
Rady Gminy Brzeziny
z dnia 27 września 2013 r.

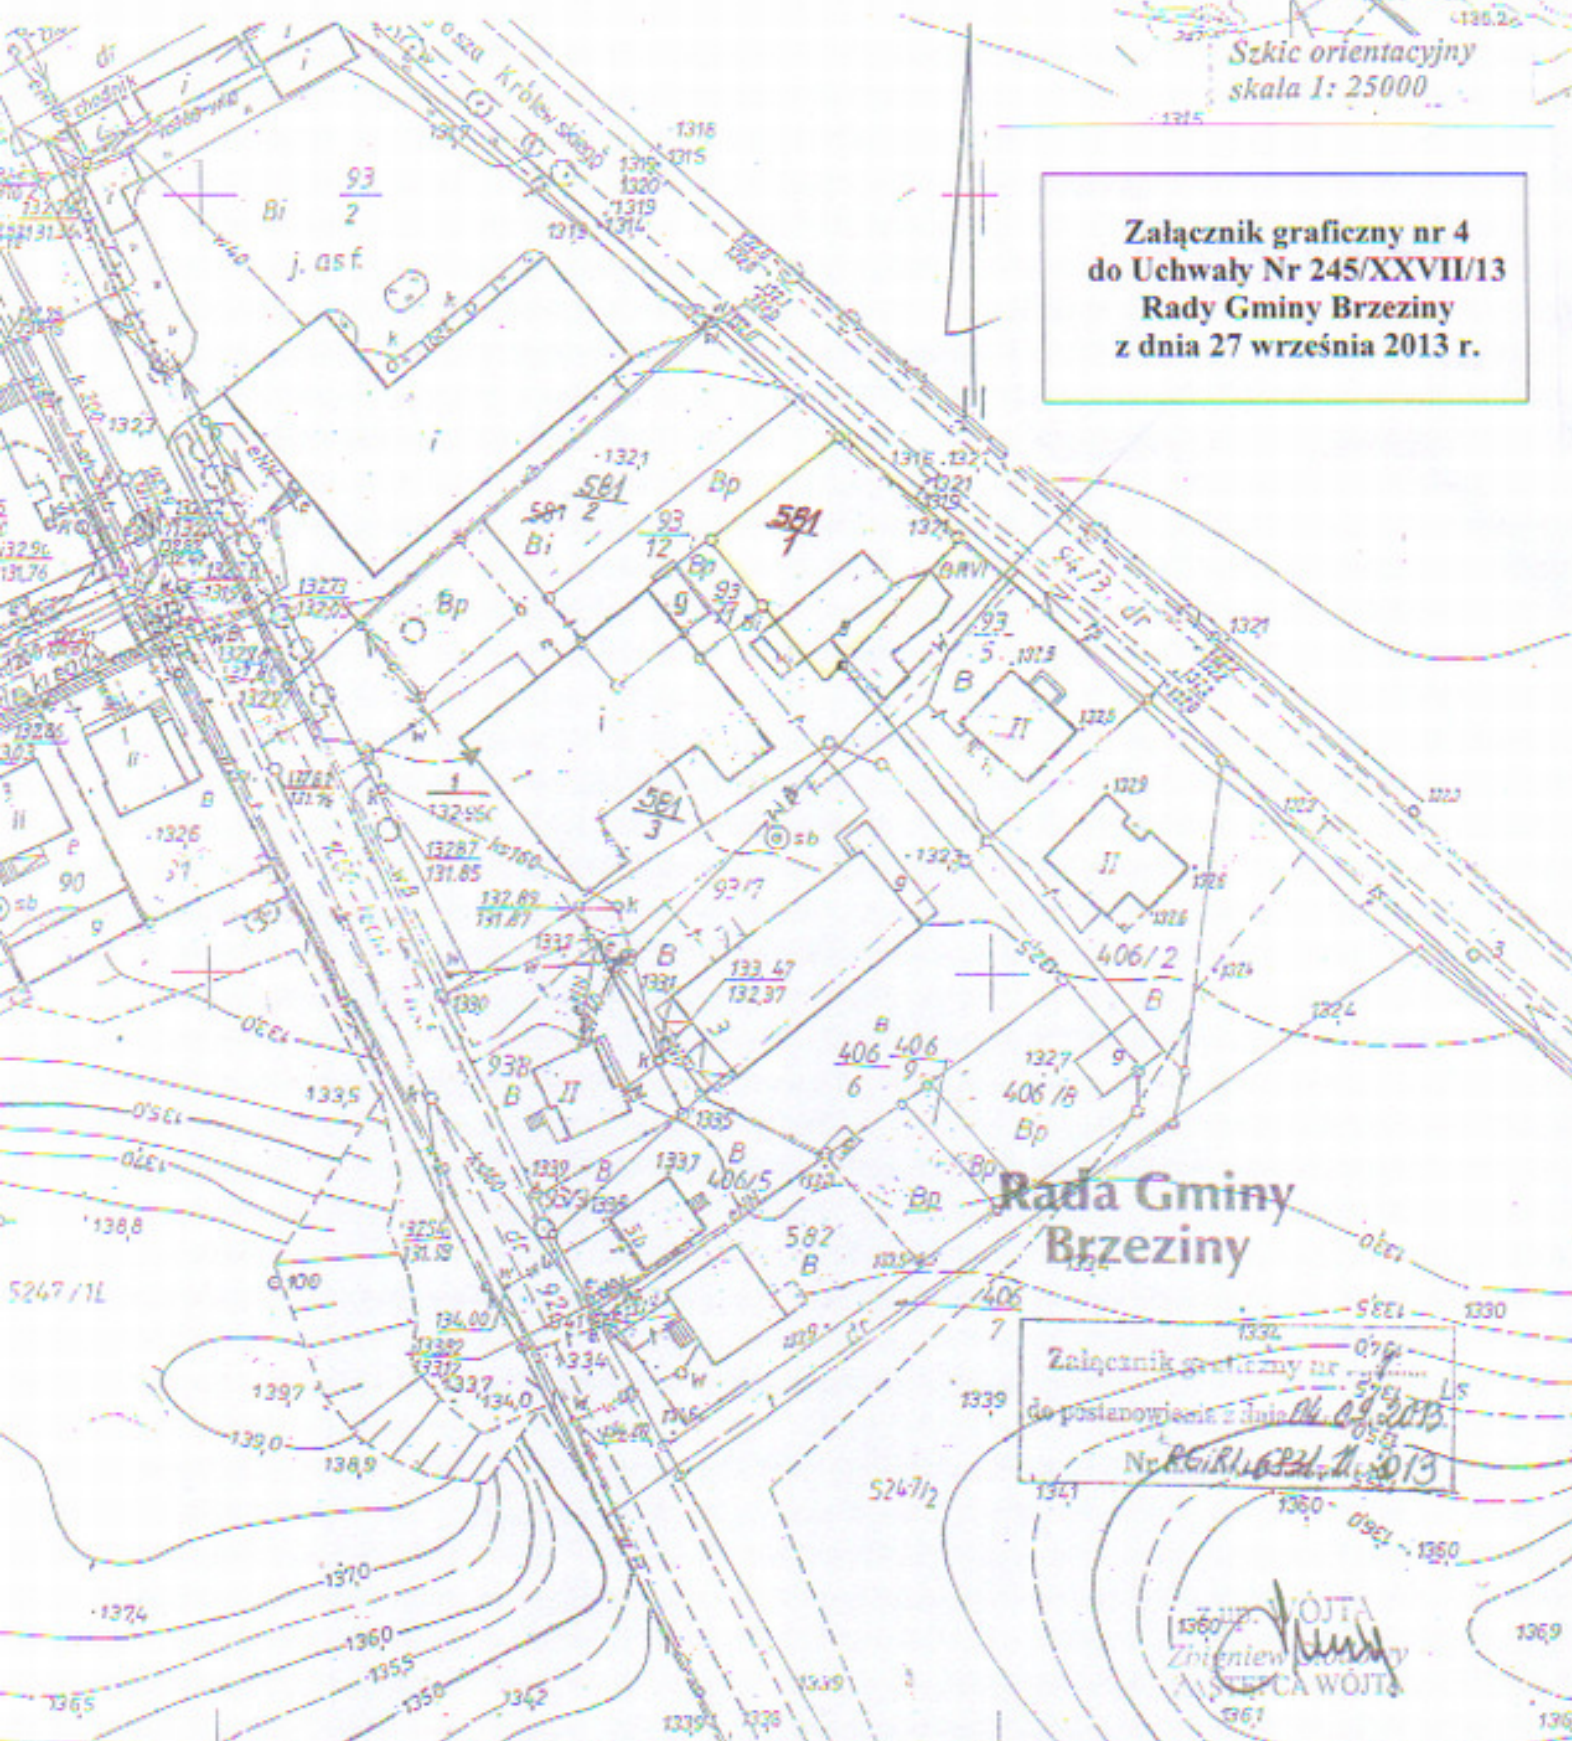

Rada Gminy
Brzeziny

Załącznik graficzny nr 4
do postanowienia z dnia 04.09.2013
Nr 66/R/0321/1/2013

WOJTA
Zbigniew Woźniak
ANETA WOJTA