


Województwo:	wielkopolskie	MAPA Z WSTĘPNYM PROJEKTEM PODZIAŁU NIERUCHOMOŚCI	Wykazane na mapie granice nieruchomości podlegającej podziałowi są zgodne z danymi ewidencyjnymi	Mapa wykonał:	Juraj Pałaj
Powiat:	kaliszski			Nr upr. zaw.:	4908
Jedn. ewidencyjna:	300702 2-Brzeziny	Skala 1:1000		Data:	04.09.2013r.
Obsz. ewidencyjna:	0002-Brzeziny			Podpis:	
Ark. mapy ewid.:	1				
Selekcja:	444.411.041				
Właściciel:	Gmina Brzeziny				
Działka nr:	581				
Księga wieczysta:	39616				

Wykaz zmian gruntowych

Stan dotychczasowy						Numeracja prawna	Stan po podziale	
Nr obrębu	Nr jedn. rej.	Nr działki	Użytek gruntowy	Klasa pleb.	Pole powierzchni		Nr dz. proj.	
100702 20002	G331	581	Rozem.		0,7562	Kw. 39616	581/1	581/2
			B		0,3158			
			Bp		0,0201			
			Razem		0,7562			



Szkic orientacyjny  
skala 1: 25000

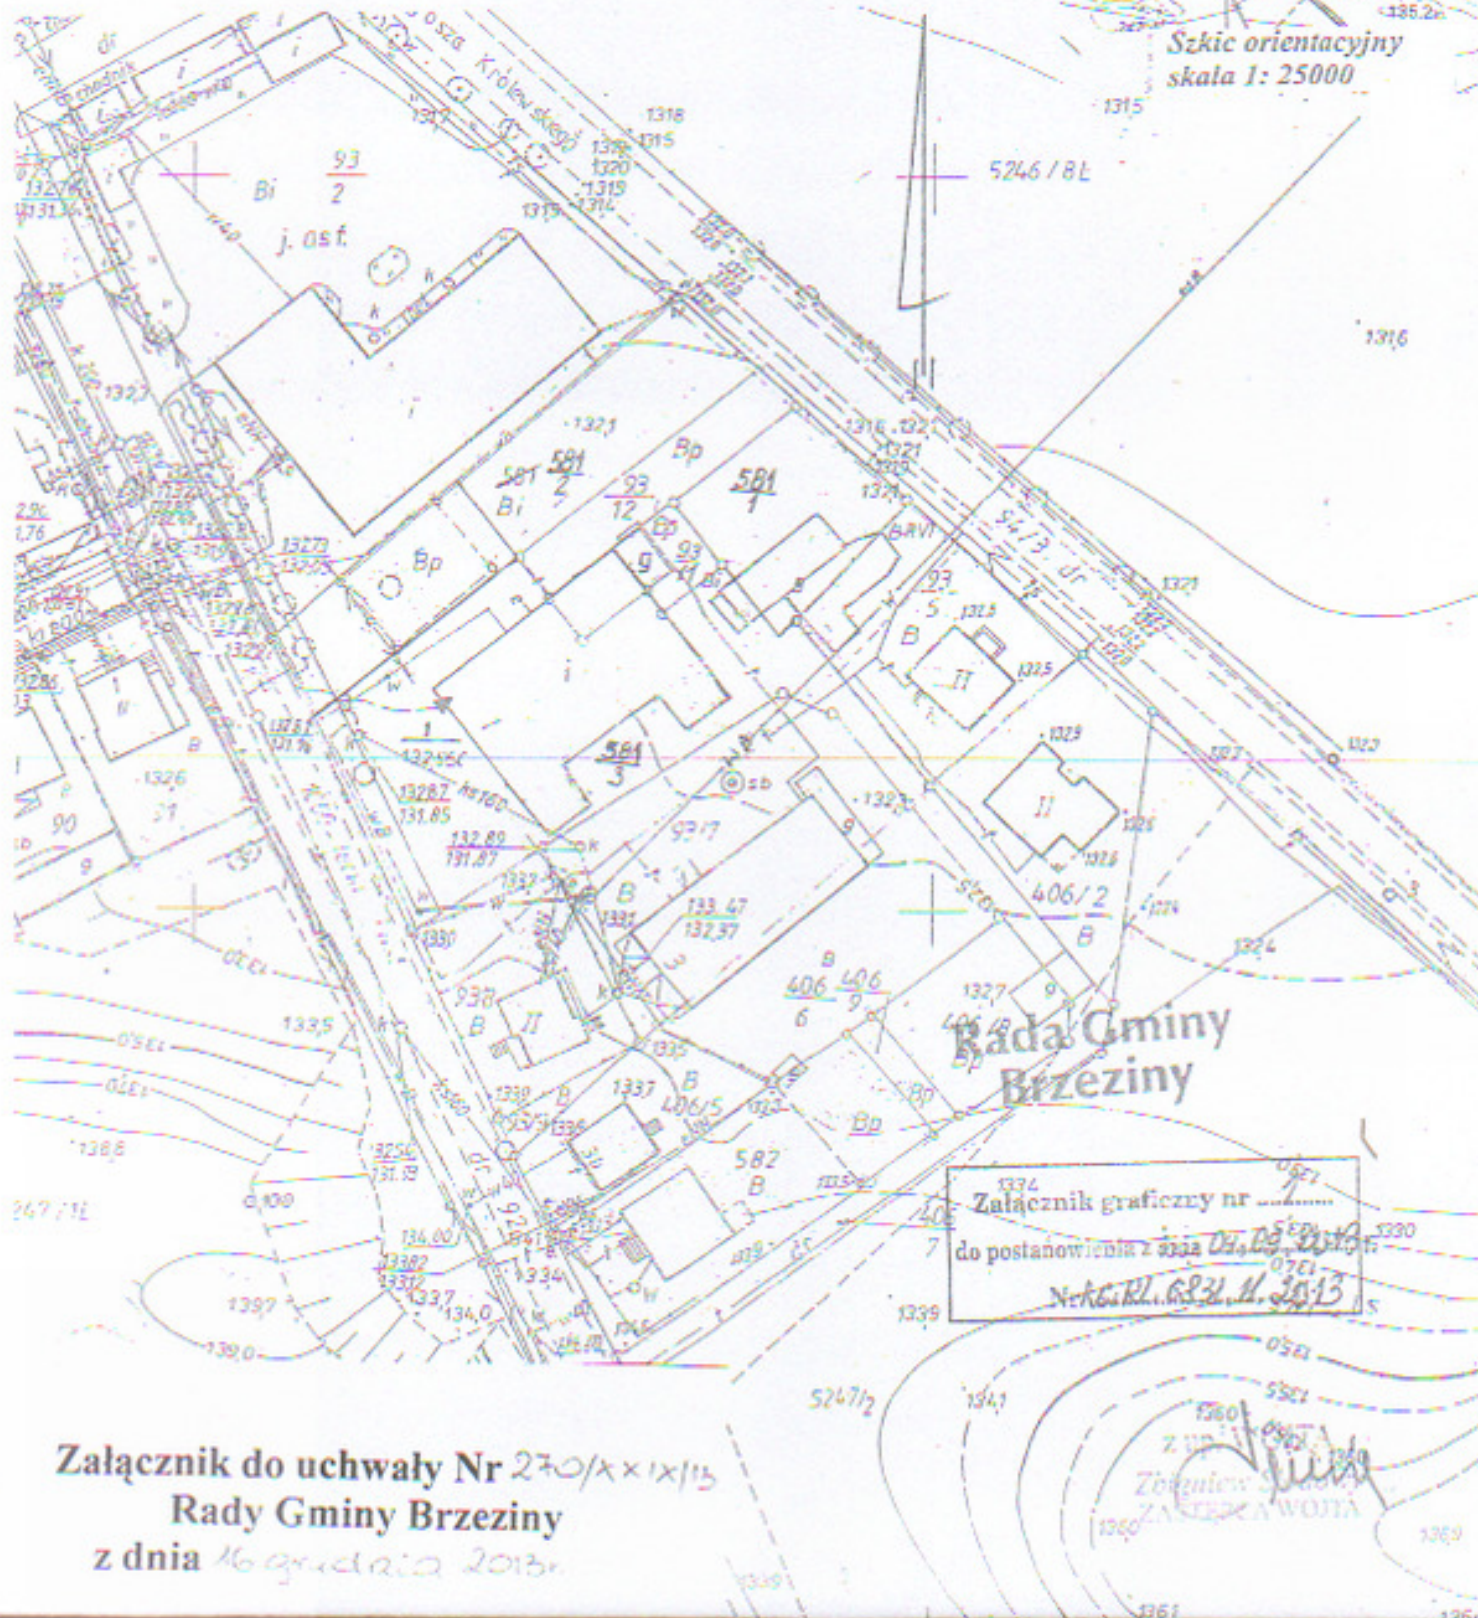

Załącznik graficzny nr .....  
do postanowienia z dnia 04.09.2013r.  
Nr Ks.W. 6831.11.2013

Z urzędu  
Zdzisław Szymon  
ZASTĘPCA WÓJTY

Załącznik do uchwały Nr 270/XIX/13  
Rady Gminy Brzeziny  
z dnia 16 grudnia 2013r.