


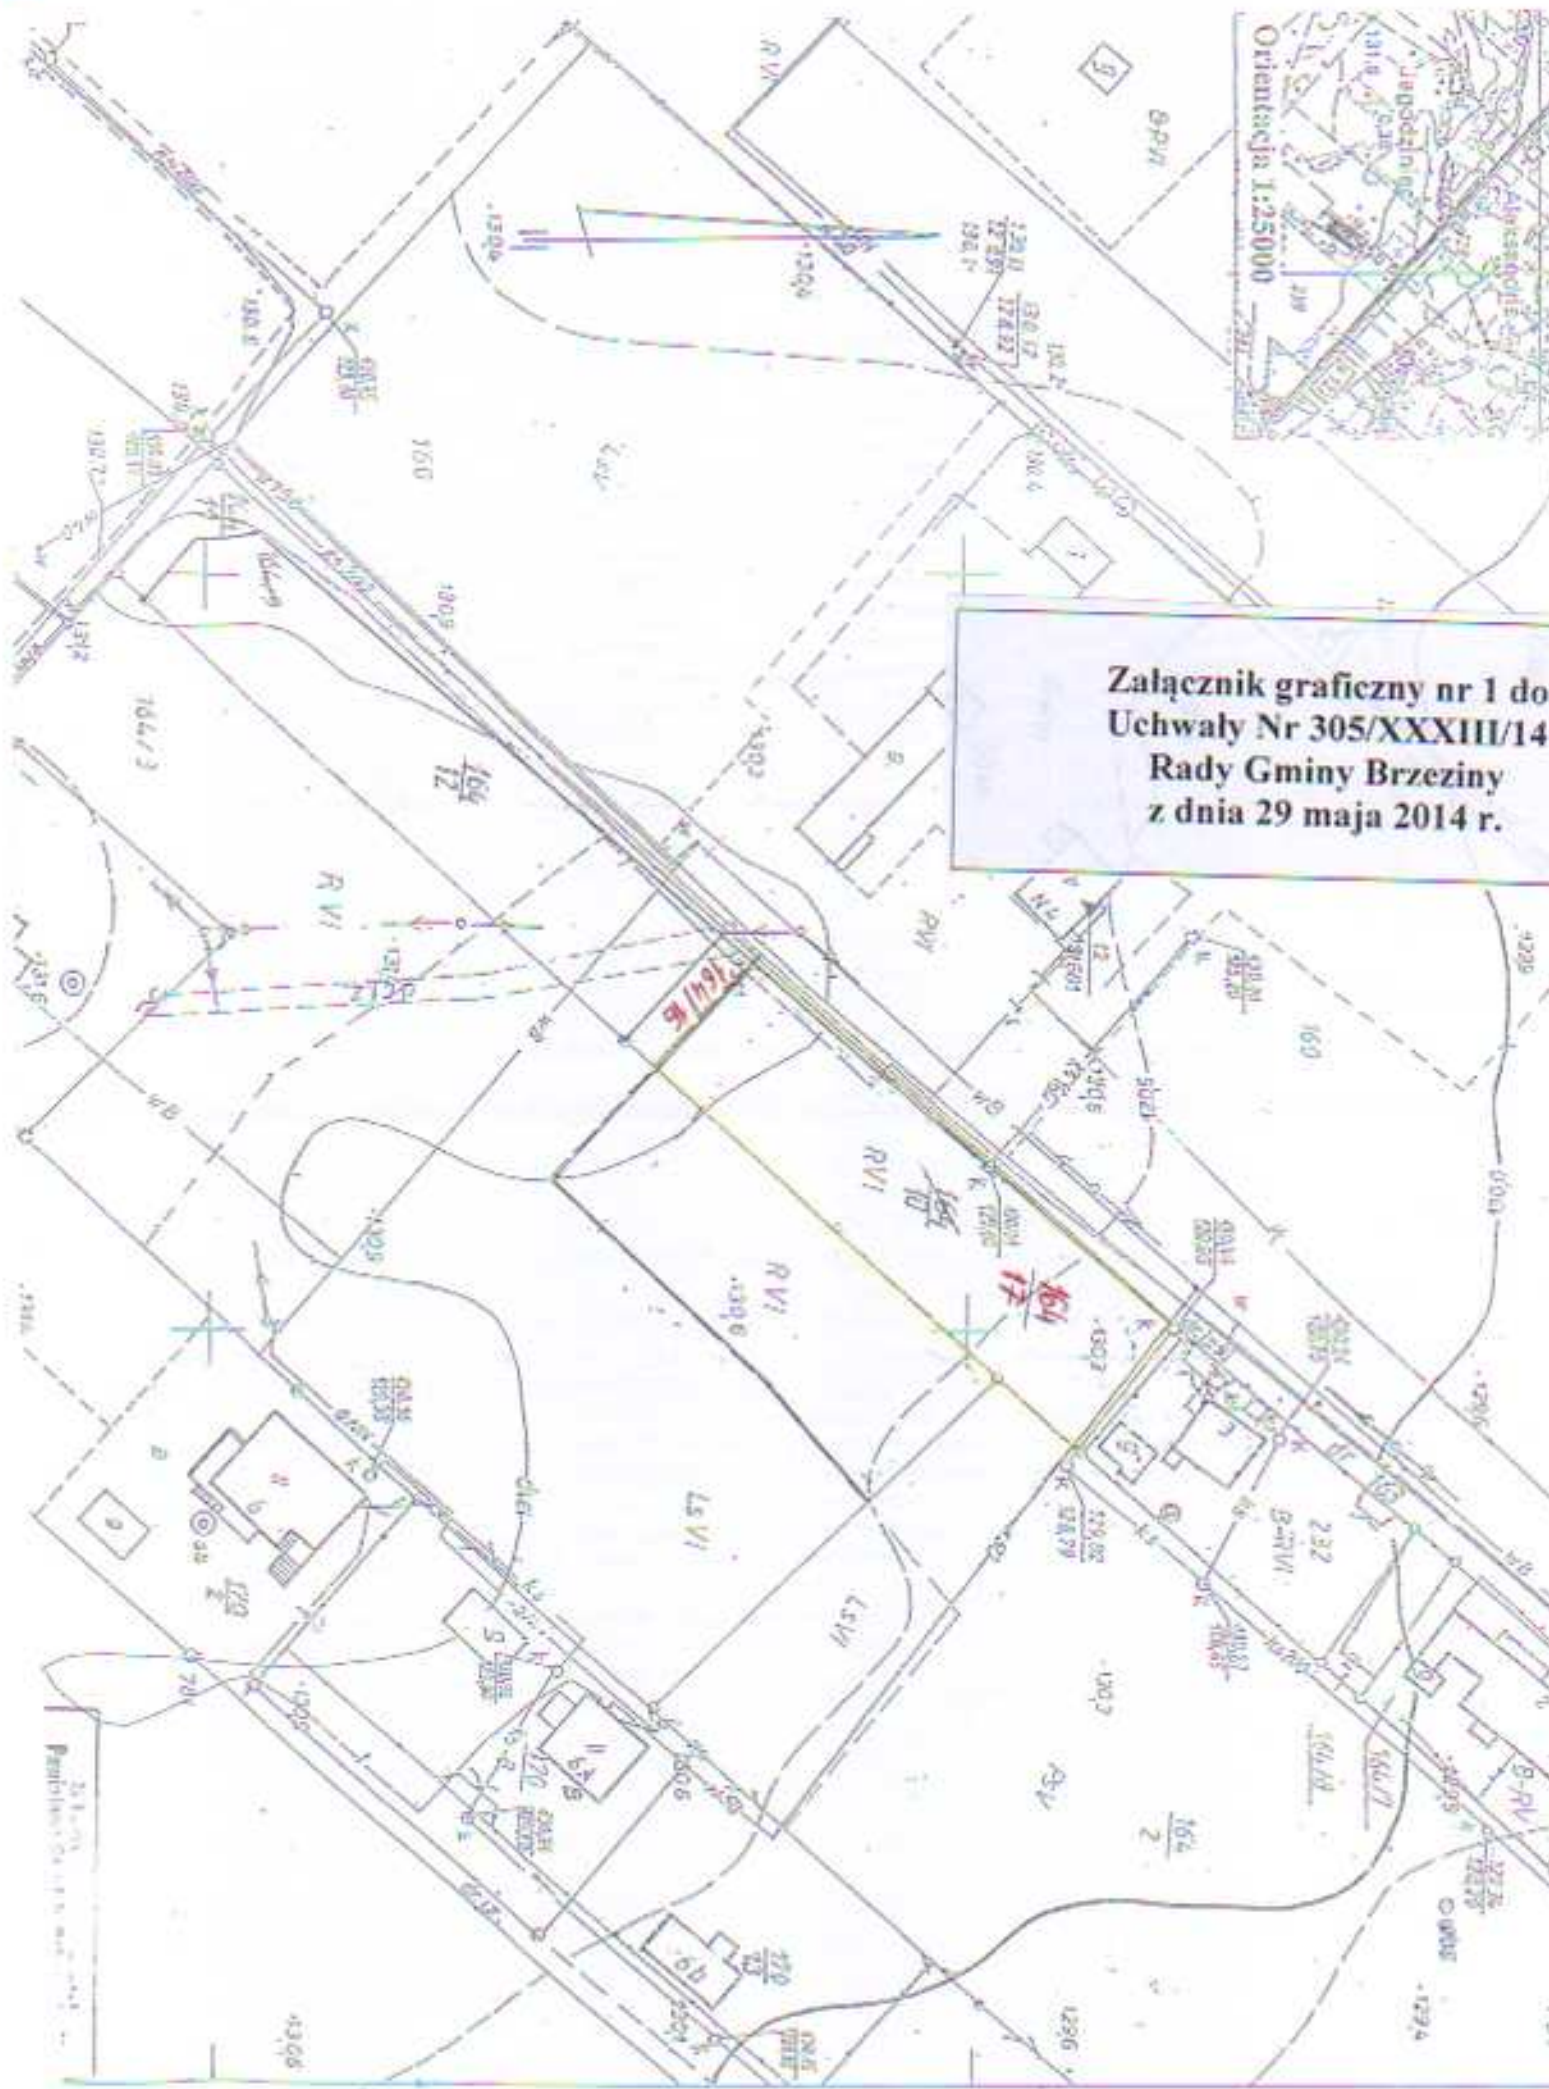

Orientacja 1:25000

Załącznik graficzny nr 1 do  
Uchwały Nr 305/XXXIII/14  
Rady Gminy Brzeziny  
z dnia 29 maja 2014 r.



25.1.14  
Projektant: S. J. S.