


Województwo:	wielkopolskie	MAPA Z PROJEKTEM PODZIAŁU NIERUCHOMOŚCI Wykazane na mapie granice nieruchomości podlegające podziałowi są zgodne z danymi ewidencyjnymi Skala 1:1000	Mapę wykonał:	J. Paśd
Powiat:	kaliski		Nr urz. sew.:	40508
Jedn. ewidencyjna:	300702 2-Brzeziny		Data:	15.02.2011 r.
Obsz. ewidencyjny:	0002-Brzeziny		GEODETA Jerzy Paśd ul. Kołko 11	
Ark. mapy ewid.:	1			
Sekcja:	444.411.032			
Właściciel:	Gmina Brzeziny			
Działka nr:	408/1			
Księga wieczysta:	40556			



Wykaz zmian gruntowych										
Stan dotychczasowy					Stan po podziale: I K. Nr 4908					
Nr dobrej	Nr jedn. reg.	Nr działki	Użytek gruntowy	Klasa gleb.	Pole powierzchni	Nomenklatura prawa	Nr dt. proj.	Użytek gruntowy	Klasa gleb.	Pole powierzchni
300702-2-0002	G244	408/1	Rozem.	B	1,6079	Kw.40556	408/2	B	B	1,3211
						Kw.40556	408/4	B	B	0,0515
						Kw.40556	408/5	B	B	0,0029
						Kw.40556	408/6	B	B	0,0029
						Kw.40556	408/7	B	B	0,0029
						Kw.40556	408/8	B	B	0,0029
						Kw.40556	408/9	B	B	0,0029
						Kw.40556	408/10	B	B	0,0025
						Kw.40556	408/11	B	B	0,0025
						Kw.40556	408/12	B	B	0,0025
						Kw.40556	408/13	B	B	0,0025
						Kw.40556	408/14	B	B	0,0025
						Kw.40556	408/15	B	B	0,0025
						Kw.40556	408/16	B	B	0,0029
						Kw.40556	408/17	B	B	0,0032

Załącznik do uchwały nr 52/VII/11
Rady Gminy Brzeziny
z dnia 04 maja 2011 r.

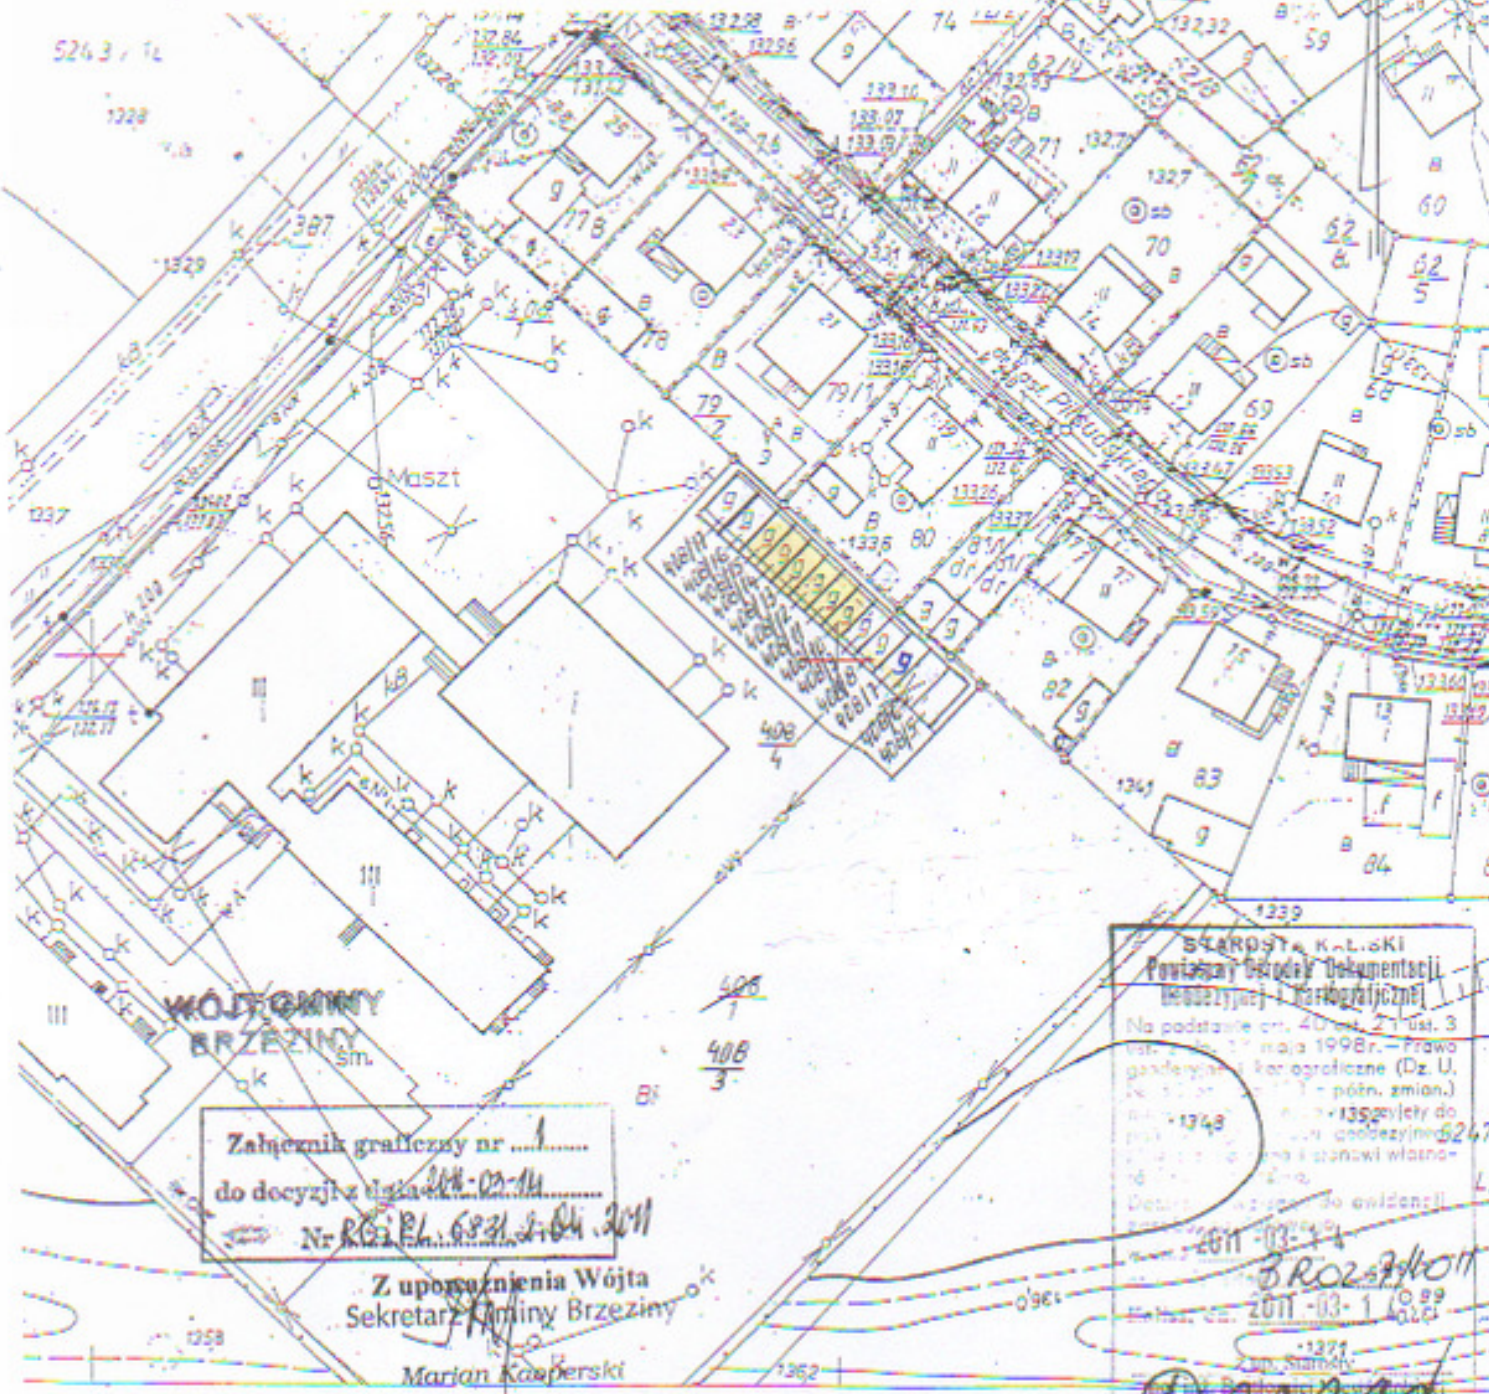

STARSZA K.L.S.KI Powiatowy Biuro Dokumentacji Geodezyjnej i Kartograficznej

Na podstawie art. 40 ust. 21 ust. 3 pkt. 1) z dnia 17 maja 1998r. - Prawo geodezyjne i kartograficzne (Dz. U. z 1998r. Nr 24, poz. 1355) w sprawie podziału nieruchomości 408/1 z 2011-03-14

2011-03-14 B.ROZP.11011

2011-03-14

GEODEZJNY I KARTOGRAFICZNY