





ZAŁĄCZNIK GRAFICZNY DO UCHWAŁY NR 66/IX/11  
RADY GMINY BRZEZINY  
Z DNIA 31 sierpnia 2011 r.

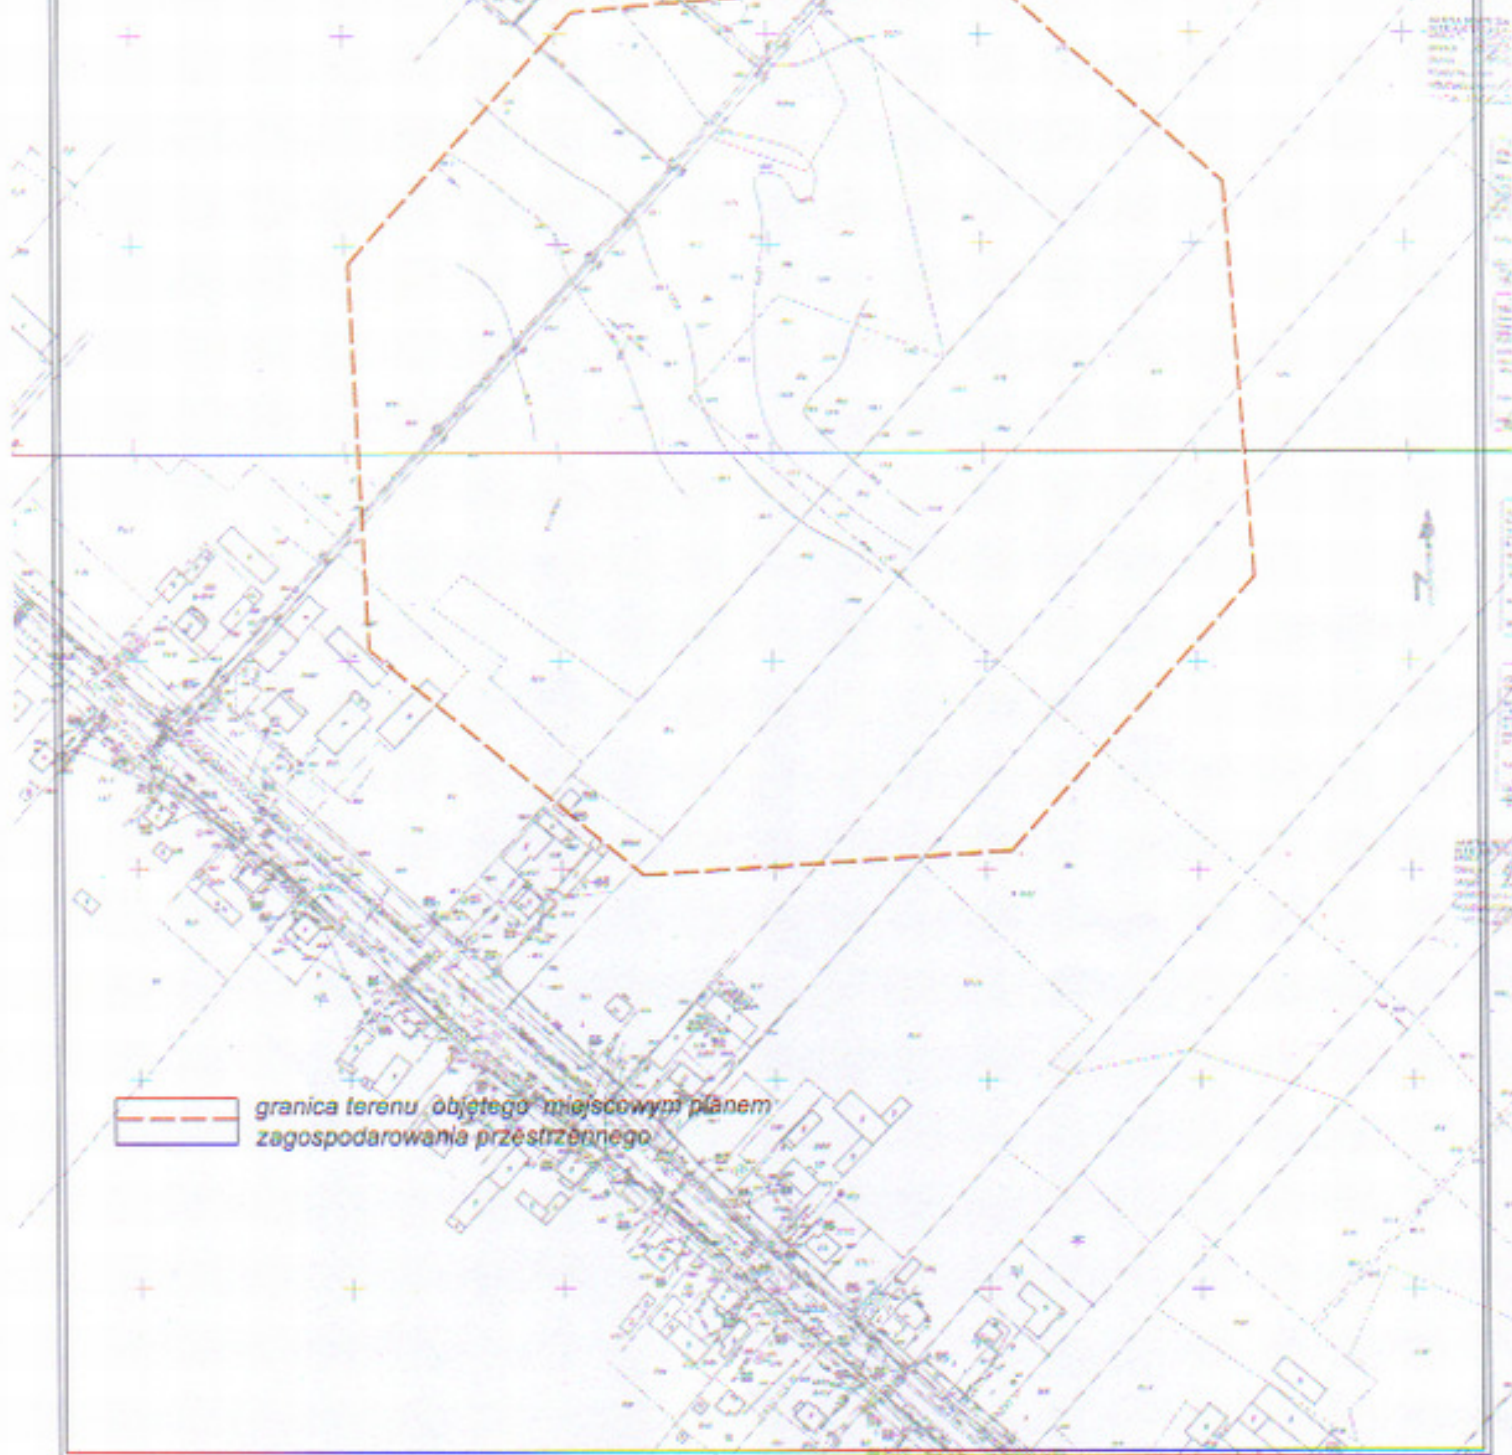

 granica terenu, objętego miejscowym planem zagospodarowania przestrzennego