

W Y P I S I W Y R Y S

I. WYPIS Z REJESTRU GRUNTÓW

JEDNOSTKA REJESTROWA: G1

W Ł A Ś C I C I E L E

Właściciel:
udział: 1/1 Gmina Brzeziny


GRUNTY		Określenie konturów - użytków i klas gleboznawczych	POWIERZCHNIA w ha		Numer księgi wieczystej /oznaczenie innych dokumentów/ Kw. 43587
Oznaczenie działki	Blizsze określenie położenia		użytków i klas	działki	
arkusz	nr działki	Opis	Oznaczn.		
1	218/1	grunty orne	RVI	0,1543	0,1543

Razem powierzchnia: 0,1543 ha, słownie: tysiąc pięćset czterdzieści trzy m2

Dokument niniejszy jest wypisem z opisowych danych ewidencji gruntów i budynków i jest przeznaczony do dokonywania wpisu w księgę wieczystej.

II. WYRYS Z MAPY EWIDENCYJNEJ

Skala 1 : 5000

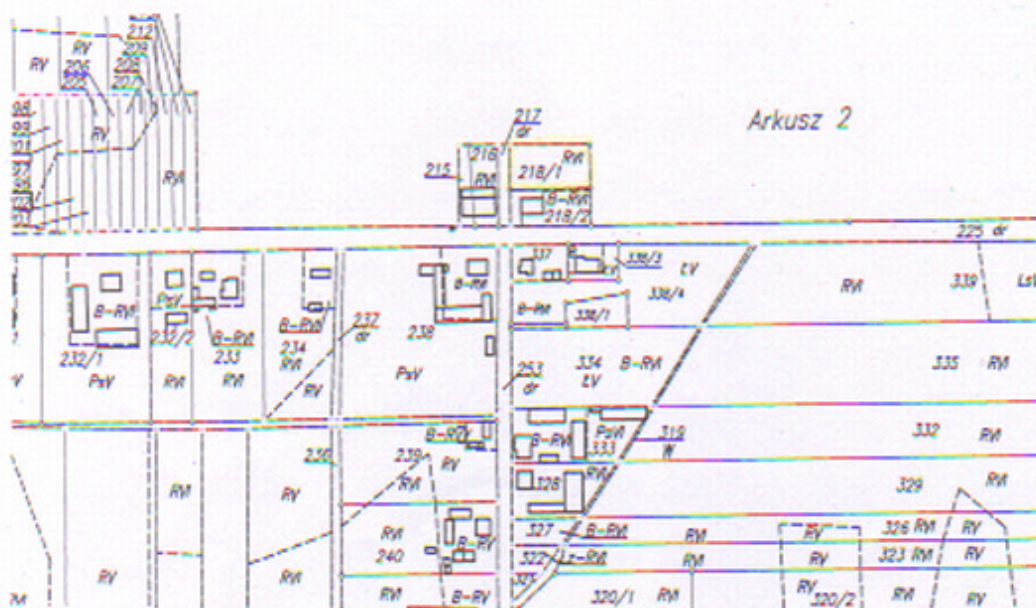

14.08.2010
GEODETA
Jerzy Pałusz
ul. K...
62-874 Brzeziny
Uprawnienie GUGiK Nr 490F