

W Y P I S I W Y R Y S

I. WYPIS Z REJESTRU GRUNTÓW

JEDNOSTKA REJESTROWA: G1

W Ł A Ś C I C I E L E

właściciel:
udział: 1/1 Gmina Brzeziny

GRUNTY


Oznaczenie działki		Bliższe określenie położenia	Określenie konturów - użytków i klas gleboznawczych		POWIERZCHNIA w ha		Numer księgi wieczystej /oznaczenie innych dokumentów/ Kw. 43587
arkusz	nr działki		Opis	Oznac.	użytków i klas	działki	
1	218/2		grunty orne uż. rolne zabudowane	RVI B-RVI	0,0257 0,1049	0,1306	

Razem powierzchnia: 0,1306 ha, słownie: tysiąc trzysta sześć m²

Dokument niniejszy jest wypisem z opisowych danych ewidencji gruntów i budynków i jest przeznaczony do dokonywania wpisu w księdze wieczystej.

II. WYRYS Z MAPY EWIDENCYJNEJ

Skala 1 : 5000

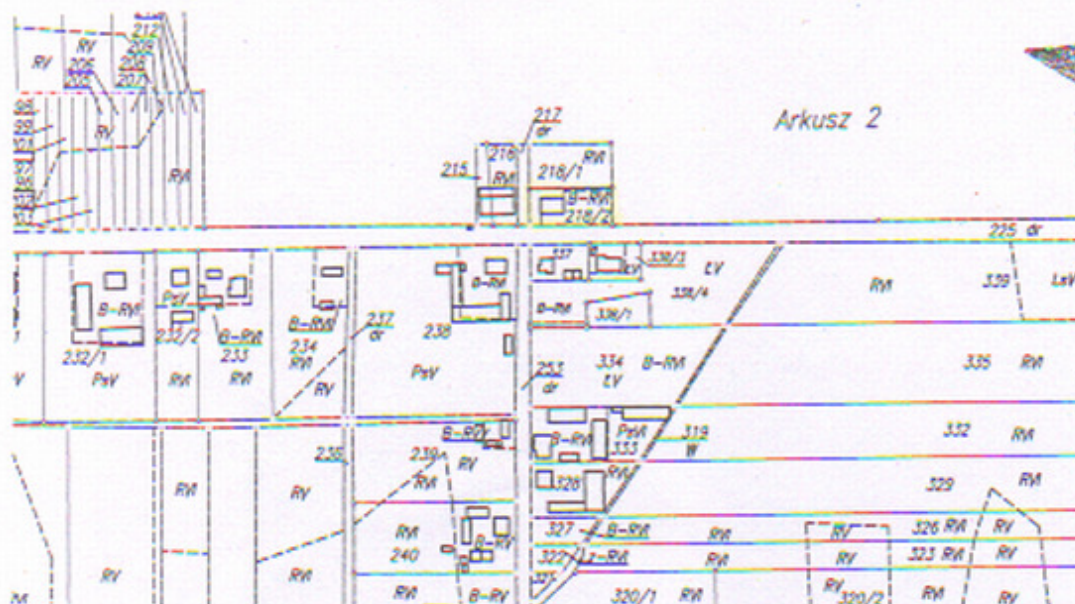

map. 01/08/2010
GEODEZA
Jerzy
ul. B. 1
62-874 Brzeziny
Uprawnienie GUGiK Nr 490E