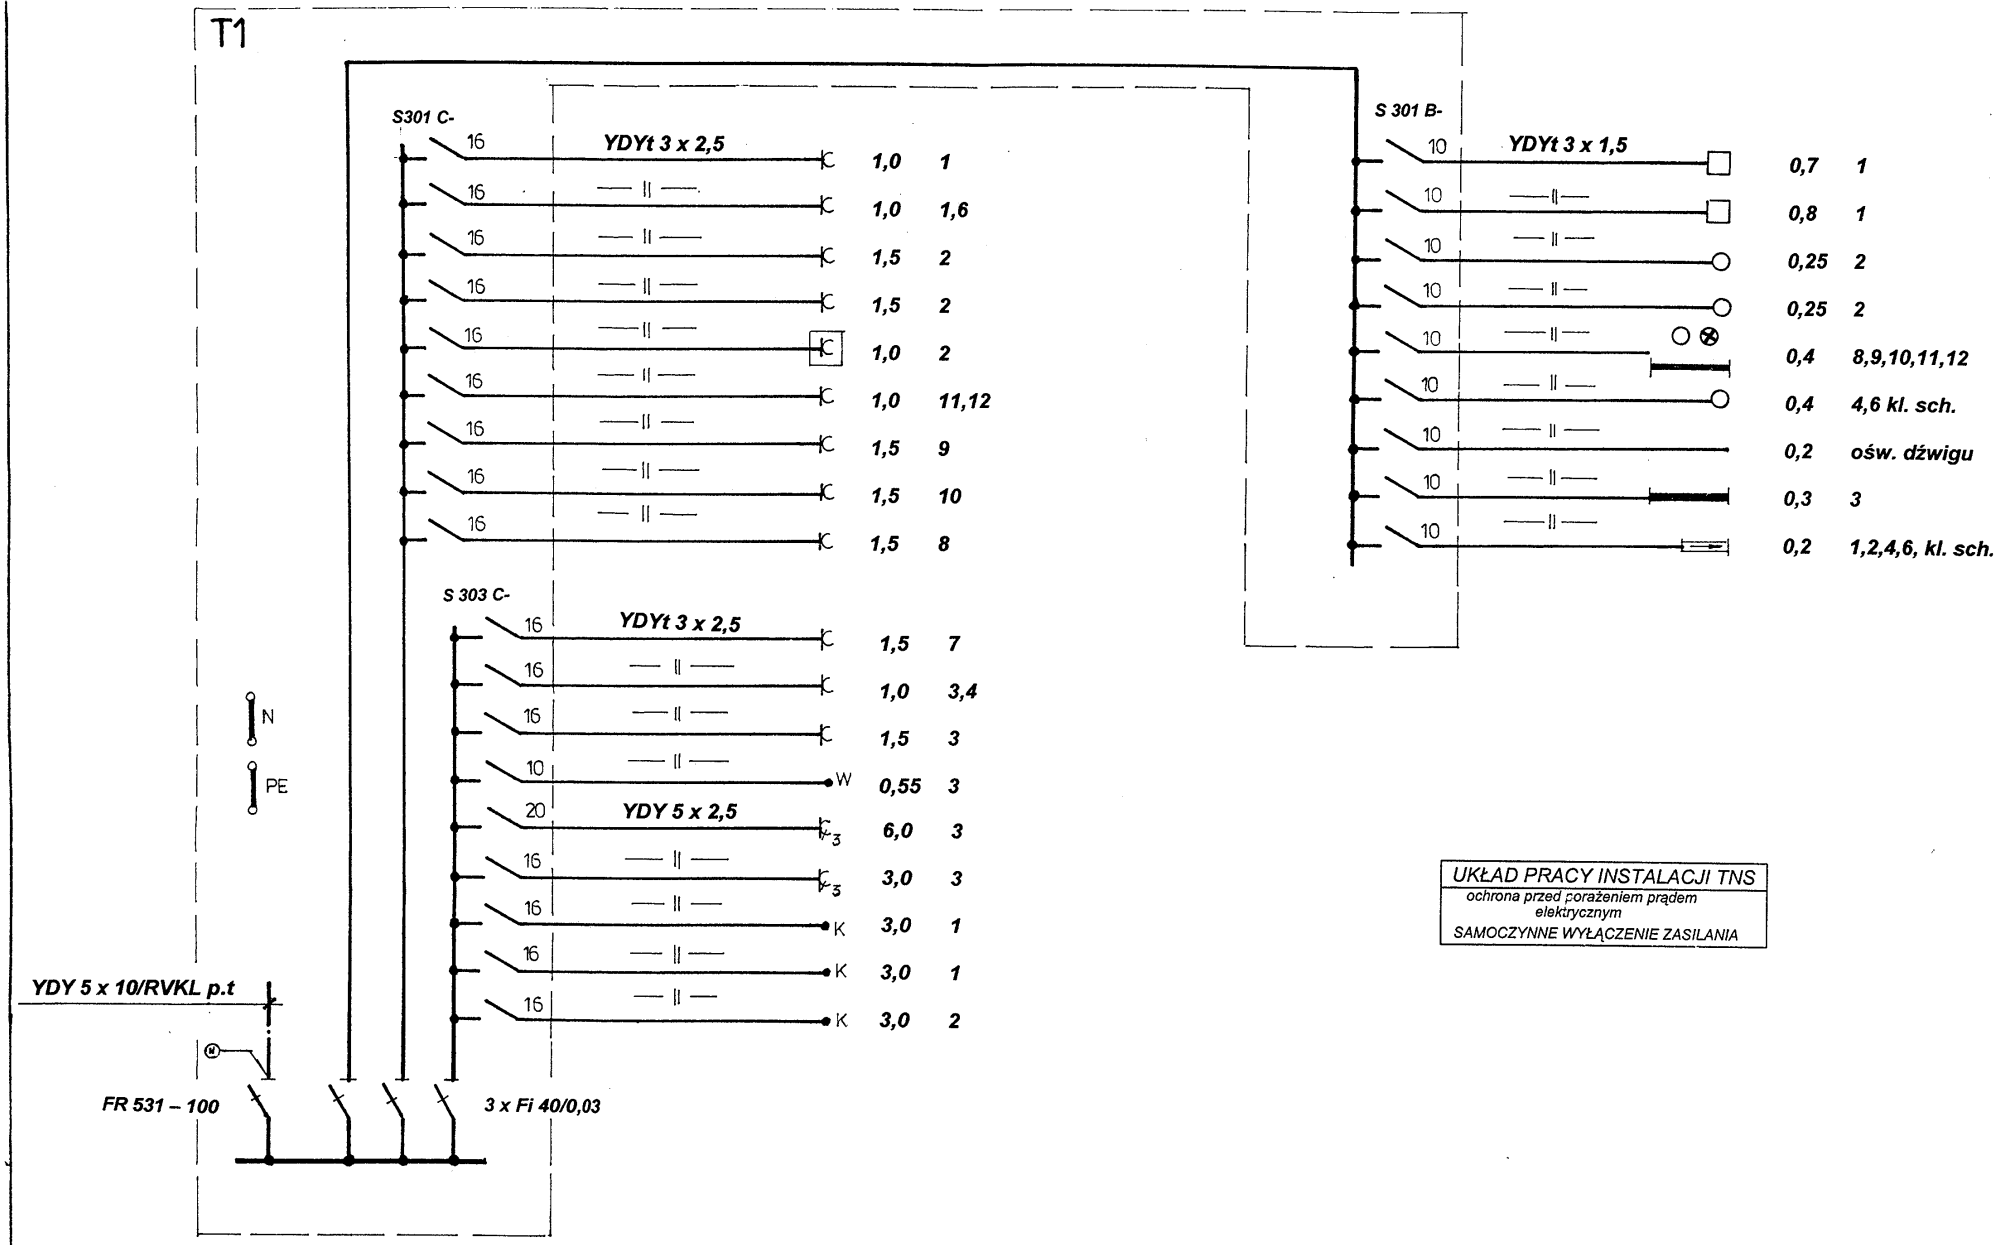

UKŁAD PRACY INSTALACJI TNS
ochrona przed porażeniem prądem elektrycznym
SAMOCZYNNE WYŁĄCZENIE ZASILANIA

P R O J E K T A N T
KIEROWNIK PRACOWNI PROJEKTOWEJ
w zakresie instalacji elektrycznej
Janusz Zakrzewski
62-800 Kalisz, ul. A.Fredry 16
Nr Upr. UAN-7342-1293 § 2 ust. 2 § 7 i § 13
Dz. 1 poz. 8 t.j. 1998