


# PLAN ORIENTACYJNY

## Przebudowa nawierzchni drogi gminnej w m. Ostrów Kaliski, gm. Brzeziny

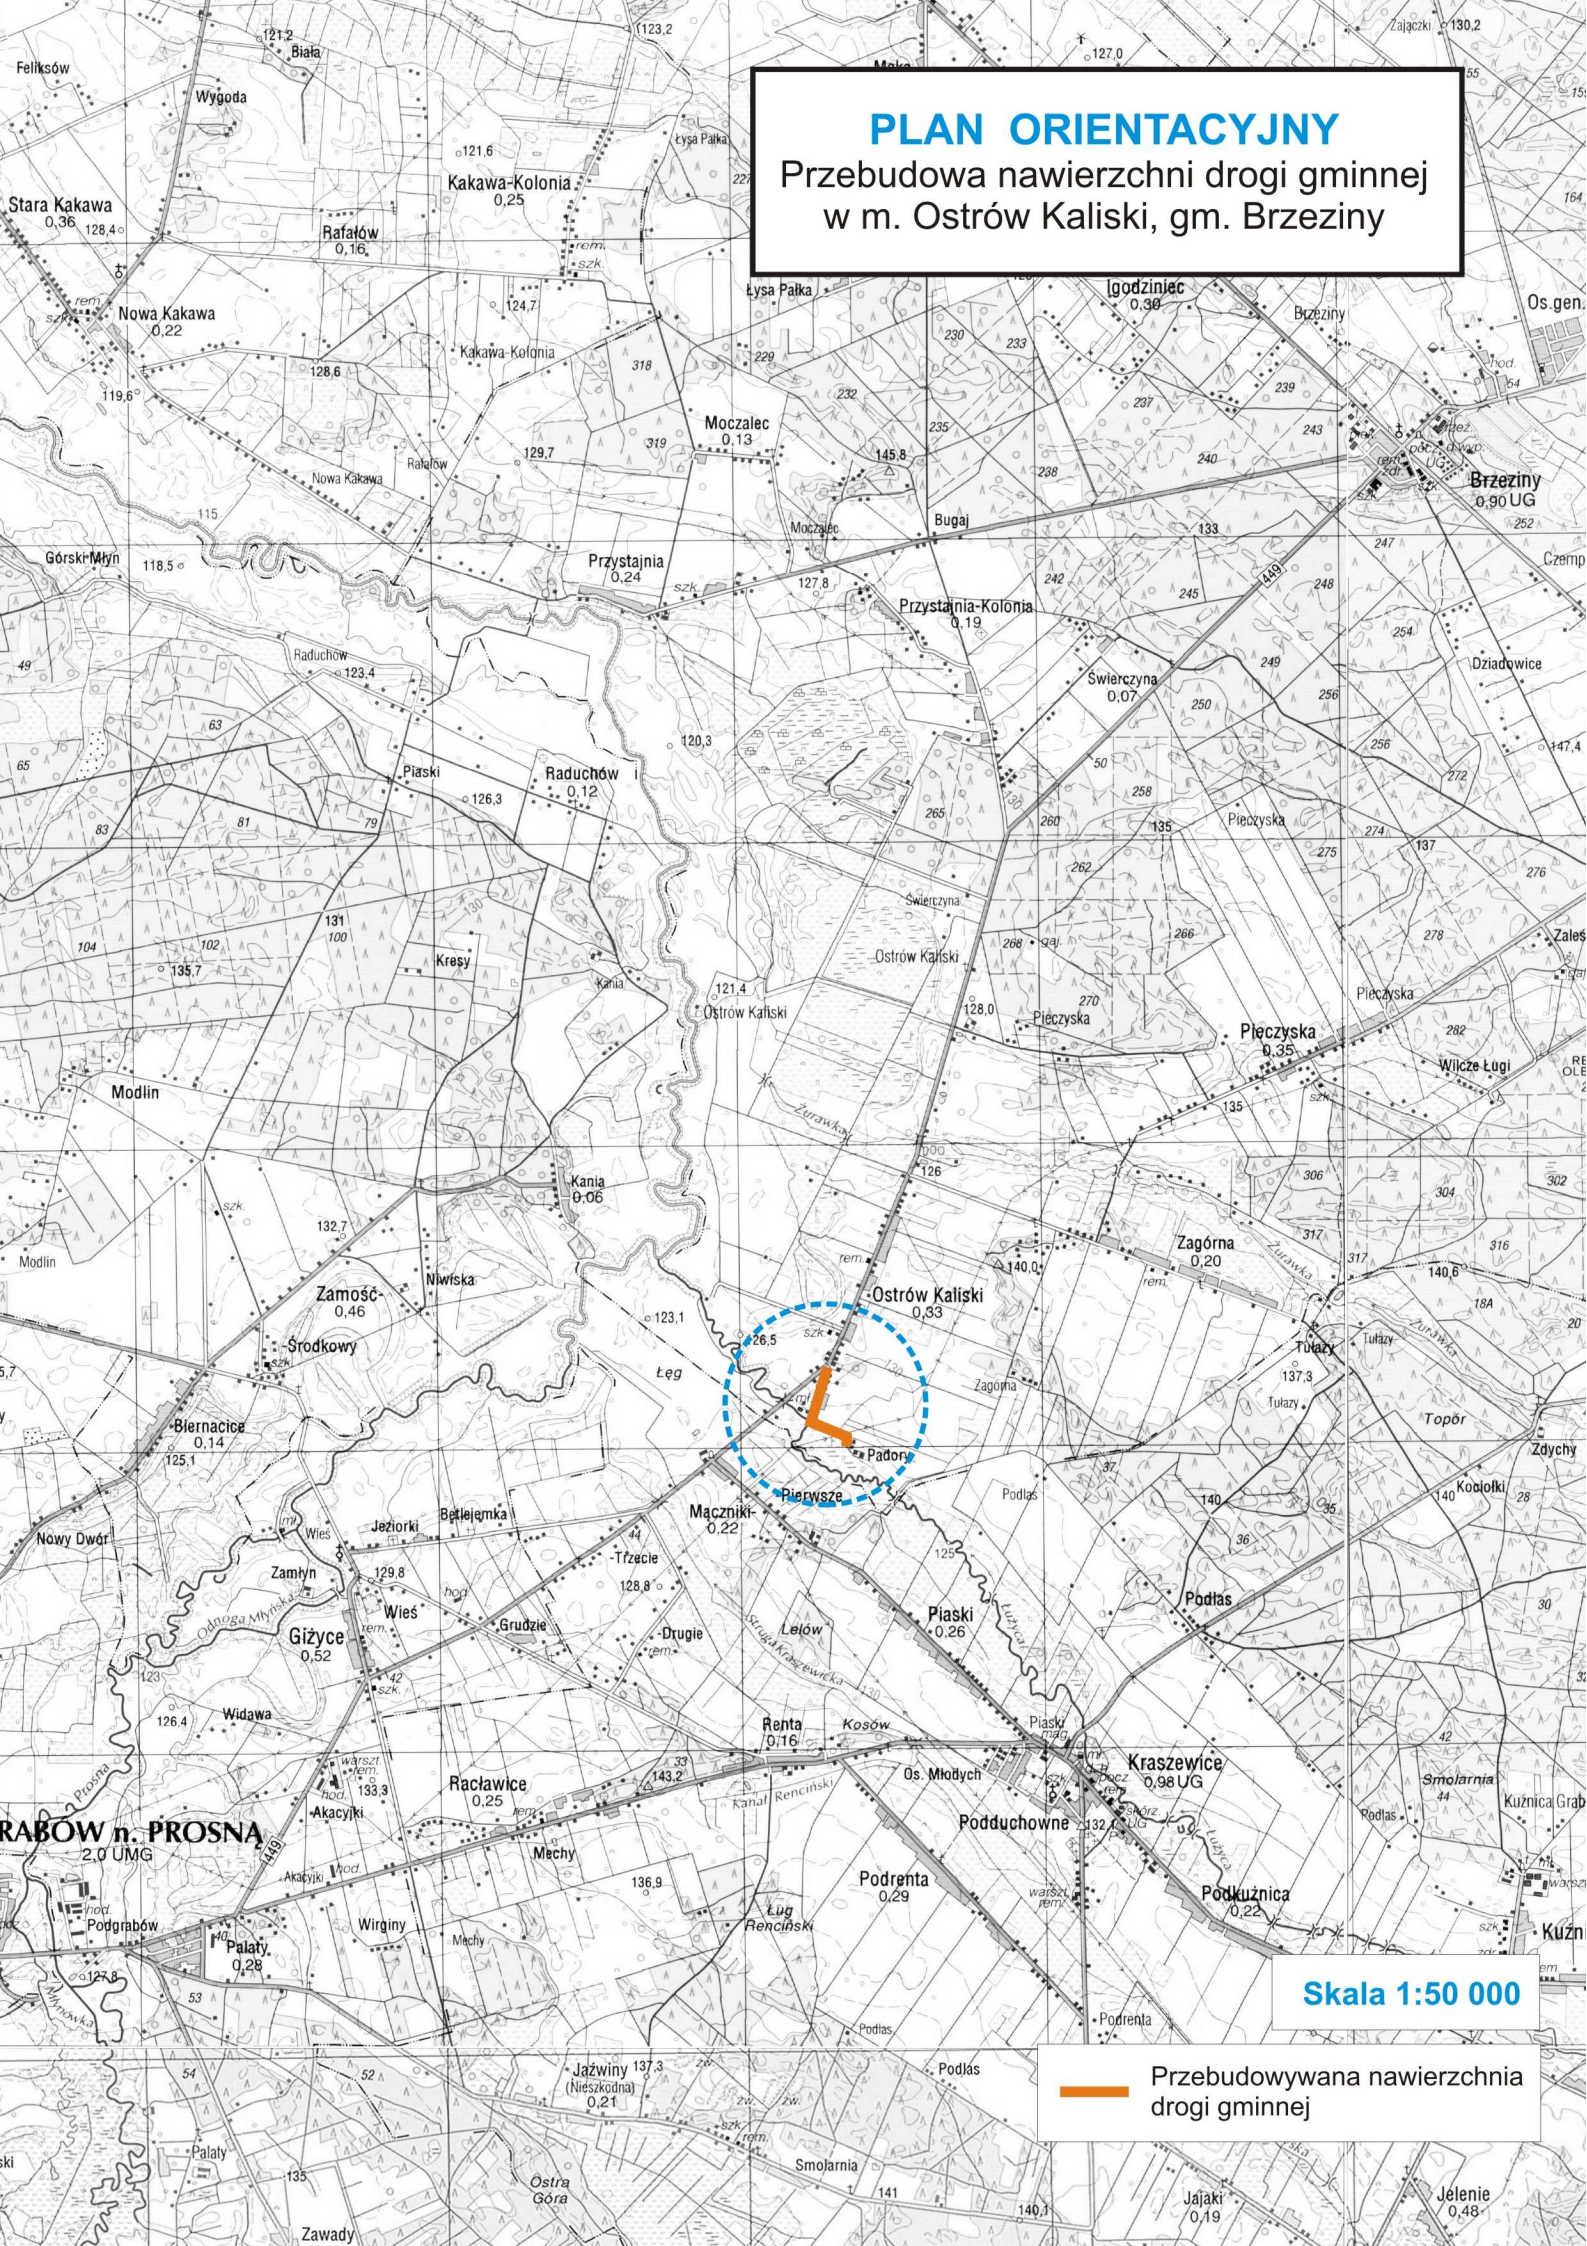

Skala 1:50 000

Przebudowywana nawierzchnia drogi gminnej