


## PRZEKRÓJ NORMALNY

Przebudowa nawierzchni drogi gminnej  
w m. Ostrów Kaliski, gm. Brzeziny  
od km 0+000 do km 0+380

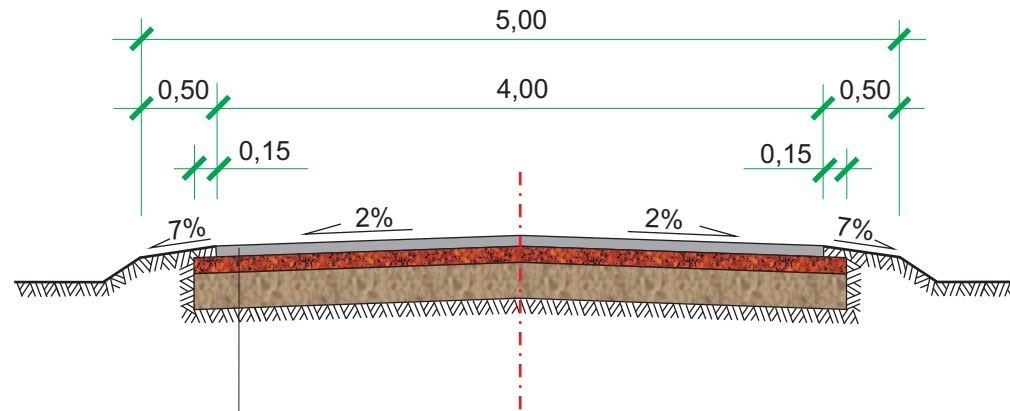

Nawierzchnia z mieszanki mineralno-asfaltowej  
dla KR1-KR2 o szer. 4,00m i gr. 4cm

Górna podbudowa z kruszywa łamanego  
(gabro, melafir) o szer. 4,30m i gr. 6cm

Istniejąca podbudowa tłuczniowa o szer. 4,30m

Skala 1:50