


## PRZEKRÓJ NORMALNY

Przebudowa nawierzchni drogi gminnej  
w m. Ostrów Kaliski, gm. Brzeziny  
od km 0+380 do km 0+690

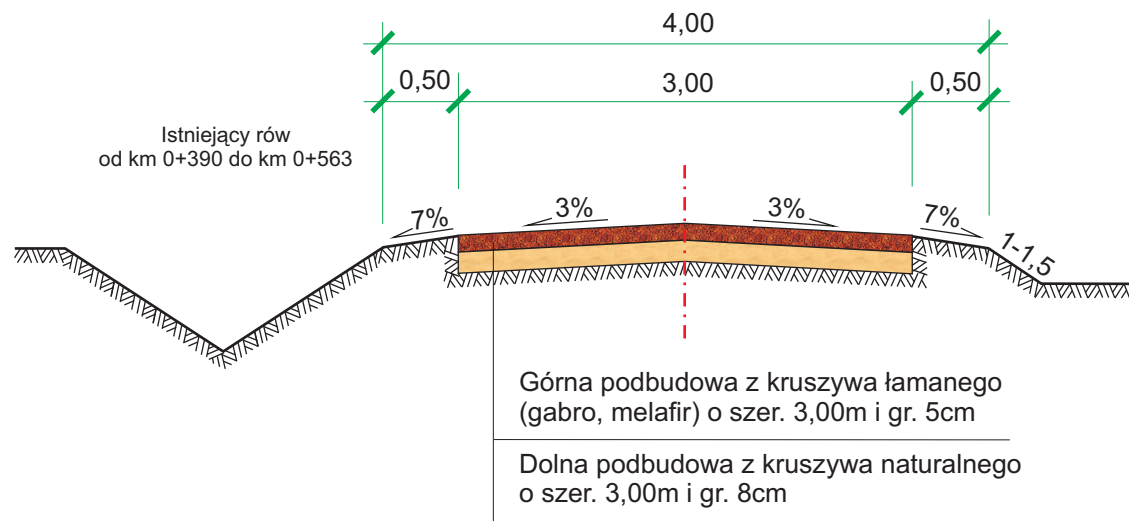

Skala 1:50