


PRZEKRÓJ NORMALNY

Przebudowa nawierzchni drogi gminnej
w m. Jagodziniec, gm. Brzeziny

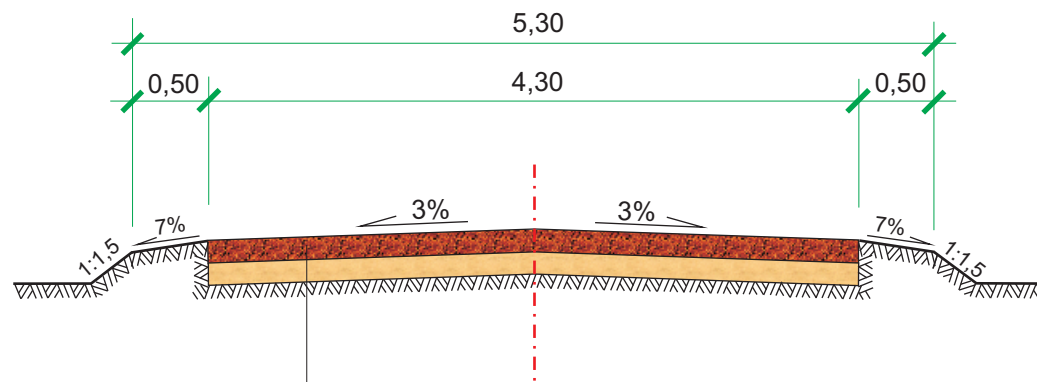

Górna podbudowa z kruszywa łamanego
(gabro, melafir) o grubości 8 cm

Dolna podbudowa z kruszywa
naturalnego o grubości 8 cm

Skala 1:50