

Brzeziny, dnia 19.10.2018 r.

Wyjaśnienie SIWZ

w przetargu nieograniczonym na zadanie

**„Przebudowa drogi leśnej udostępnionej do ruchu publicznego we wsi Jagodziniec”
znak sprawy: RGiRL.271.1.7.2018**

Na podstawie art. 38 ust. 1 pkt. 3 Ustawy Prawo zamówień publicznych, w związku z wnioskiem o udzielenie wyjaśnień dotyczących treści SIWZ Zamawiający podaje co następuje:

Wyjaśnienie do SIWZ:

PYTANIE:

W przedstawionej dokumentacji na stronie biuletynie zamówień publicznych pojawiają się niespójności dotyczące grubości warstwy kruszywa proszę o wyjaśnienie czy przyjąć grubość z przedmiaru czy rysunków przekroju normalnego .


ODPOWIEDŹ:

Zamawiający wyjaśnia, że należy przyjąć grubość kruszywa zgodnie z wartością w pkt. 4.3. przedmiaru robót, tj.: 15 cm nawierzchni z kruszywa łamanego (tłuczeń 0-63 mm). W załączeniu odpowiedni rysunek przekroju normalnego.

WÓJT GMINY BRZEZINY
mgr inż. Krzysztof Niezwałki


PRZEKRÓJ NORMALNY

ETAP I

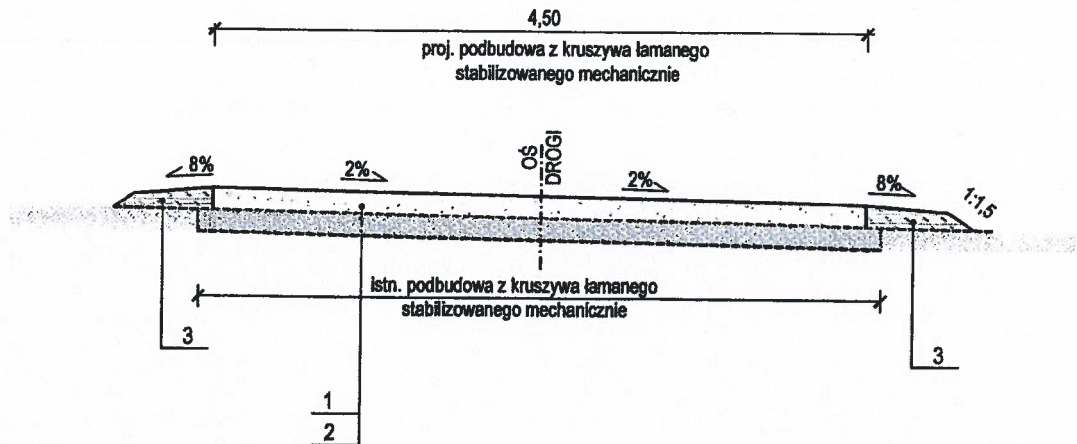

KONSTRUKCJA NAWIERZCHNI:

- 1 - gr. 15 cm - WARSTWA PODBUDOWY z kruszywa łamanego stab.mech. o uziarnieniu 0-63 mm
- 2 - gr. 15 cm - WARSTWA ISTNIEJĄCA z kruszywa łamanego stab.mech. po profilowaniu
- 3 - Profilowanie poboczy

Inwestor		Gmina Brzeziny ul. 1000-lecia 8 62-874 Brzeziny	
Jednostka projektowa		Zakład Projektowo-Ustugowy Inżynierii Środowiska "PRIMEKO" 62-800 Kalisz, ul.Łódzka 210 tel/fax 62 767 02 63 www.primeko.com.pl e-mail: primeko@o2.pl	Stadium PBW
			Skala 1:50
			Data oprac. Kwiecień 2018r.
Nazwa obiektu	Przebudowa drogi leśnej udostępnionej do ruchu publicznego we wsi Jagodzinek		
Adres obiektu	Obręb ewid.: 0002: Brzeziny, Dz. ewid.: nr: 386, 5239, 5243/1 Obręb ewid.: 0006: Jagodzinek, Dz. ewid.: nr: 239, 5240/1, 5244/1		
Nazwa rysunku	PRZEKROJE NORMALNE		
Projektant sp. z o.o.	techn. Józef Przybytek upr. nr UAN.7342-31/92 inż. Jarosław Grzelak upr. nr 7131-7132/31/PW/2002		Rys nr.
Opracował	mgr inż. Ryszard Poptawski upr. nr WKP/0022/P00K/03		3
Sprawdzający sp. z o.o.			