


Od km 0+000 do km 0+990

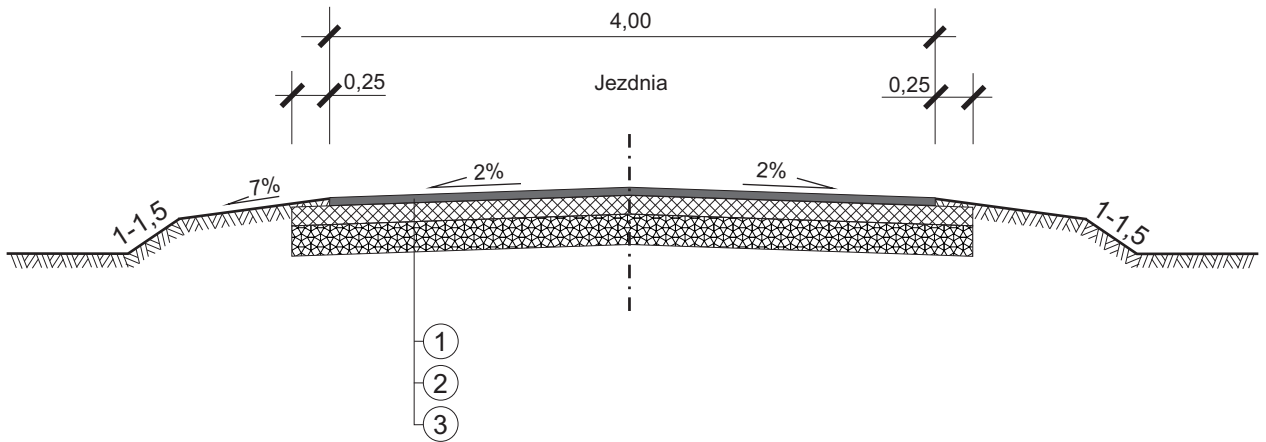

OZNACZENIA

- ① Masa z mieszanek min. - asf. dla KR1-KR2 (w-wa ścieralna) o gr. 4 cm
- ② Górna podbudowa z kruszywa łamanego twardego o gr. 8cm
- ③ Istniejąca podbudowa tłuczniowa 4,0 - 4,8m

PRZEKROJE NORMALNE	
Temat :	Przebudowa drogi gminnej w m. Zakrzyn
Inwestor :	Gmina Lisków
Projektował :	Wiktor Piętka
	Data : 02.2016 r.
Wykonał :	
	Skala : 1:50
	Nr rys.