


# PLAN ORIENTACYJNY

## Przebudowa nawierzchni drogi gminnej w m. Zakrzyn - Jeziorko, gm. Lisków

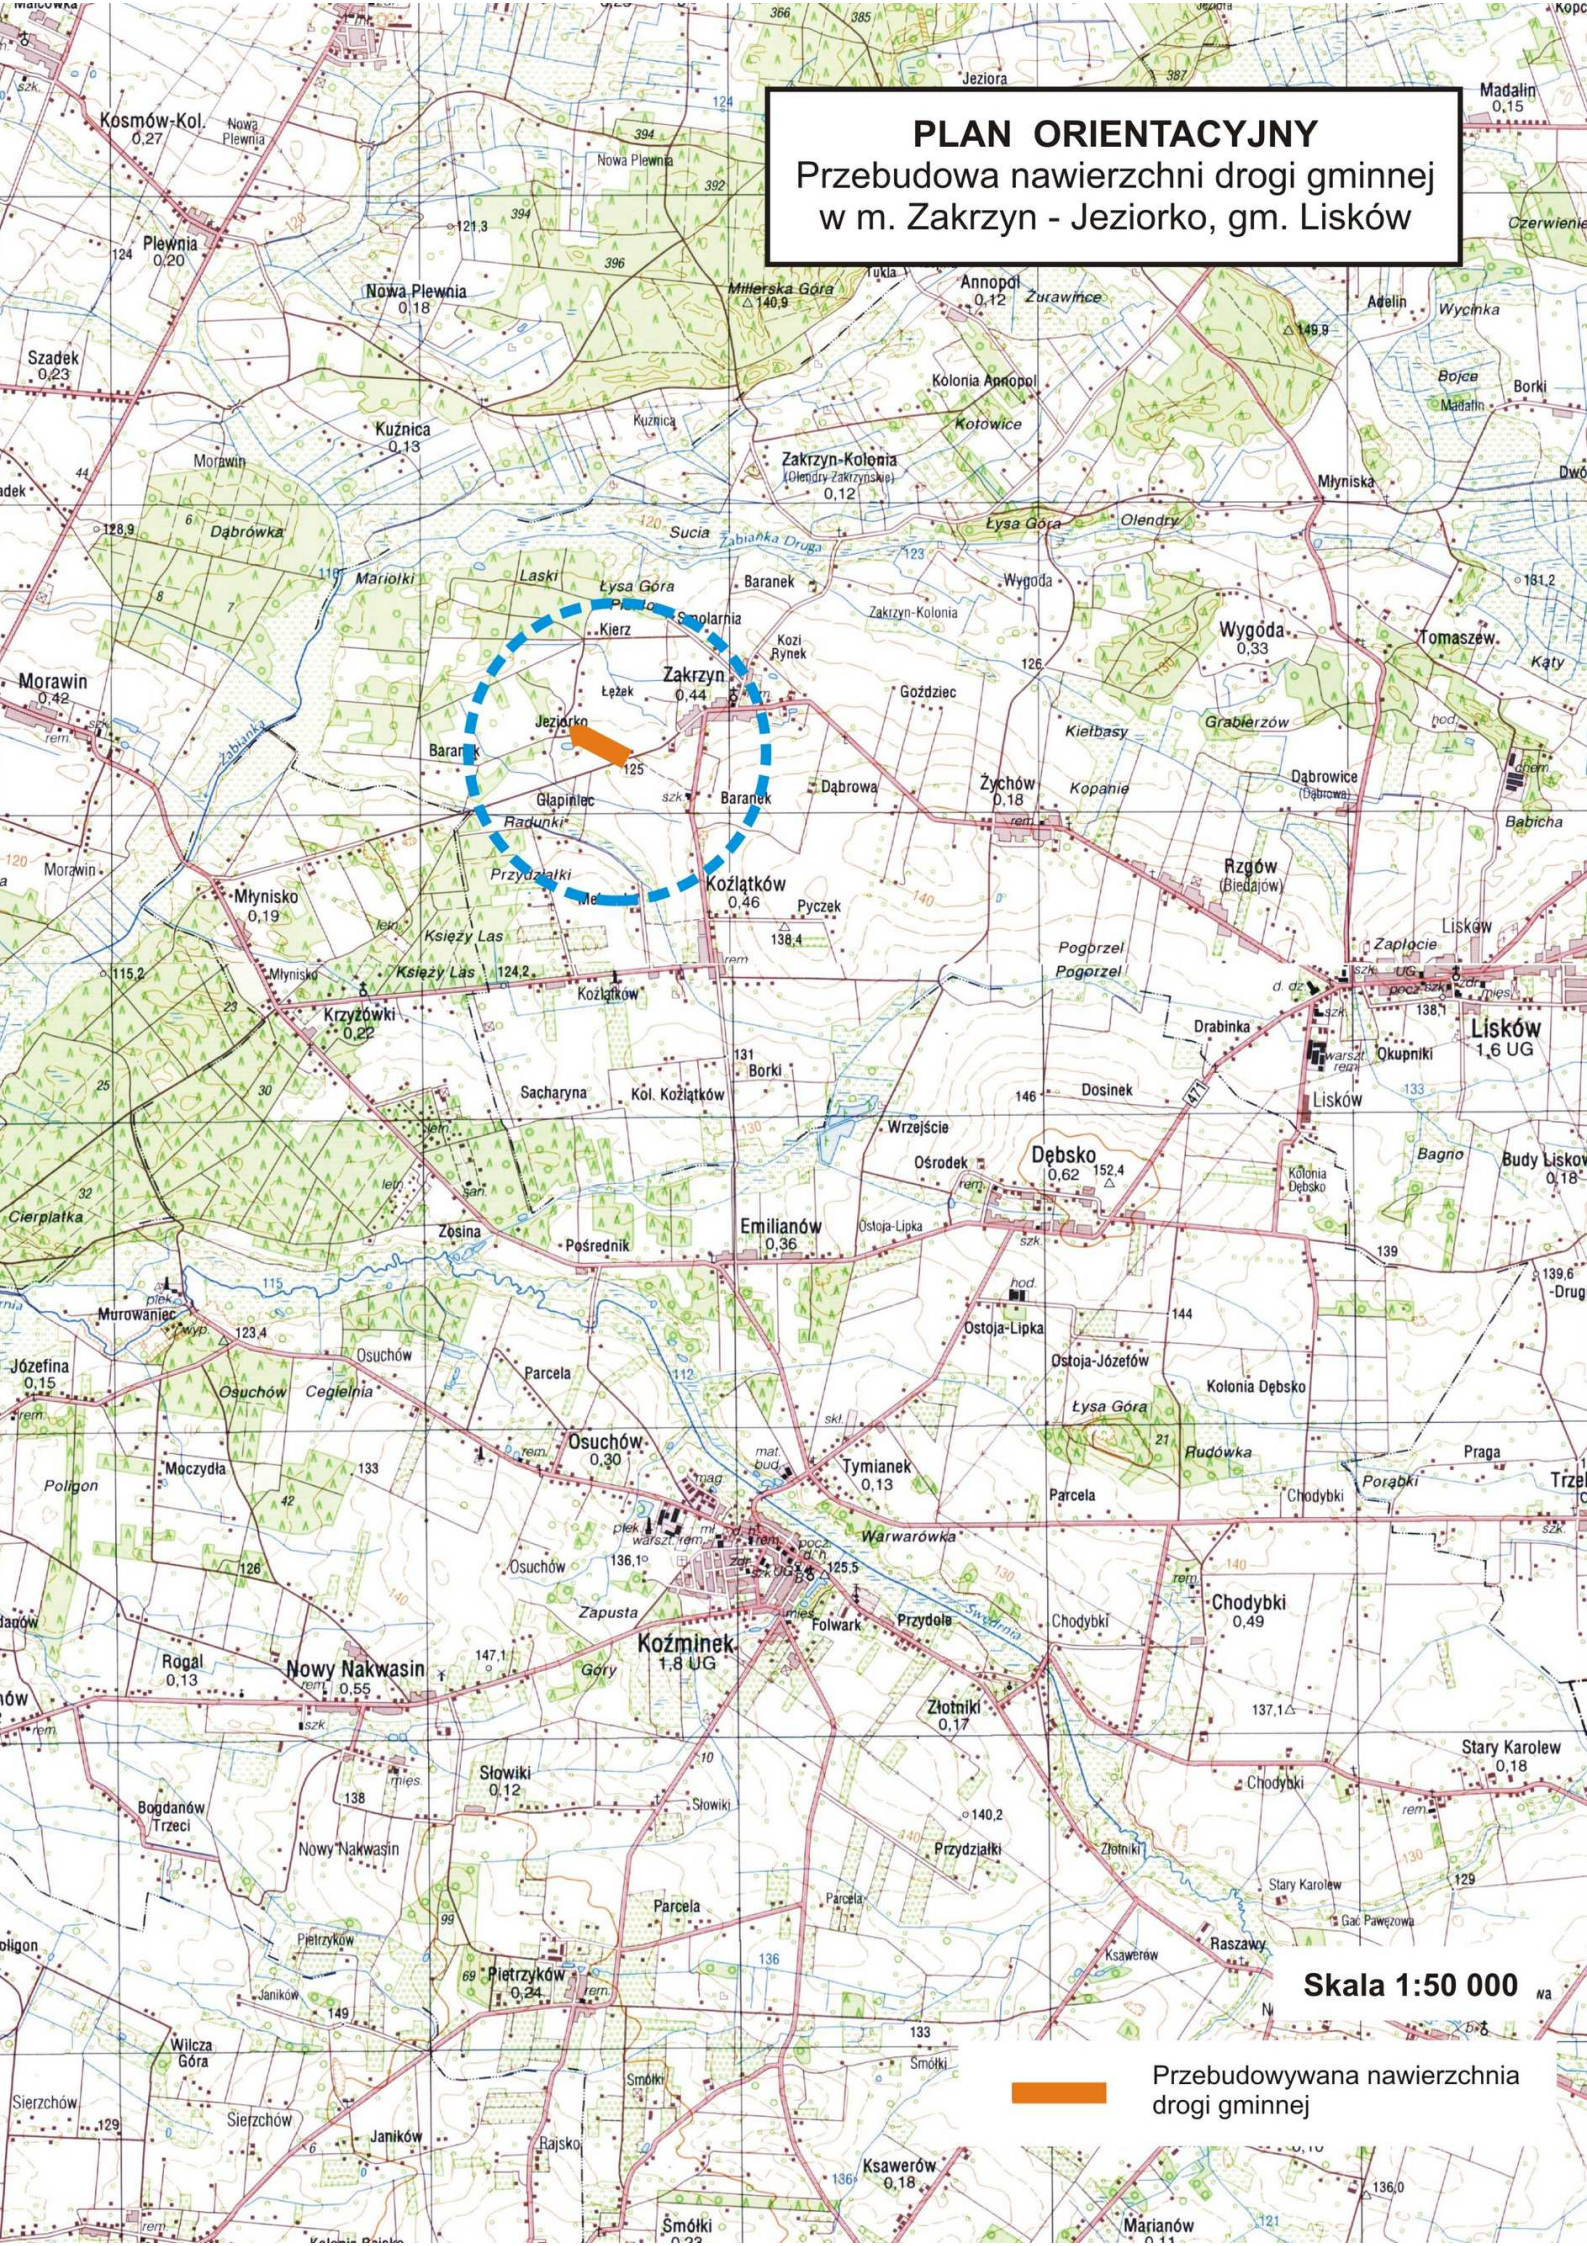

Skala 1:50 000

 Przebudowywana nawierzchnia drogi gminnej