


PRZEKRÓJ NORMALNY

Przebudowa nawierzchni drogi gminnej
w m. Zakrzyn - Jeziorko,
gm. Lisków, powiat kaliski

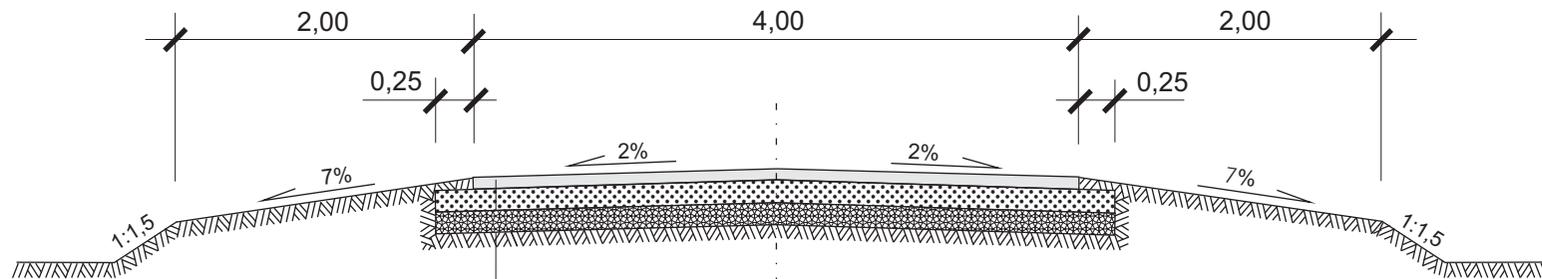

Skala 1:50

Nawierzchnia z mieszanki mineralno-asfaltowej,
dla ruchu KR2 o szer. 4,00 m i gr. 5 cm

Górna podbudowa z kruszywa łamanego
(gabro, melafir) o szer. 4,50 m i gr. 15 cm

Dolna podbudowa z kruszywa naturalnego
o szer. 4,50 m i gr. 10 cm