


PRZEKRÓJ NORMALNY

Przebudowa nawierzchni drogi gminnej
Ciepielew - Izerów, gm. Lisków

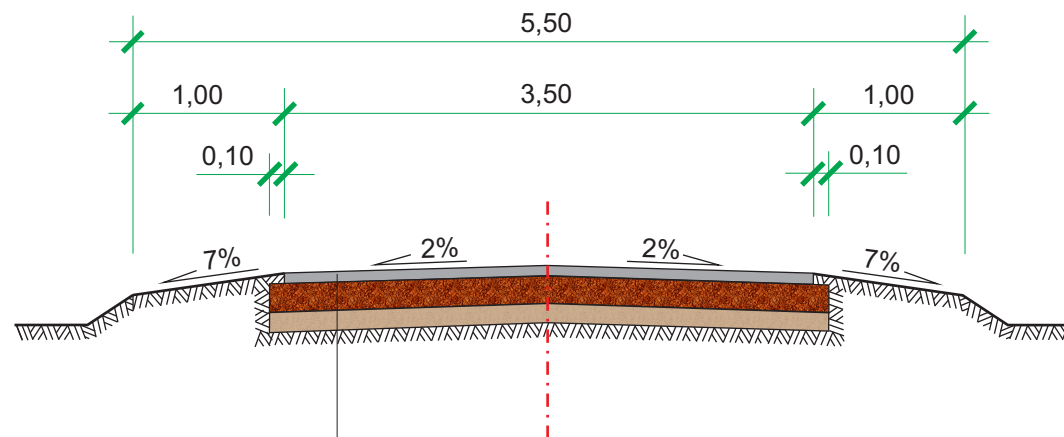

Nawierzchnia z mieszanki mineralno - asfaltowej,
dla ruchu KR1-KR2 o szer. 3,50 m i gr. 4 cm

Górna podbudowa z kruszywa łamanego twardego
(gąbro, melafir, granit) o szer. 3,70 m i gr. 15 cm

Dolna podbudowa z kruszywa naturalnego
(żwir) o szer. 3,70 m i gr. 10 cm

Skala 1:50