


dr. pow. Nadzież – Strzałków –Przespolew

Początek opracowania

Koniec opracowania

SKALA 1:100/1:1000

PP= 138.0

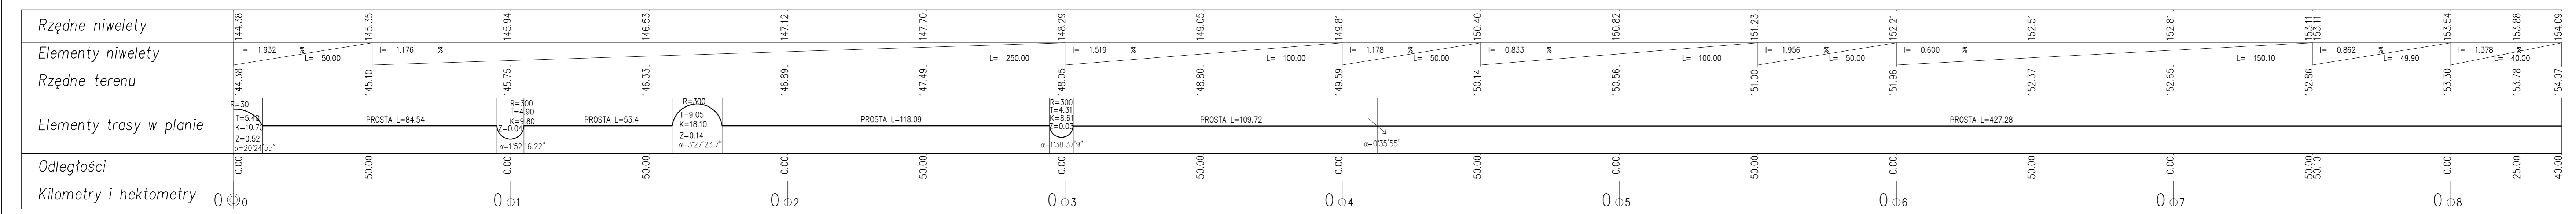

<b>Obiekt</b>	<b>PRZEBUDOWA DRÓGI GMINNEJ W M. STRZAŁKÓW</b>		
<b>Temat</b>	<b>PROFIL PODŁUŻNY 1:100</b>		
<b>Opracował</b>	projektant mgr inż. Józef Przybyłek	Podpis	
<b>Data</b>	02/09	asystent mgr inż. Magdalena Łuczak	<b>Rys. 4.</b>