


PLAN ORIENTACYJNY

Przebudowa nawierzchni drogi gminnej w m. Trzebień, gm. Lisków

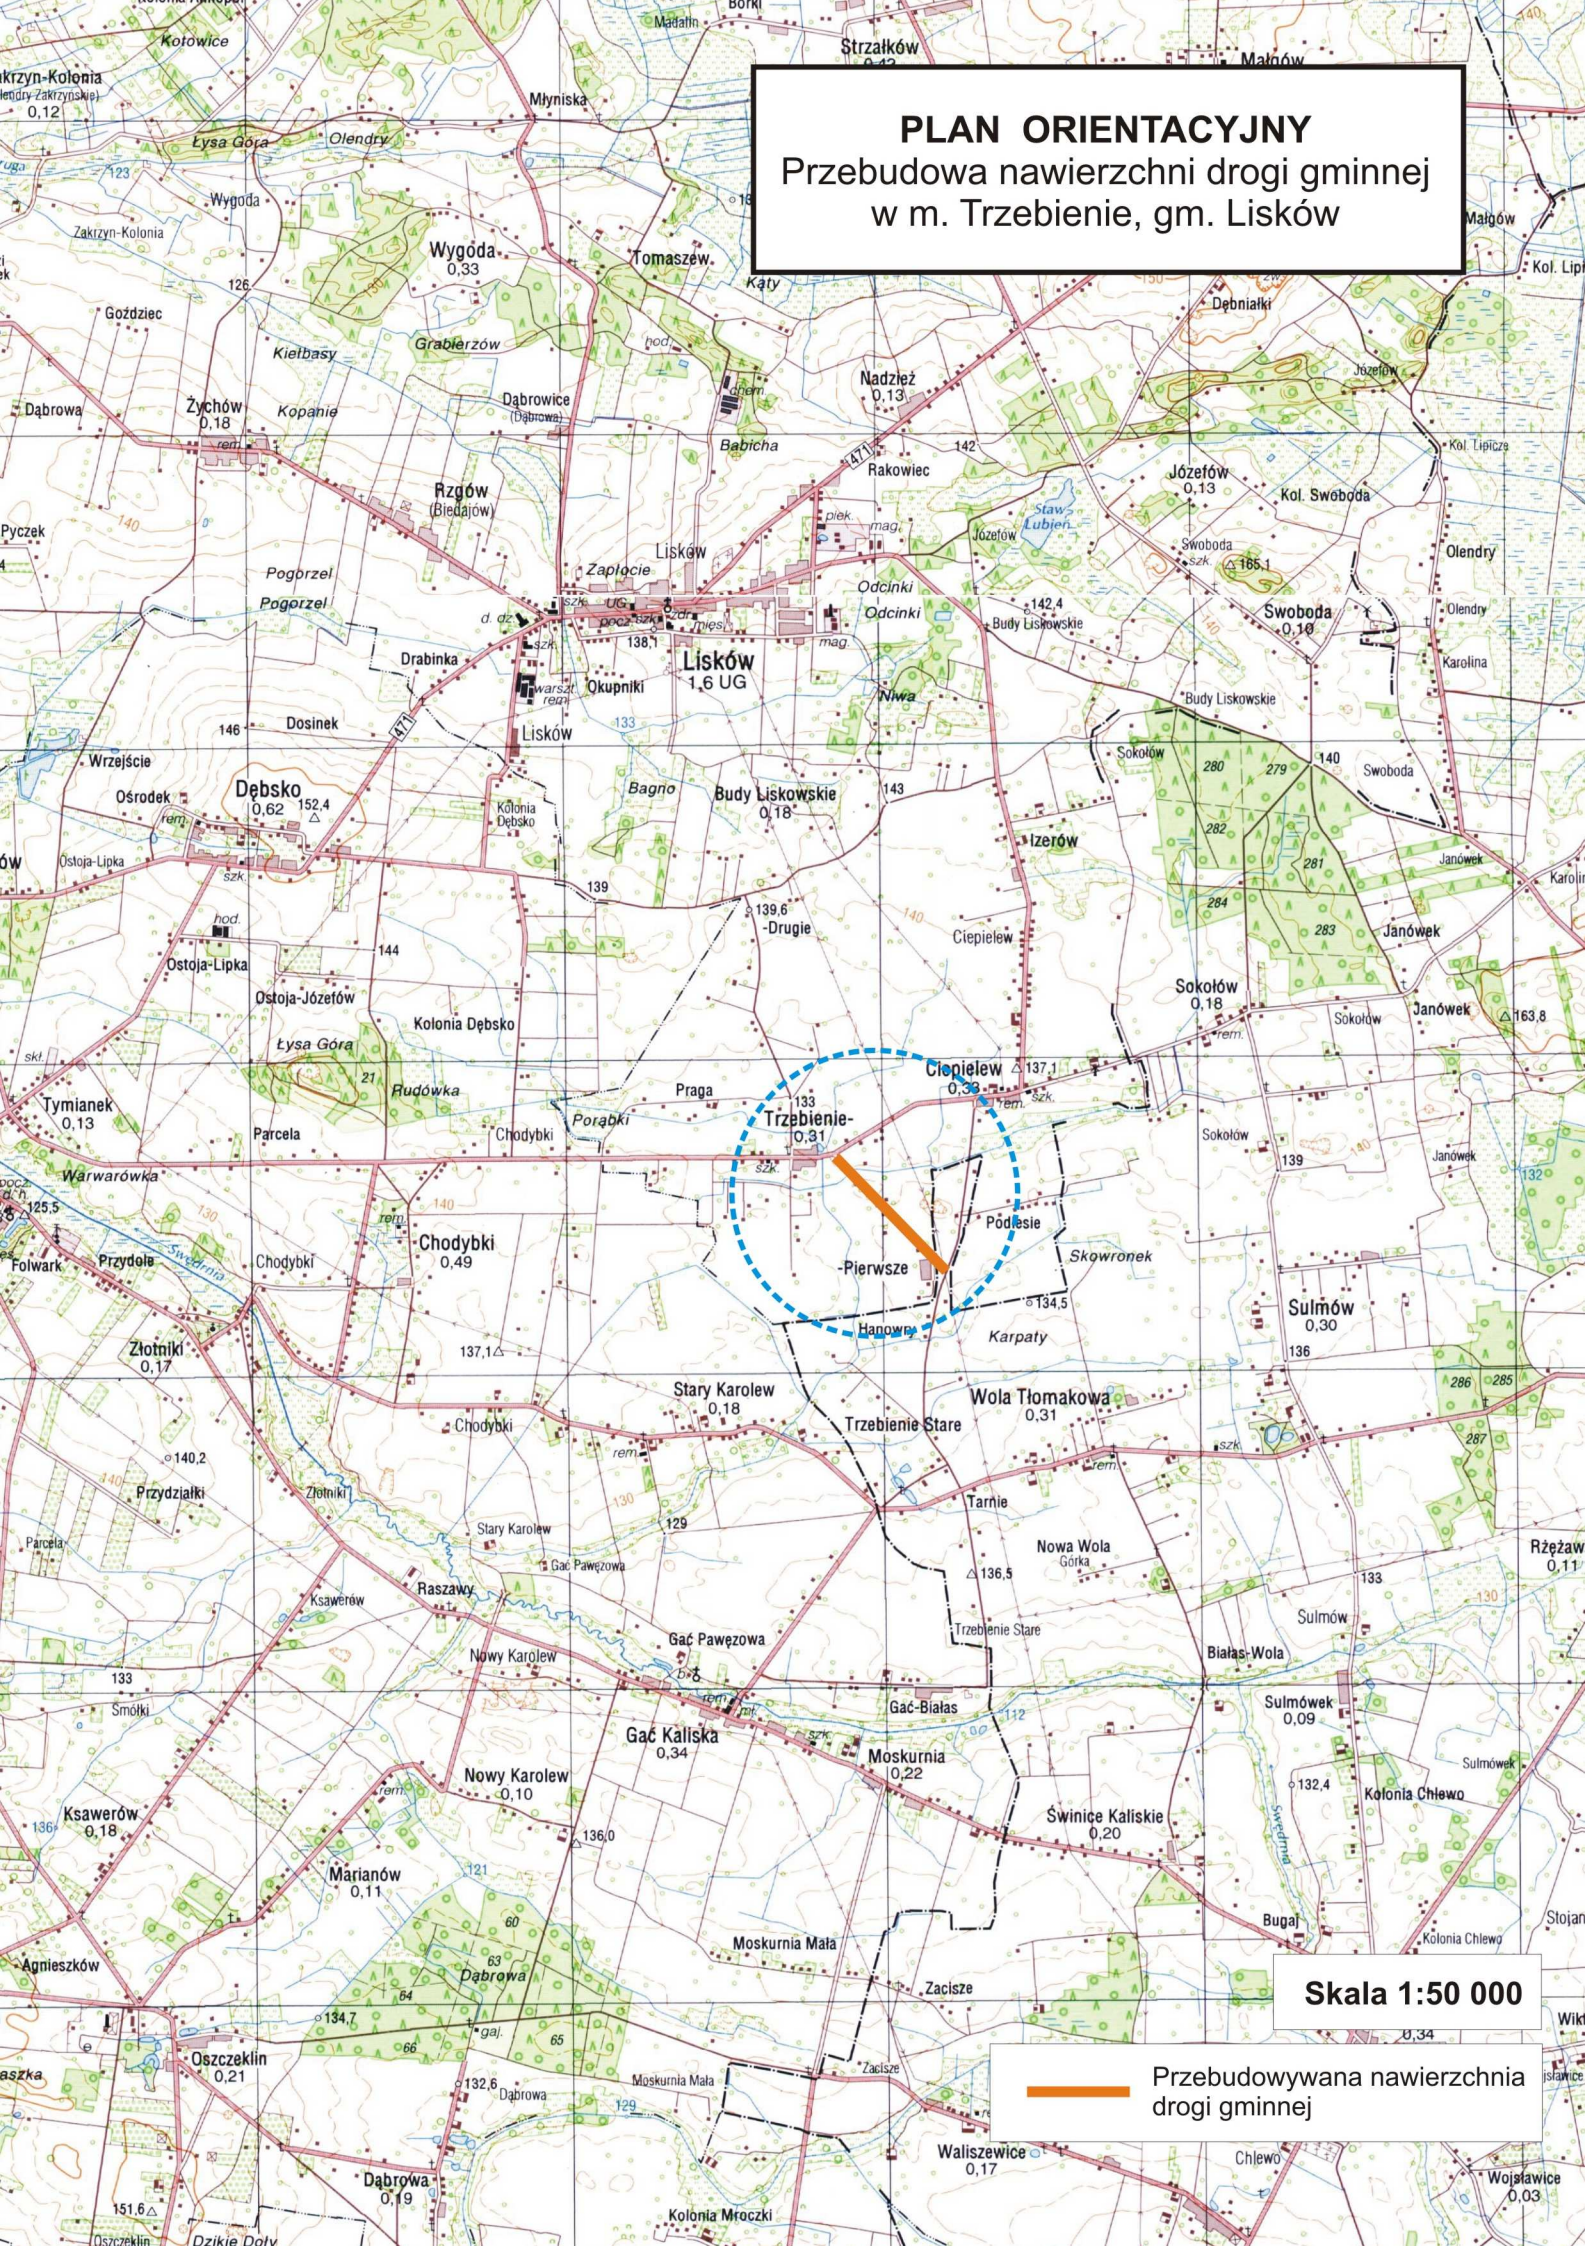

Skala 1:50 000

Przebudowywana nawierzchnia
drogi gminnej