


PRZEKRÓJ NORMALNY

Przebudowa nawierzchni drogi gminnej
w m. Trzebienie, gm. Lisków
od km 0+000 do km 0+255 i od km 0+535 do km 0+910

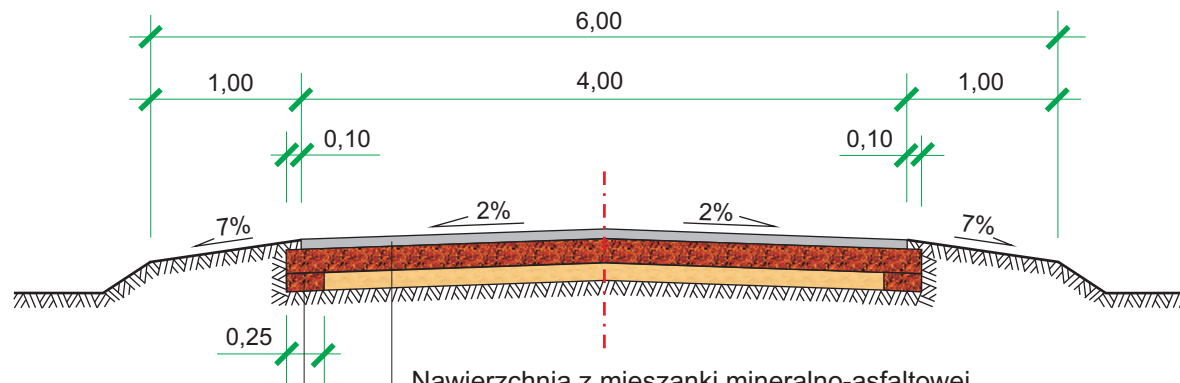

Nawierzchnia z mieszanki mineralno-asfaltowej,
dla ruchu KR1-KR2 o szer. 4,00 m i gr. 4 cm

Górna podbudowa z kruszywa łamanego
(gabro, melafir) o szer. 4,20 m i gr. 15 cm

Wyrównanie istniejącej podbudowy
kruszywem łamanym (gabro, melafir)

Poszerzenie z kruszywa łamanego
(gabro, melafir) o gr. 10 cm

Skala 1:50